



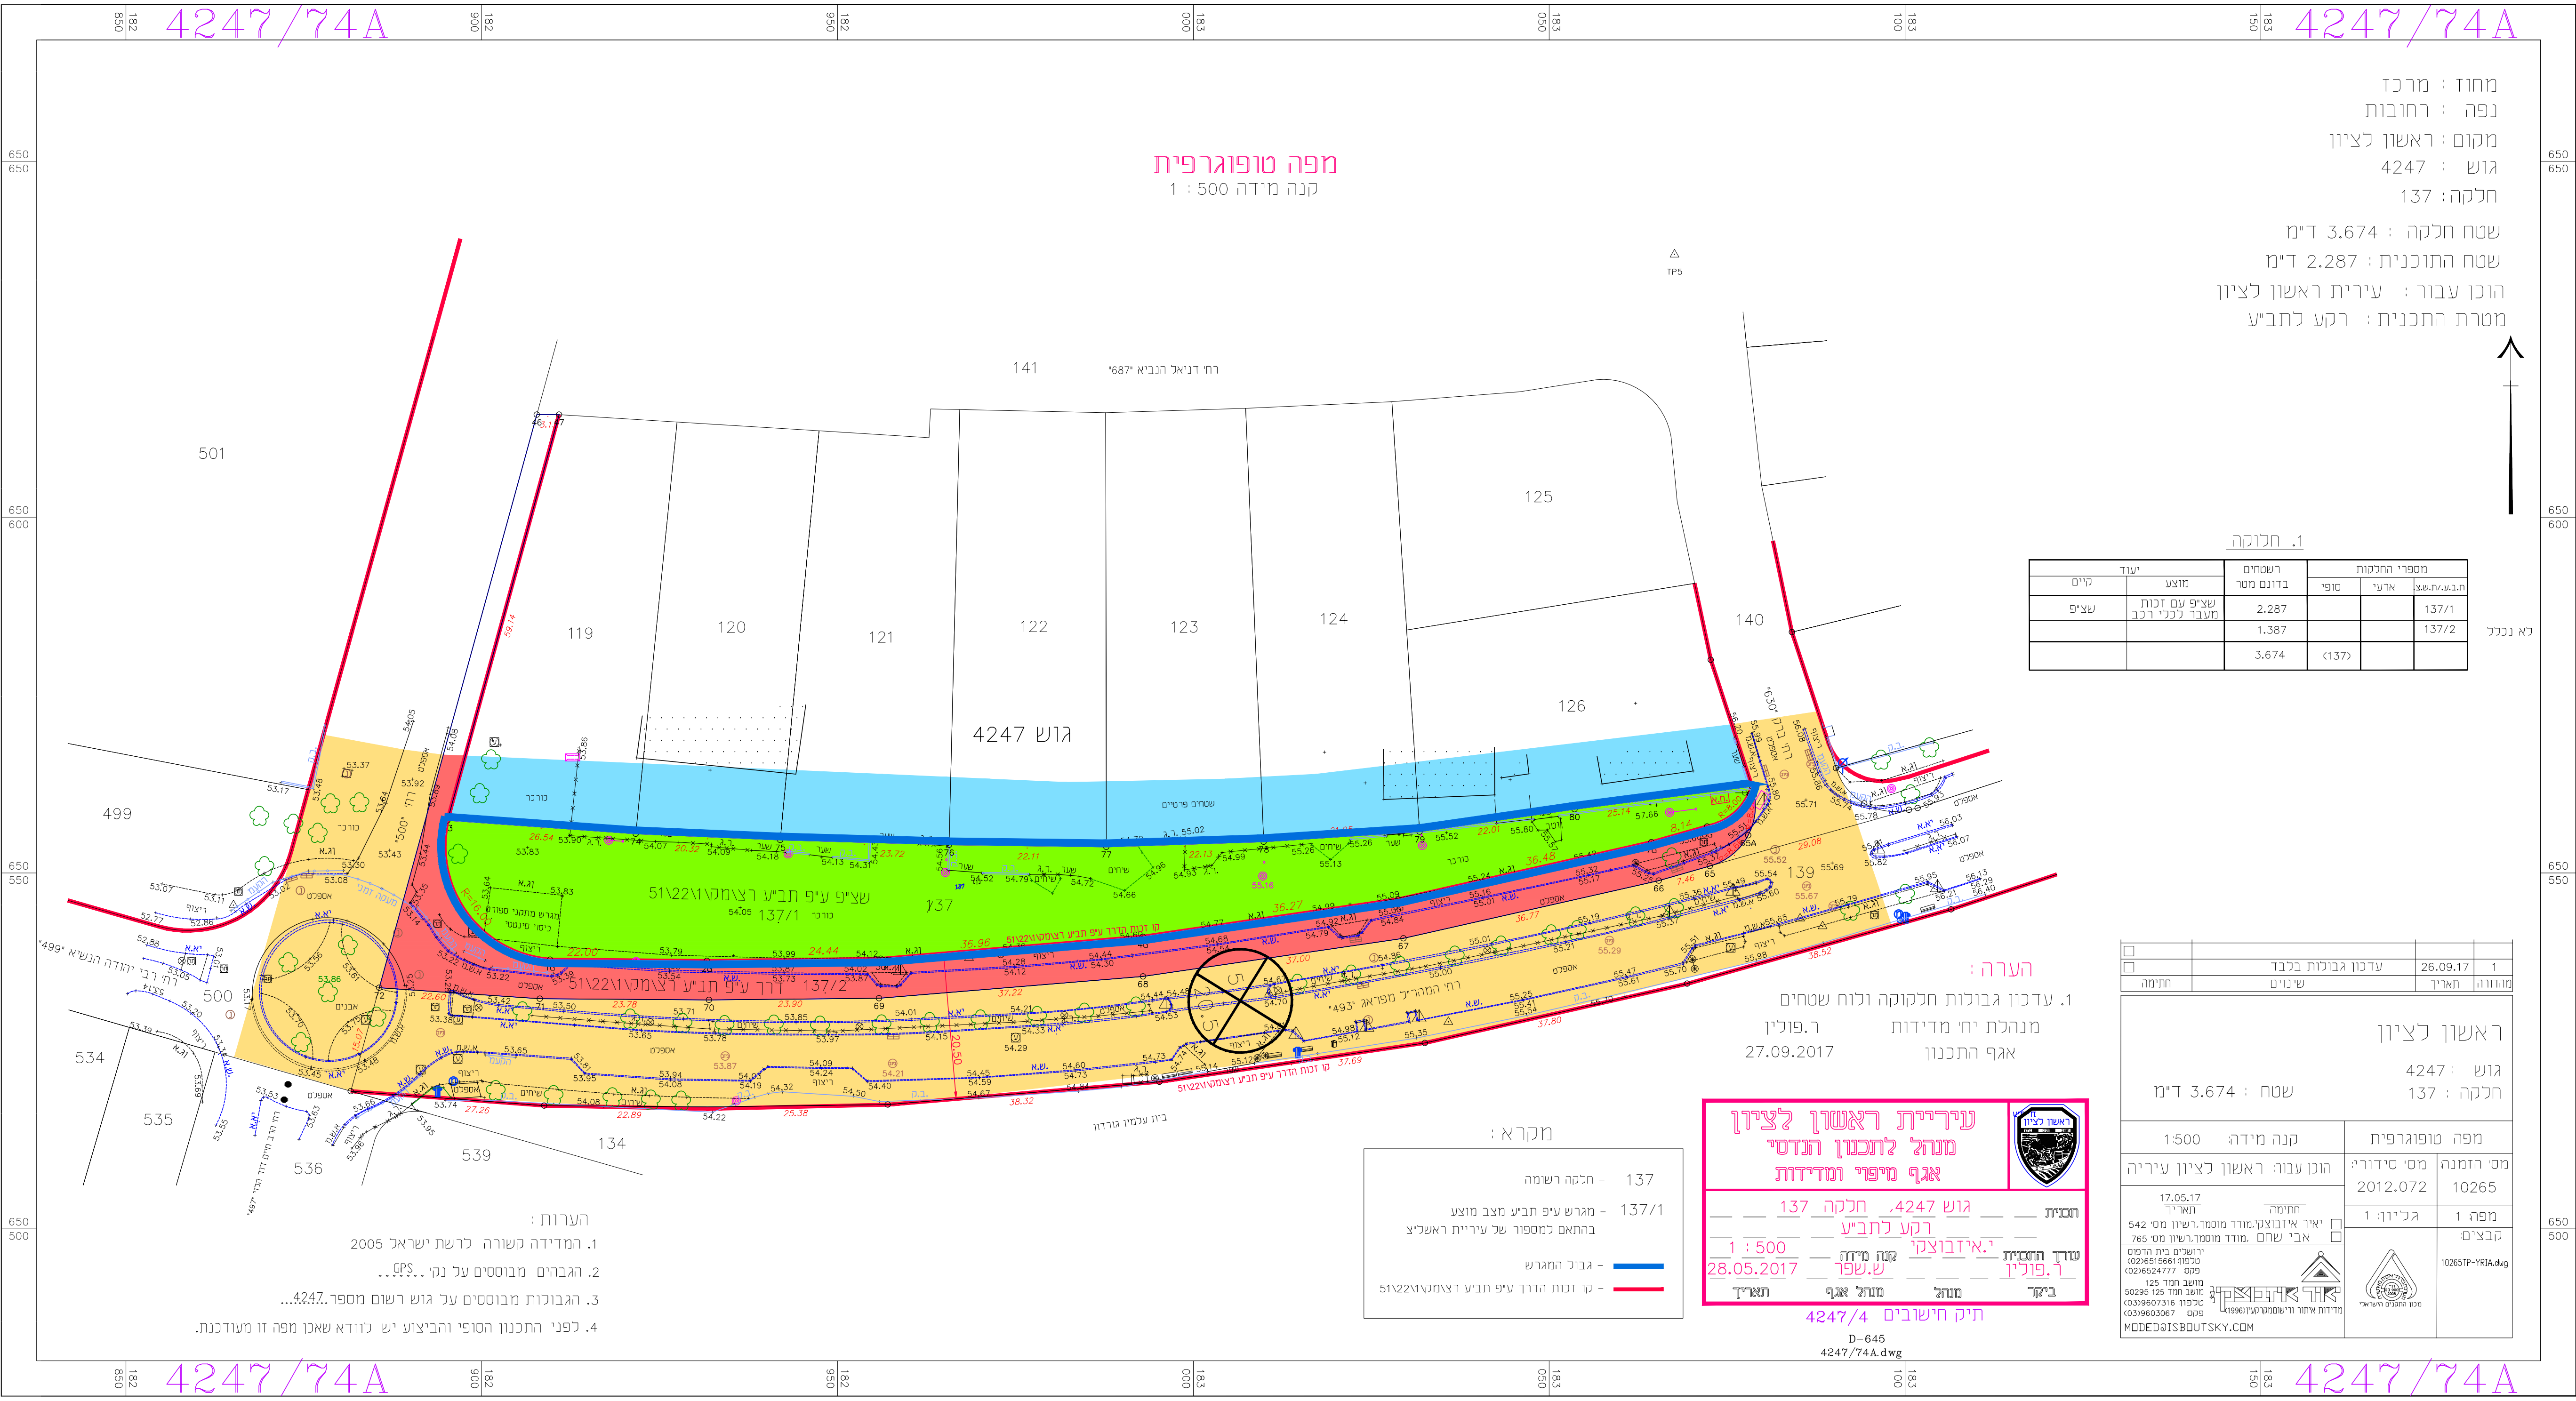

מקרא

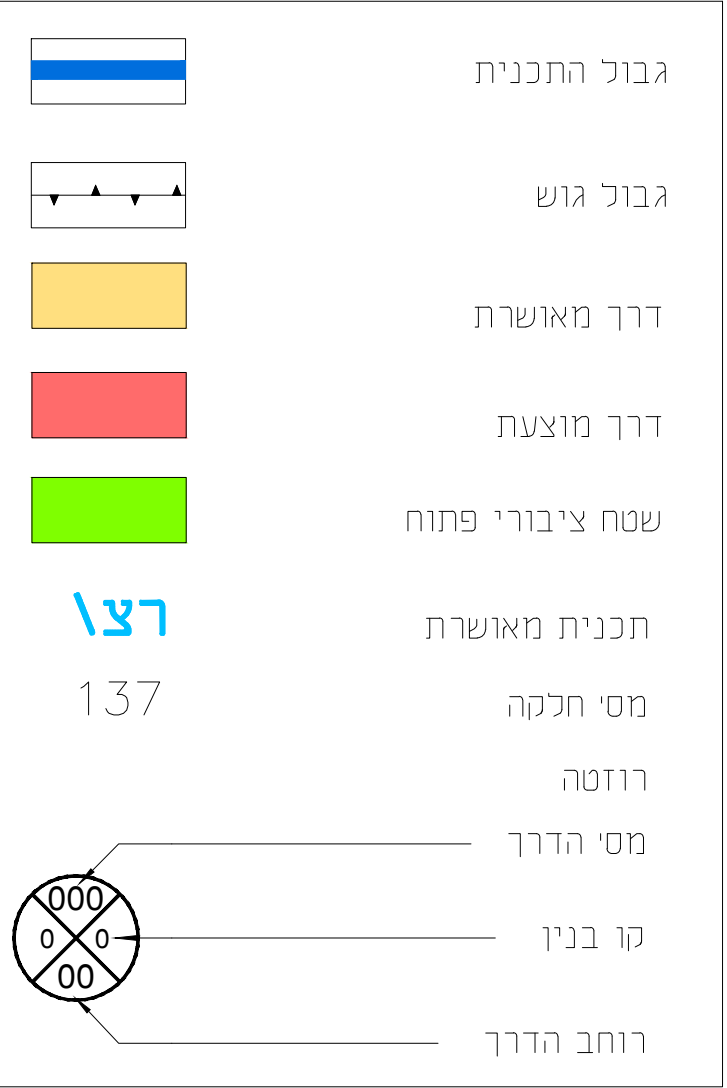

חוק התכנון והבנייה, התשכ"ה - 1965 תכנית מפורטת	
מס'	413-0581728
זכות מעבר בשצפ לרכב-המהרל מפראג	
תשרים מצב מאושר	גליון 1 מתוך 1
מחוז	מרכז
מרחב תכנון מקומי	ראשון לציון
רשות מקומית	ראשון לציון
תאריך	16.10.2017
שם תנספח	קני"מ
מצב מאושר	1:500
תרשים סביבה	1:5000

שמות וחתימות:	
שם	אגף תכנון ומינהל הנדסה
עיריית ראשון לציון	מחלקת תכנון
חתימה	הכרזת 20 ראשון לציון
שם	03-9547596
חתימה	03-9547593
חתימה	SharonS@rishonleziun.muni.il

גורמים וחלקות בתכנית:

נוש	סוג הגוש	חלקות בשלמותן	חלקי חלקות
4247			137