


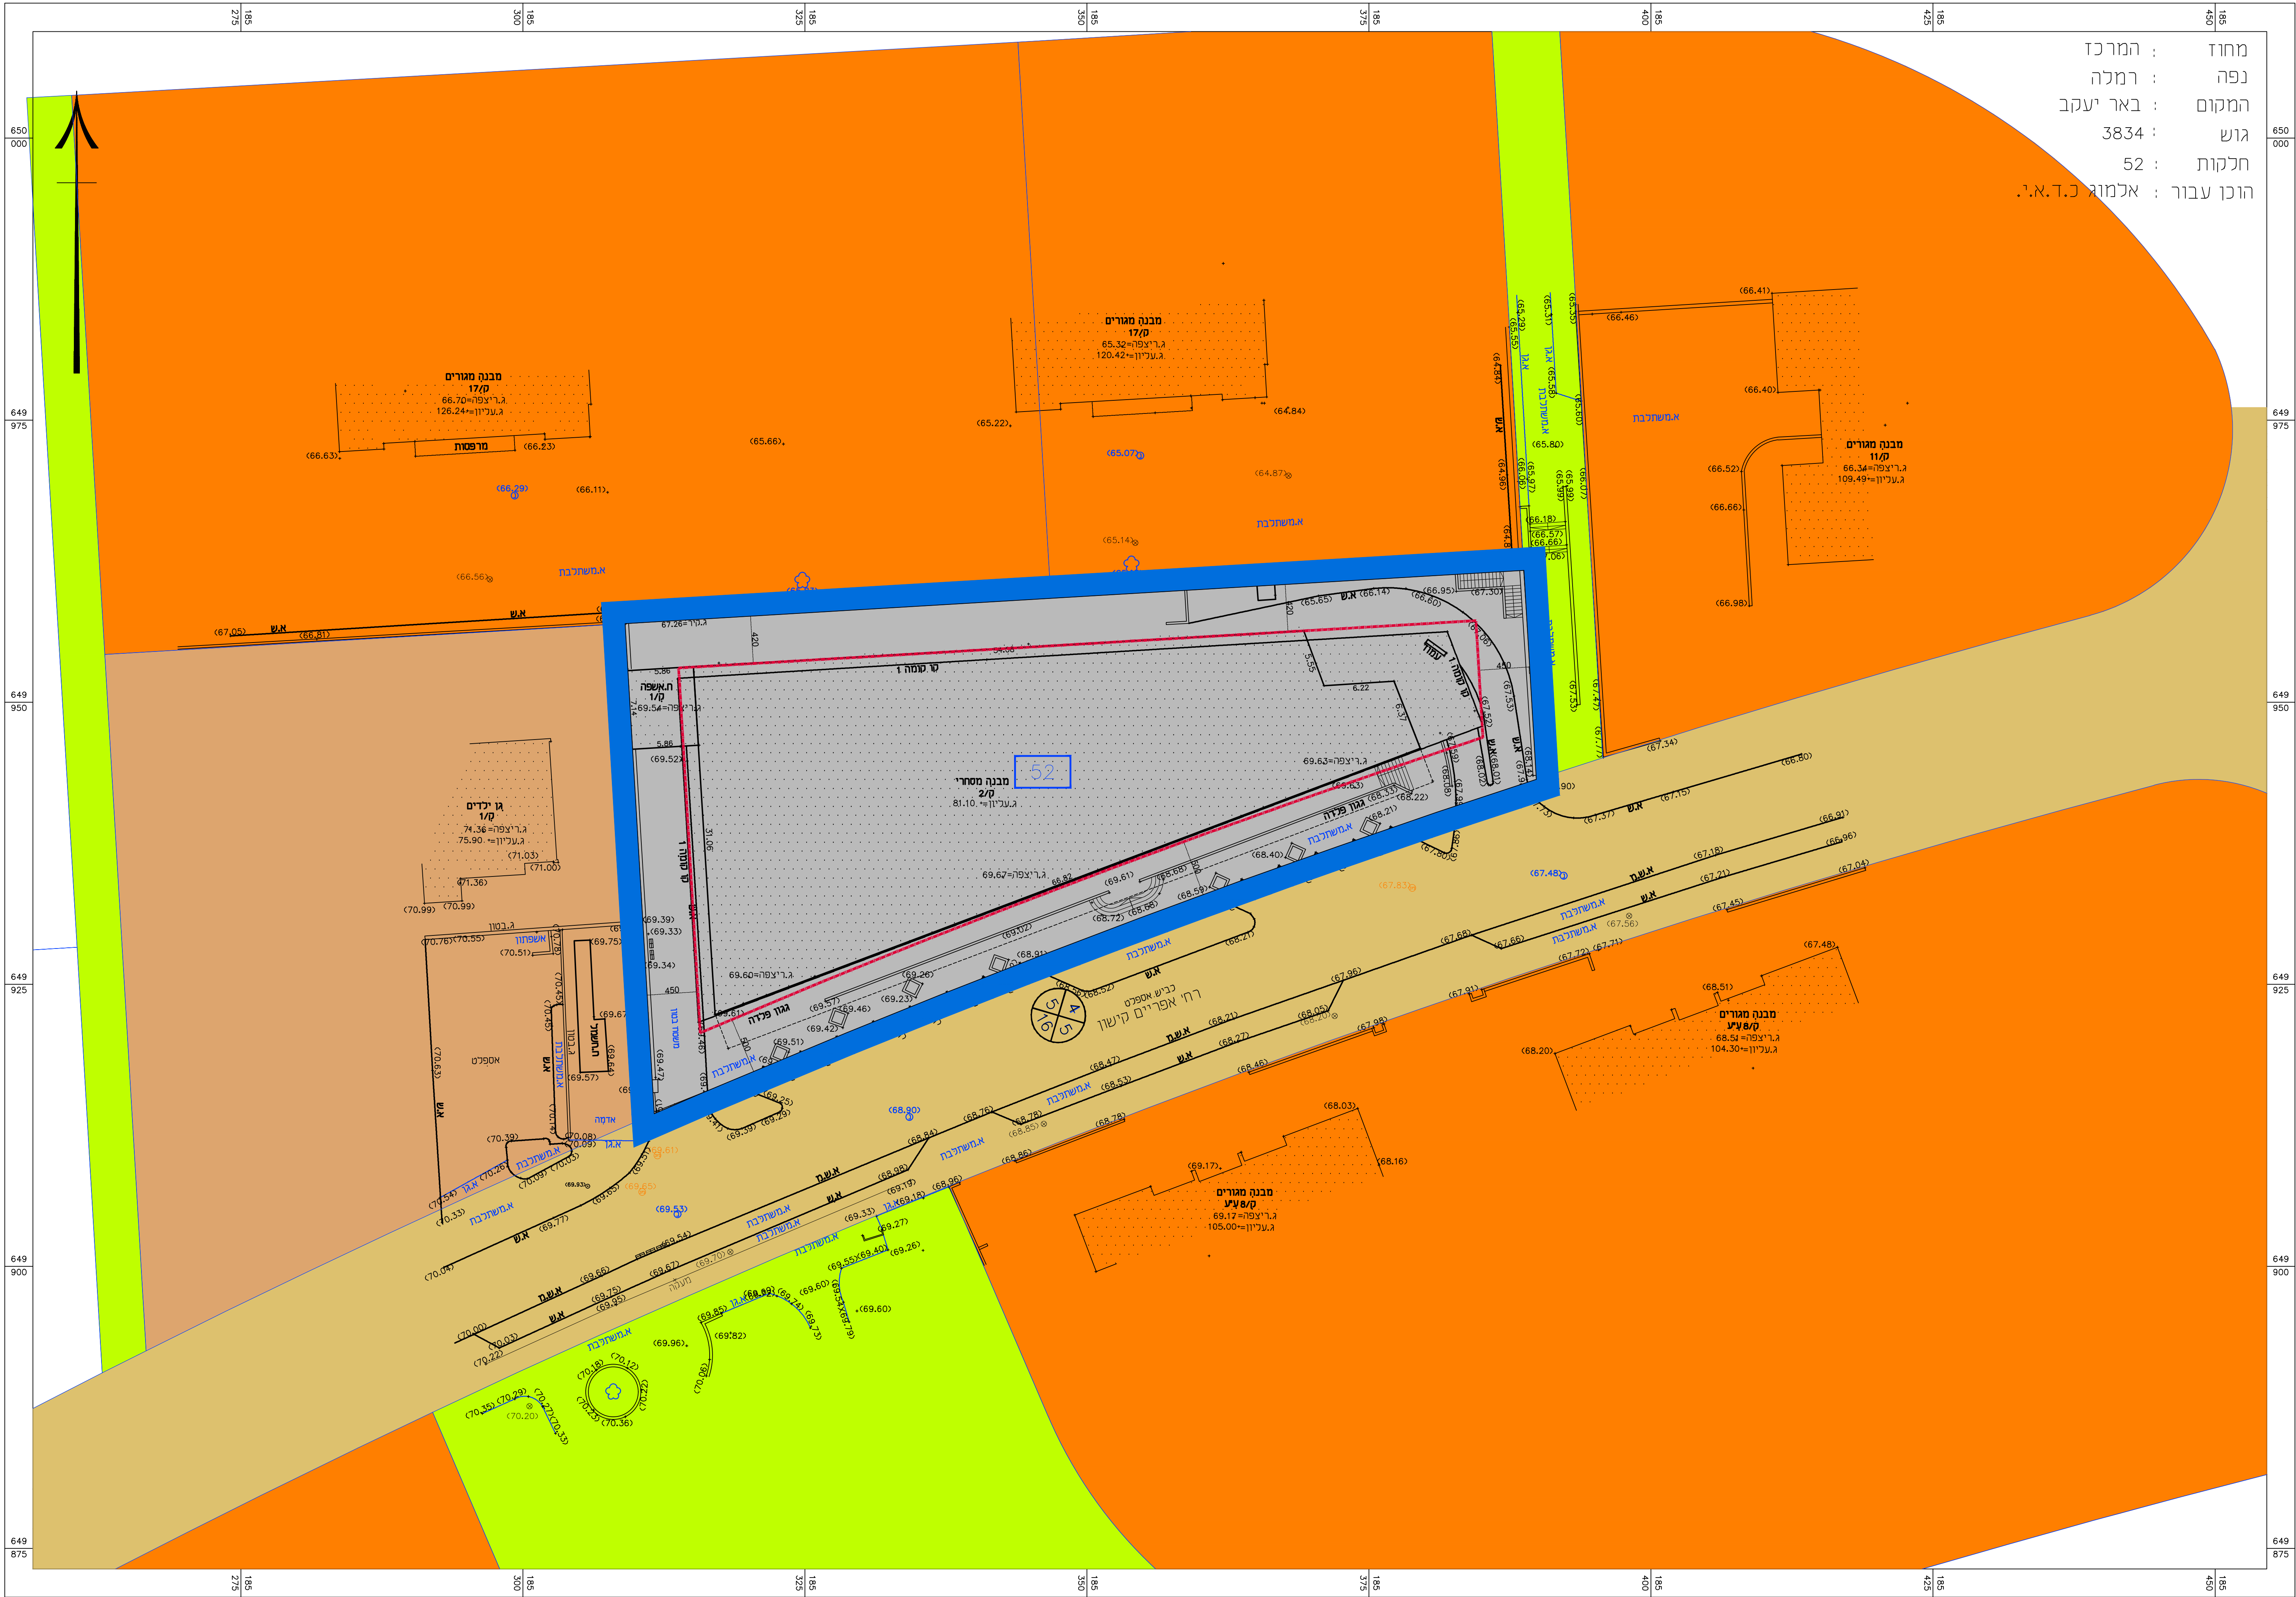

מחוז : המרכז
נפה : רמלה
המקום : באר יעקב
גוש : 3834
חלקות : 52
הוכן עבור : א.מ.מ.כ.ד.א.י.

מצב מאושר	
נספח לתכנית מס' 455-0409789	
ממ\1518\9 מרכז מסחרי תלמי מנשה	
גליון 1 מתוך 1	
תחולה	רקע
תיאור תאריך עריכת הנספח	09/09/2019
קני"מ	1:250
תשימים נוספים	
שמות וחתימות:	
עורך הנספח	שם: ענת בלומסל
חאגיד:	בלומסל דרסלר אדריכלים

מקרא :

- מגורים ג'
- מגורים א'
- מסחר
- מבנים ומוסדות ציבור
- דרך מאושרת
- מס. דרך
- רוחב דרך
- קו בניין
- קו בנין
- קו בניין
- גבול תוגנית
- גבול גוש
- מספר מגרש

הריני מצהיר בזאת כי המפה הטופוגרפית/המצבית המהווה רקע לתכנית זו, נערכה על ידי ביום 28/02/2016 והיא הוכנה לפי הוראות נוהל מב"ת ובהתאם להוראות החוק ולתקנות המעודדים שבחוק. דיוק הקו הכחול והקדסטרי:
מידה אנליטית מלאה ברמת תצ"ר. בעת הסדירה נספחה סטייה של 21 ס"ר.
לבראן בראנט 1123
שם המודד מספר רשיון חתימה תאריך

מצב מאושר 1 : 250