מספר סידורי : 9042-62[1]

מפה טופוגרפית

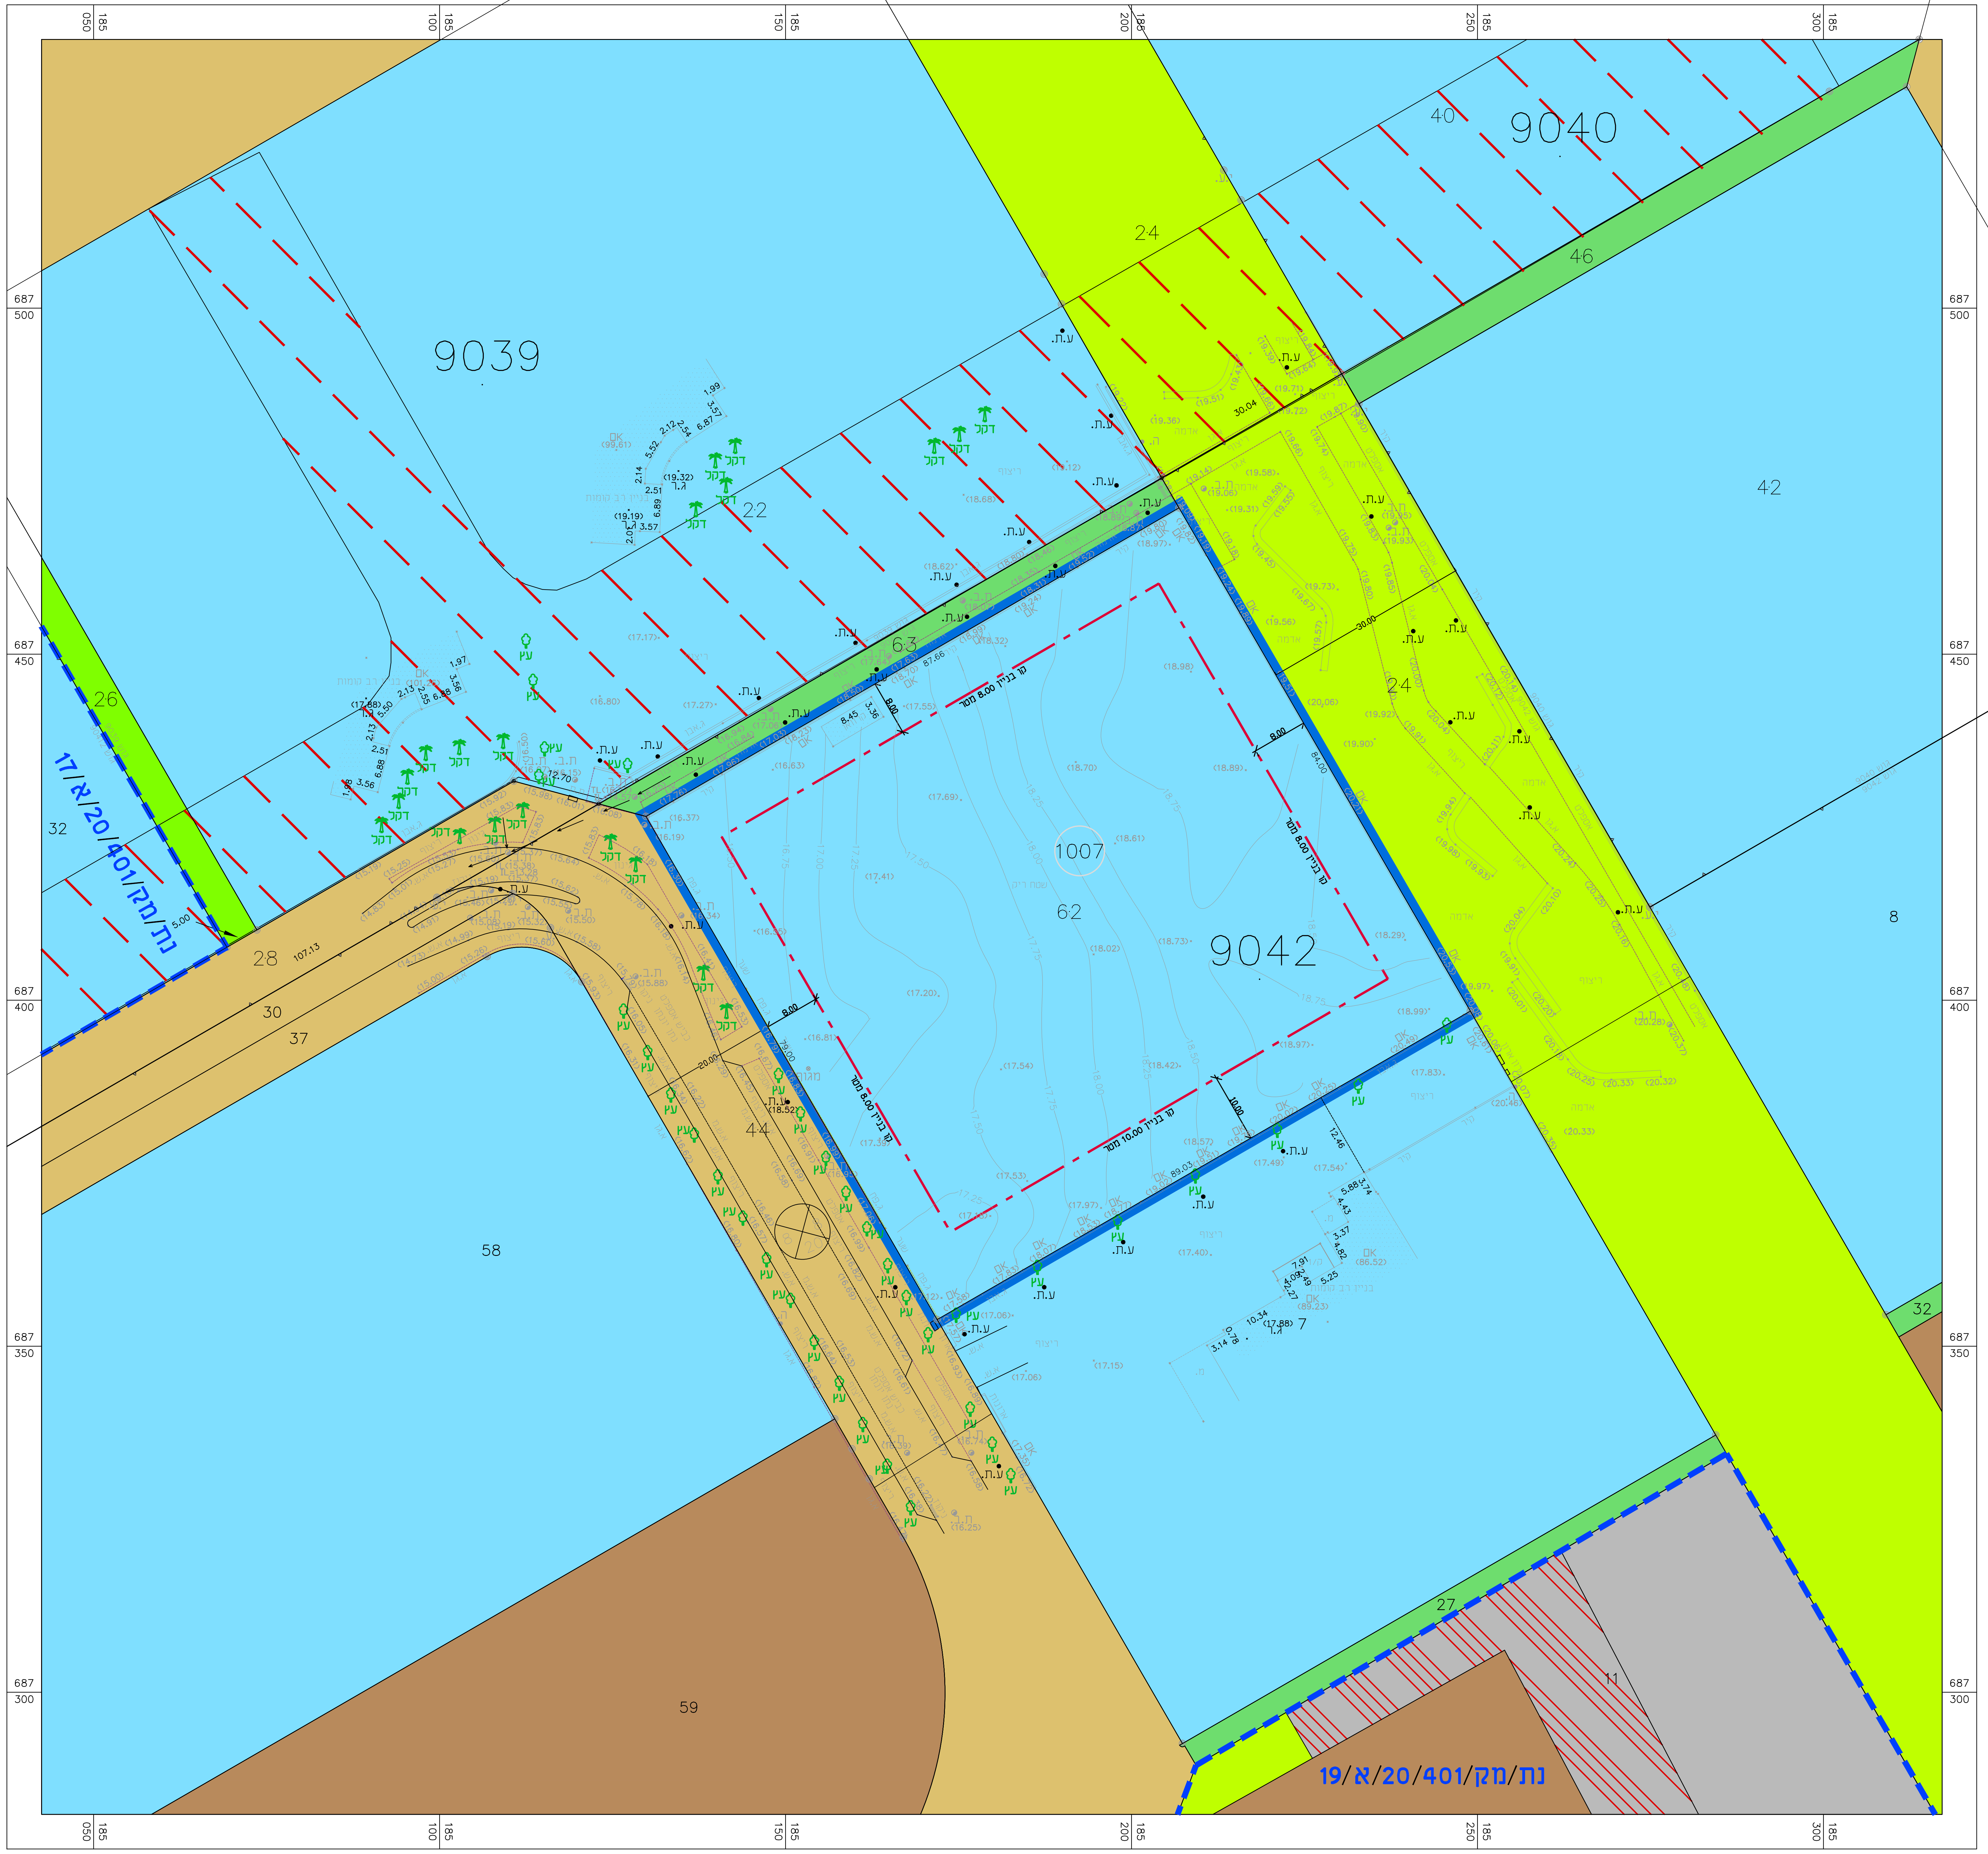
9039
9040
9042
1007
62
22
24
40
42
46
63
44
58
59
26
28
30
32
37
8
7
27
11
נת/מק/401/20/א/17
נת/מק/401/20/א/19
ע.ת.
דקל
קו בניין 8.00 מטר
קו בניין 10.00 מטר
050 185
100 185
150 185
200 185
250 185
300 185
687 500
687 450
687 400
687 350
687 300

מצב מאושר קנ"מ 1:500

מקרא
מצב מאושר

מקרא מצב מאושר	
גבול תוכנית	━
גבול גוש ומספרו	9042
גבול חלקה ומספרה	62
מס' מגרש	1007
גבול תכנית מאושרת	┅
איזור מגורים ב*	🟦
מבנים ציבור	🟫
מסחר *	⬜
דרך קיימת או מאושרת	🟨
מעבר להולכי רגל	🟩
שטח ציבורי פתוח	🟩
זיקת הנאה למעבר ברכב	▨
דרך לביטול	▨
קו בניין	─ · ─
בנין קיים	▭
רוזטה	מספר הדרך קווי בנין

* = יעוד שלא לפי המבא"ת

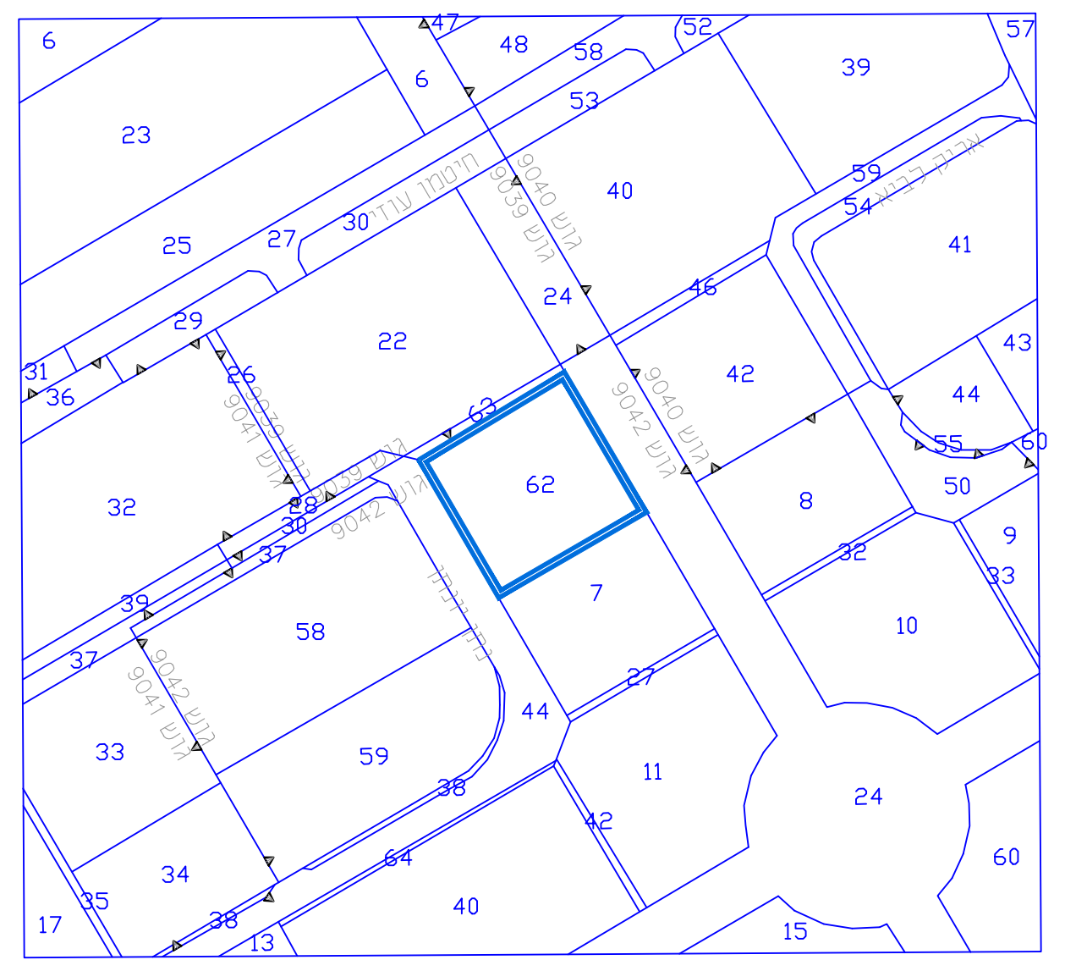

חוק התכנון והבנייה, התשכ"ה - 1965
תכנית מפורטת

נספח לתכנית מס' 408-0567396

נת\ מק\ 401\ 20\ א\ 36 -
תוספת שטחים למגרש 1007 -עיר ימים

גיליון 1 מתוך 1	
תחולה	רקע
תיאור	מצב מאושר
תאריך עריכה	12.3.2013
קנ"מ	1:500
תרשימים נוספים	קנ"מ
תרשים סביבה	1:2500

שמות וחתימות:

עורך ראשי	אירים יוסף-אור	חתימה :
	תאגיד: אירים יוסף אור תכנון ושימור עירוני	
מודד	מסארוה חוסאם אל-דין	חתימה :