


מספר סידורי : 9040+41+43[1]

מפה טופוגרפית

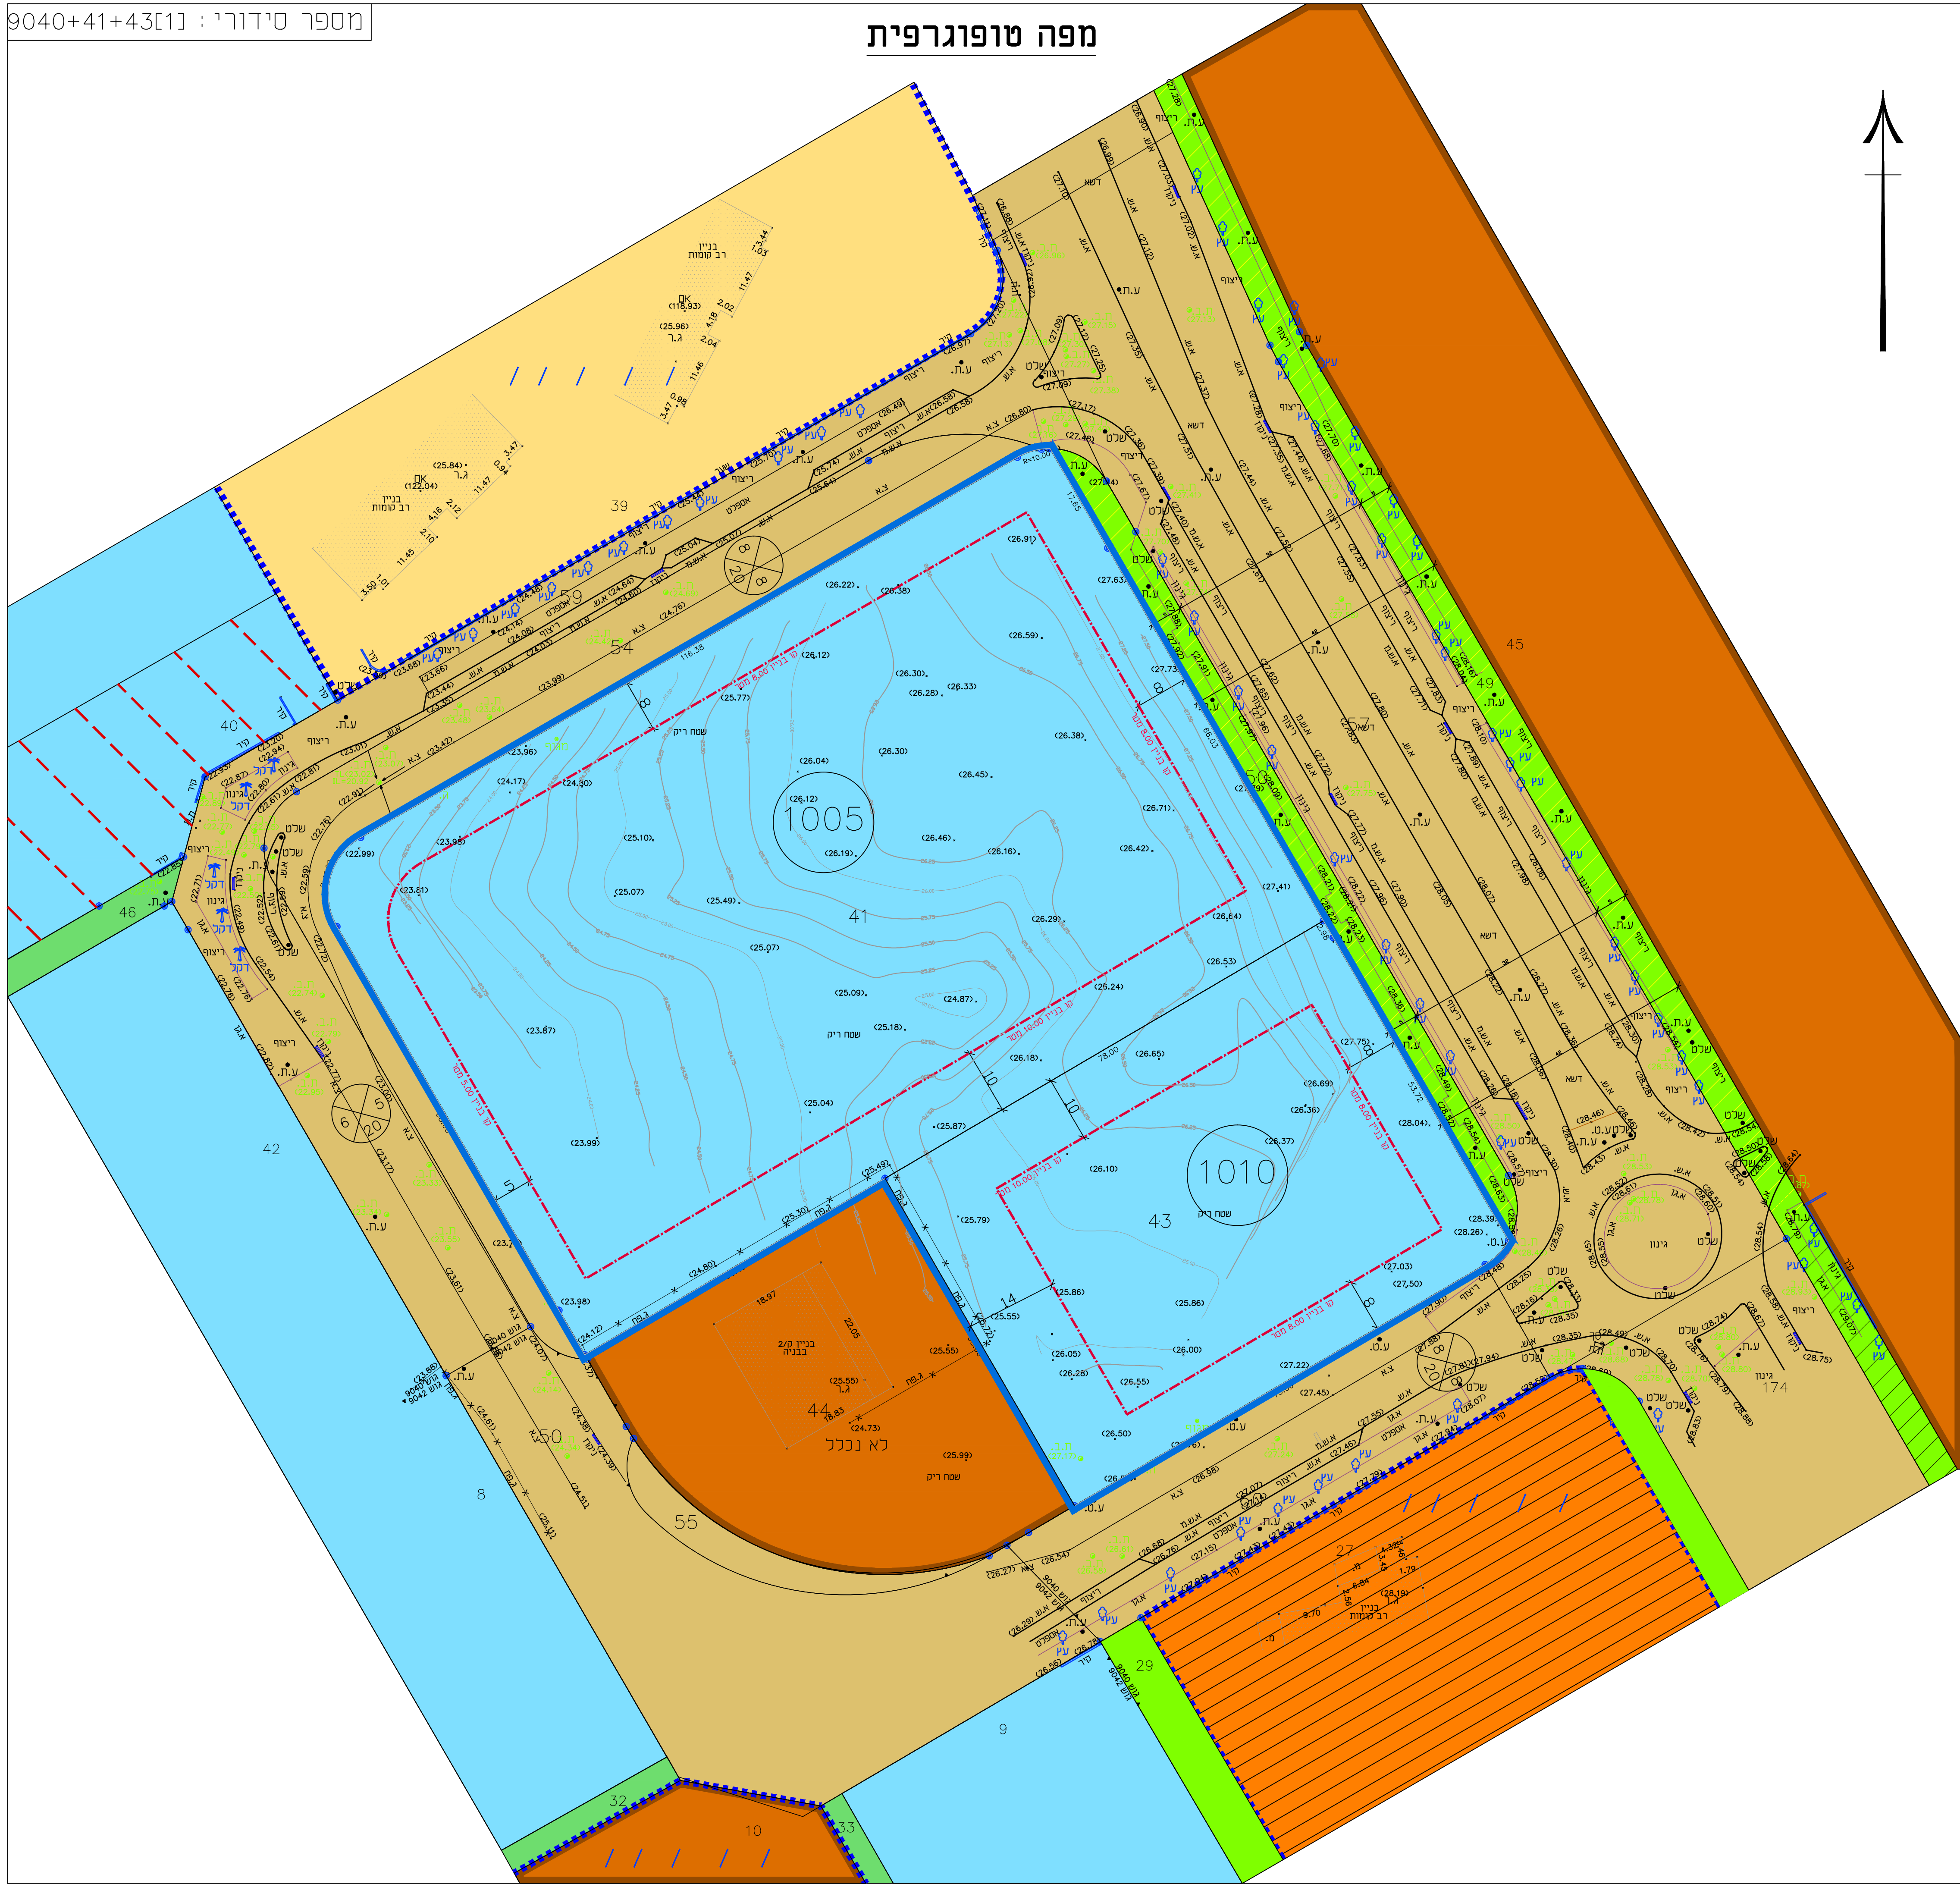


מצב מאושר קנ"מ 1:500

מקרא
מצב מאושר

מקרא מצב מאושר	
   	גבול חוכנית גבול גוש ומספרו גבול חלקה ומספרה מספר מגרש
       	אזור מגורים ב * מגורים 1 ד מגורים 2 מבני ציבור דרך קיימת או מאושרת שטח ציבורי פתוח מעבר לוחלכי רגל גיטון בצידו הדרך
  	קו בנין דרך לביטול גבול תכנית מאושרת
 	בנין קיים רזוסטה

תרשים סביבה קנ"מ 1:2500

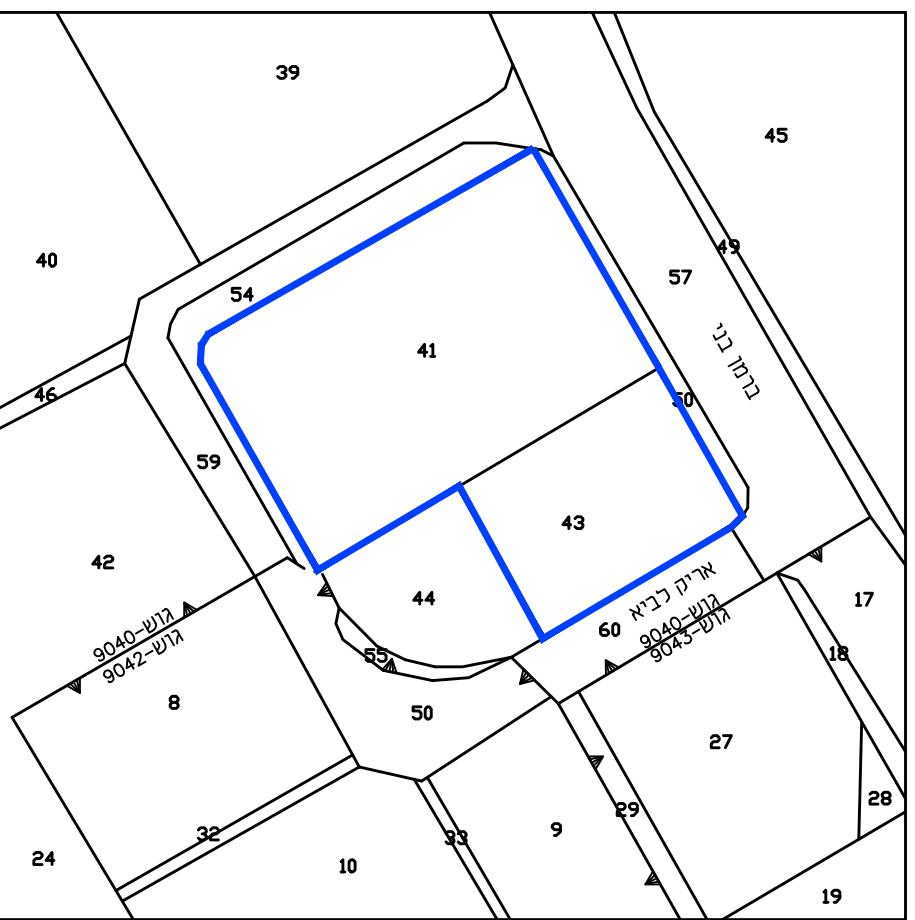

חוק התכנון והבנייה, תשי"ח - 1965 חכ"ת	
נספח לתכנית מס' 408-0567404	
נתן מקו' 401' 20' 37' - תוספת שטחים למגרשים 1010 ו-1005- עיר ימים	
גיליון 1 מחדר 1	
תחולה	רקע
תיאור	מצב מאושר
תאריך עריכה	14/03/2018
קנים	1:500
תרשימים נוספים	קנים
תרישי סביבה	1:2500
שמות וחתימות:	
עוד ראוי	אריס יוסף-גור יחסינה
מדרד	אמיר יוסף-גור חתנו השומר העירוני תחסינה תחסינה תחסינה