
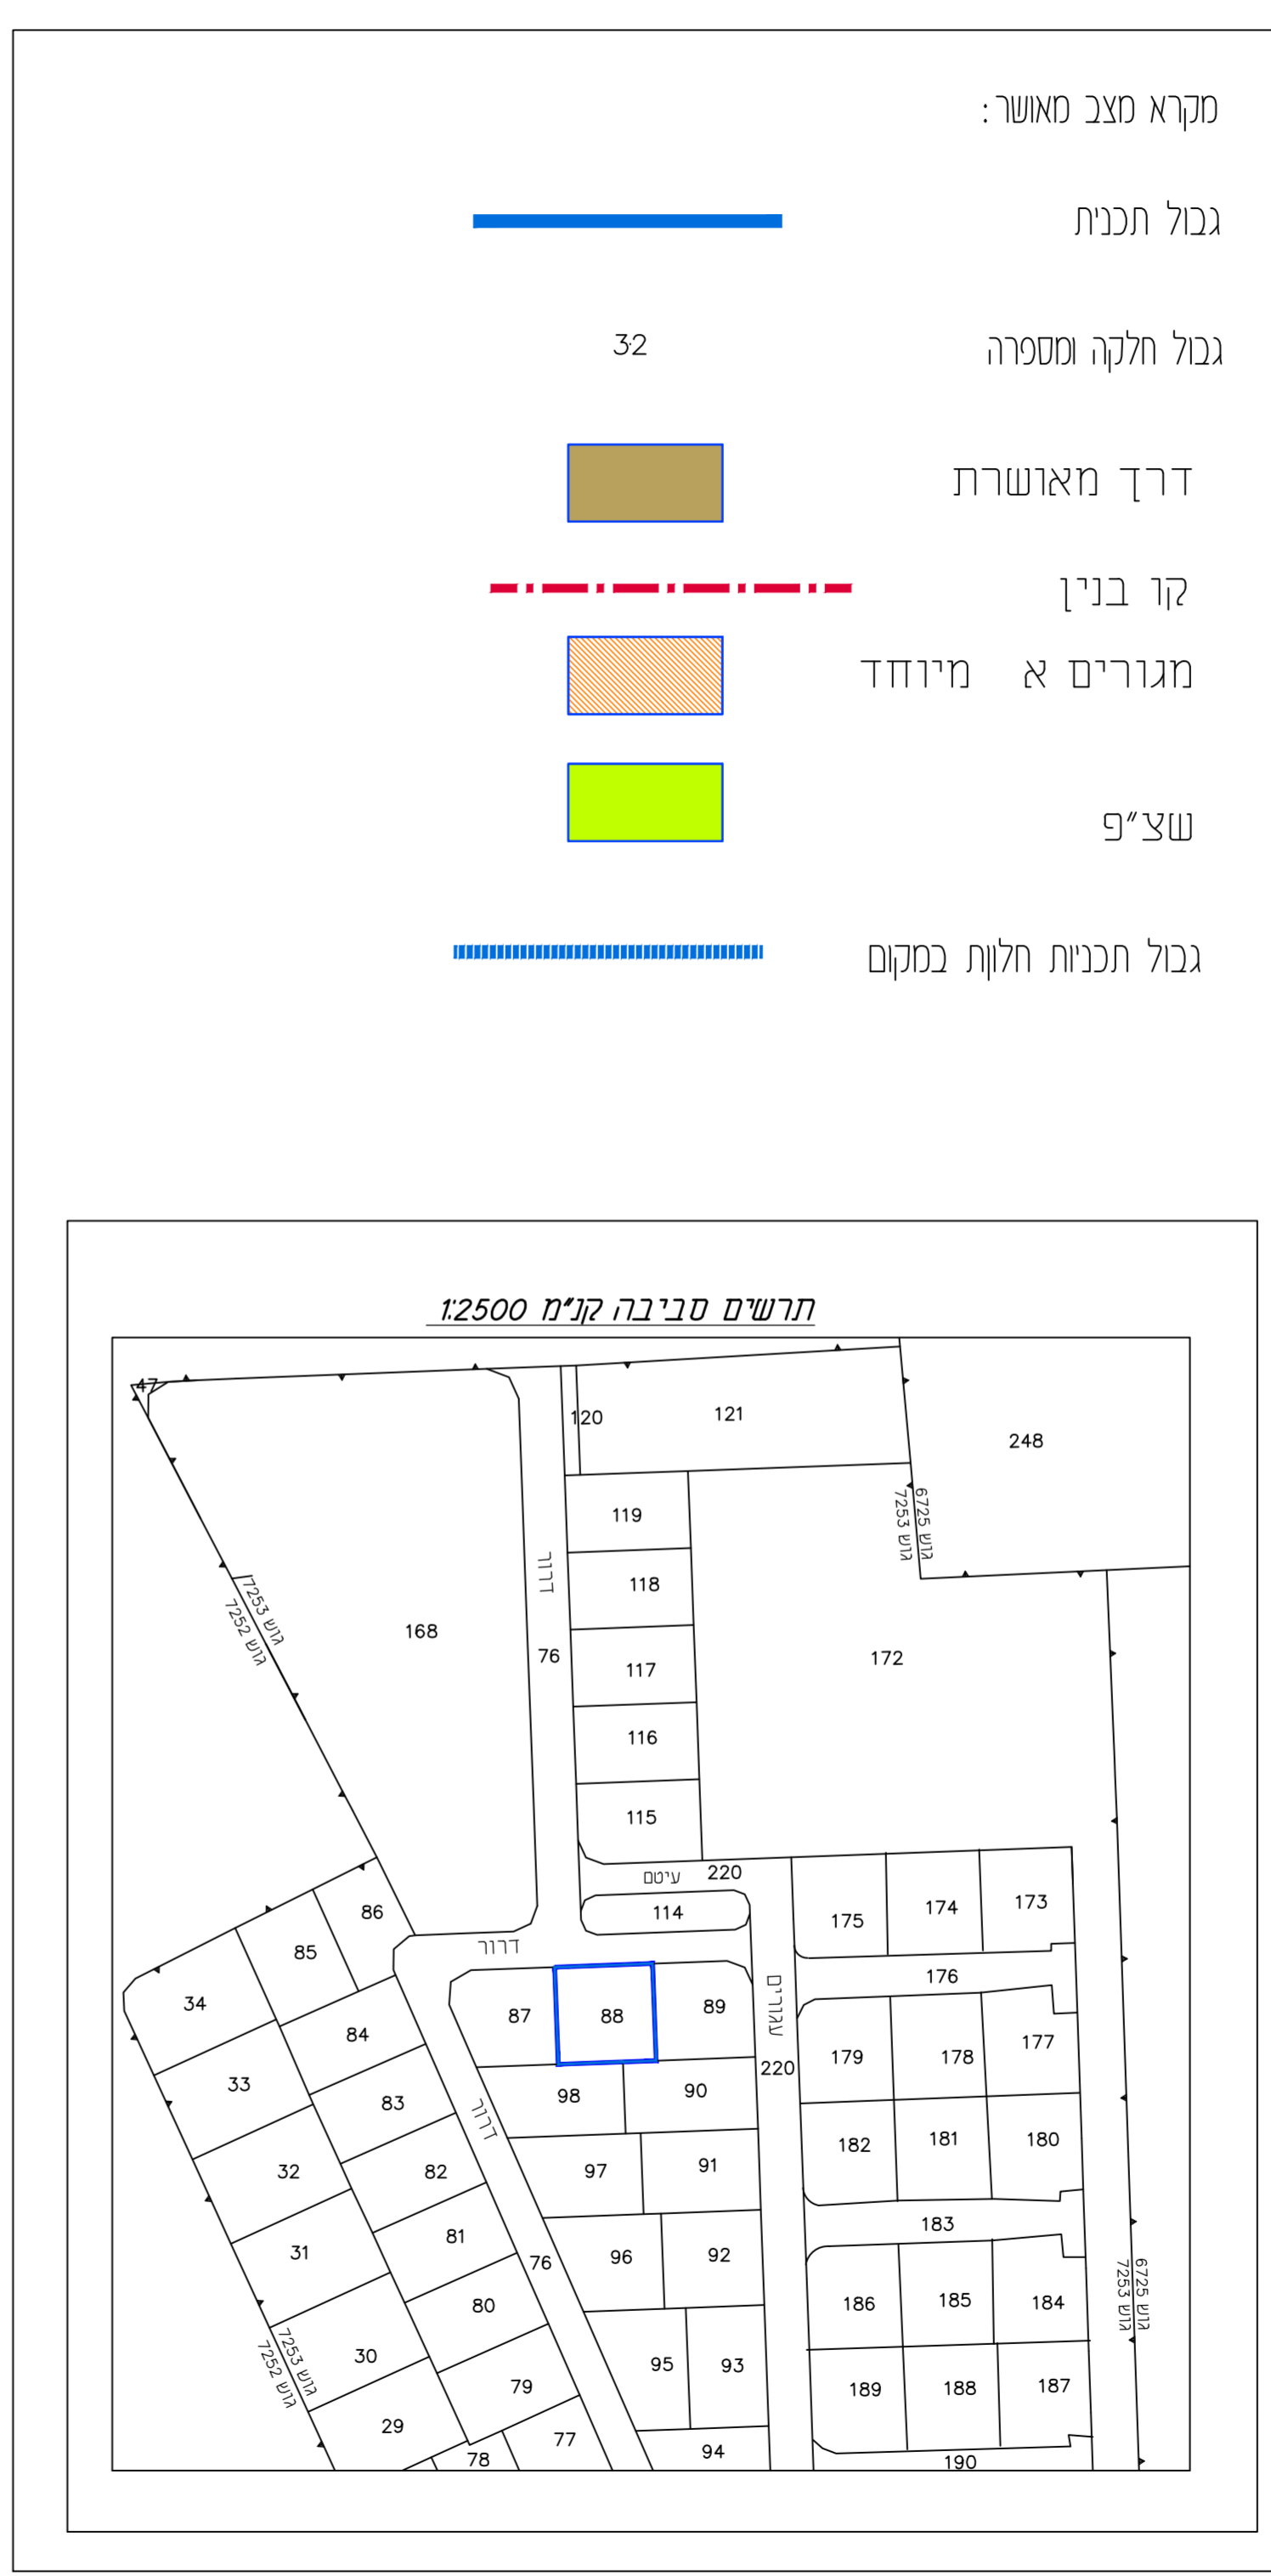


רשימת עצים

מס' העץ	מין העץ	שמו	גובה העץ	קוטר העץ	מיקום העץ
1	עץ		0.20		
2	עץ		0.15		
3	עץ		0.16		
4	עץ		0.17		
5	עץ		0.10		
6	עץ		0.10		
7	ברוש		0.10		
8	ברוש		0.10		
9	ברוש		0.10		
10	ברוש		0.10		
11	ברוש		0.10		
12	ברוש		0.10		
13	עץ		0.20		
14	עץ		0.20		
15	עץ		0.20		
16	עץ		0.10		
17	עץ		0.10		
18	עץ		0.10		
19	עץ		0.10		
20	עץ		0.10		
21	עץ		0.10		
22	דקל		0.40		
23	דקל		0.40		
24	דקל		0.40		
25	דקל		0.40		
26	דקל		0.40		
27	עץ		0.09		
28	עץ		0.05		
29	דקל		0.09		
30	עץ		0.09		
31	דקל		0.10		
32	עץ		0.10		
33	עץ		0.35		
34	עץ		0.10		
35	עץ		0.21		
36	עץ		0.20		
37	עץ		0.10		
38	עץ		0.10		
39	עץ		0.09		
40	עץ		0.08		
41	עץ		0.07		
42	דקל		0.40		
43	עץ		0.06		
44	עץ		0.05		
45	עץ		0.10		
46	עץ		0.10		
47	דקל		0.40		
48	עץ		0.10		

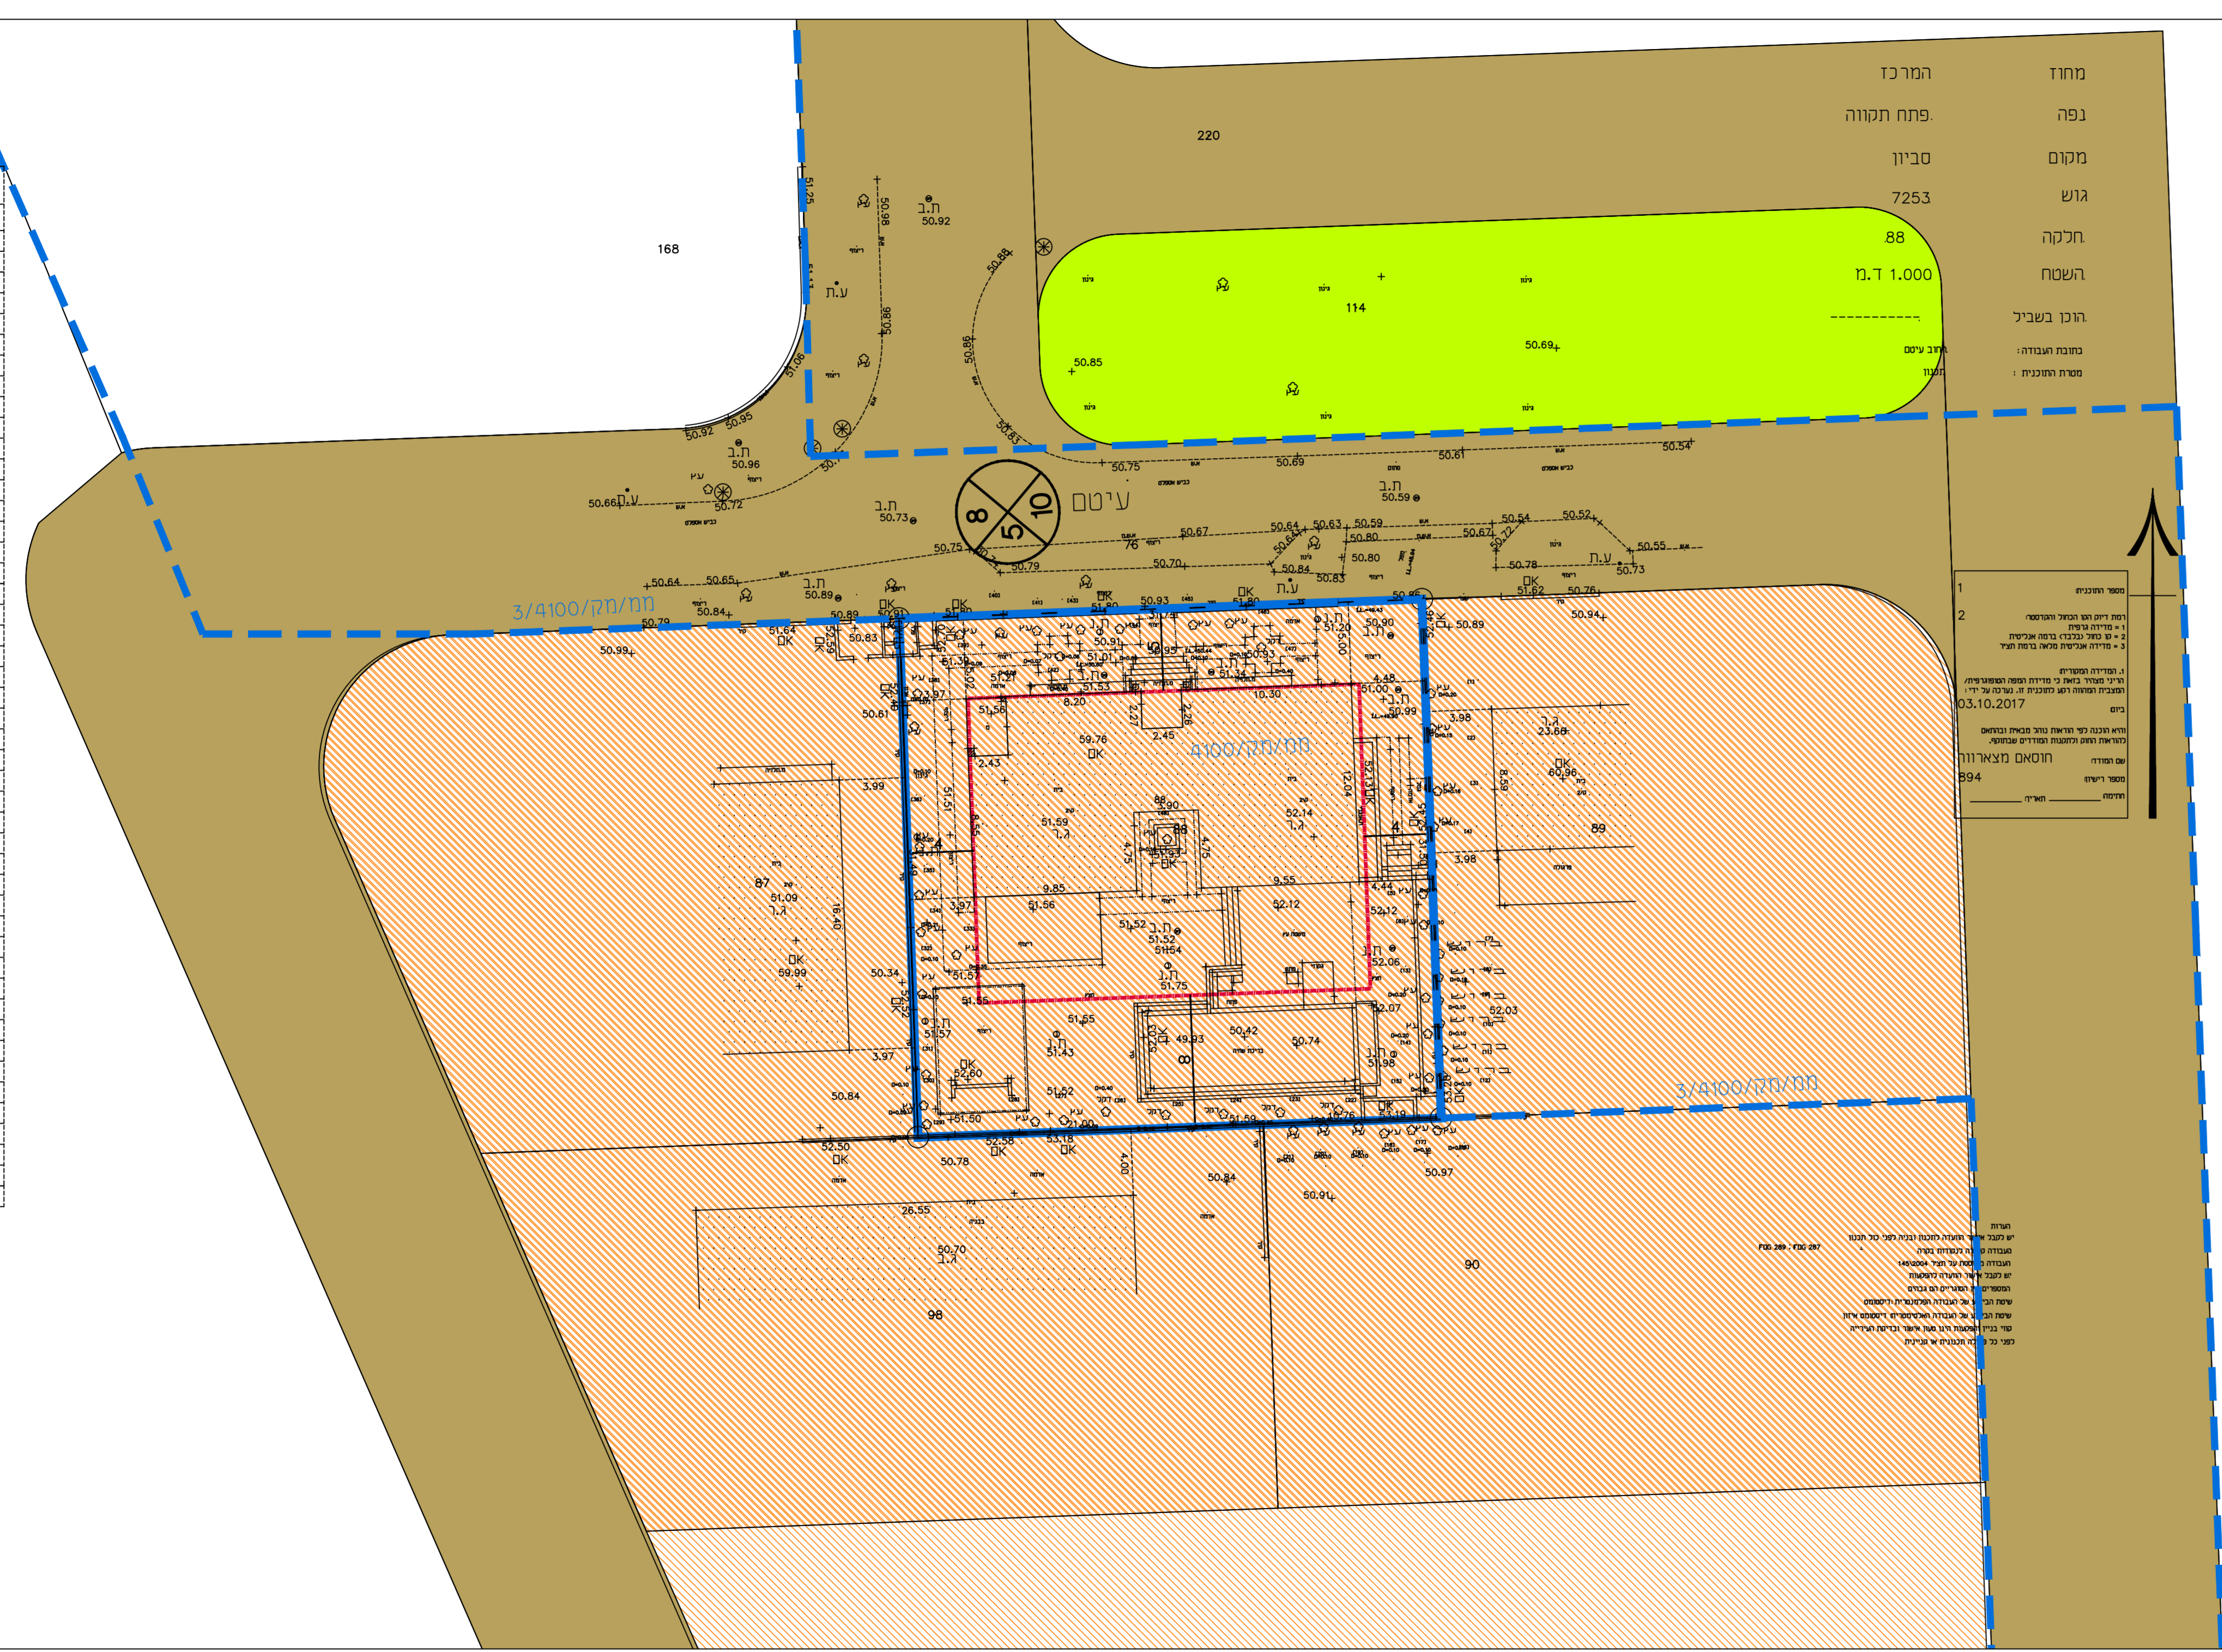

מצב מאושר

נספח לתכנית מס' 455-0593186

מק\4217

תוספת שטחי שרות במרתף

עיטם 5, סביון

גליון 1 מתוך 1

תחולה	מנחה
תיאור	26/11/2017
תאריך עריכת הנספח	7253
גוש	88
חלקה	

קנ"מ	1:250
תרשימים נוספים	

שמות וחתומות:	
עורך הנספח	שם: אודי גלעדי
	תאריך: _____