


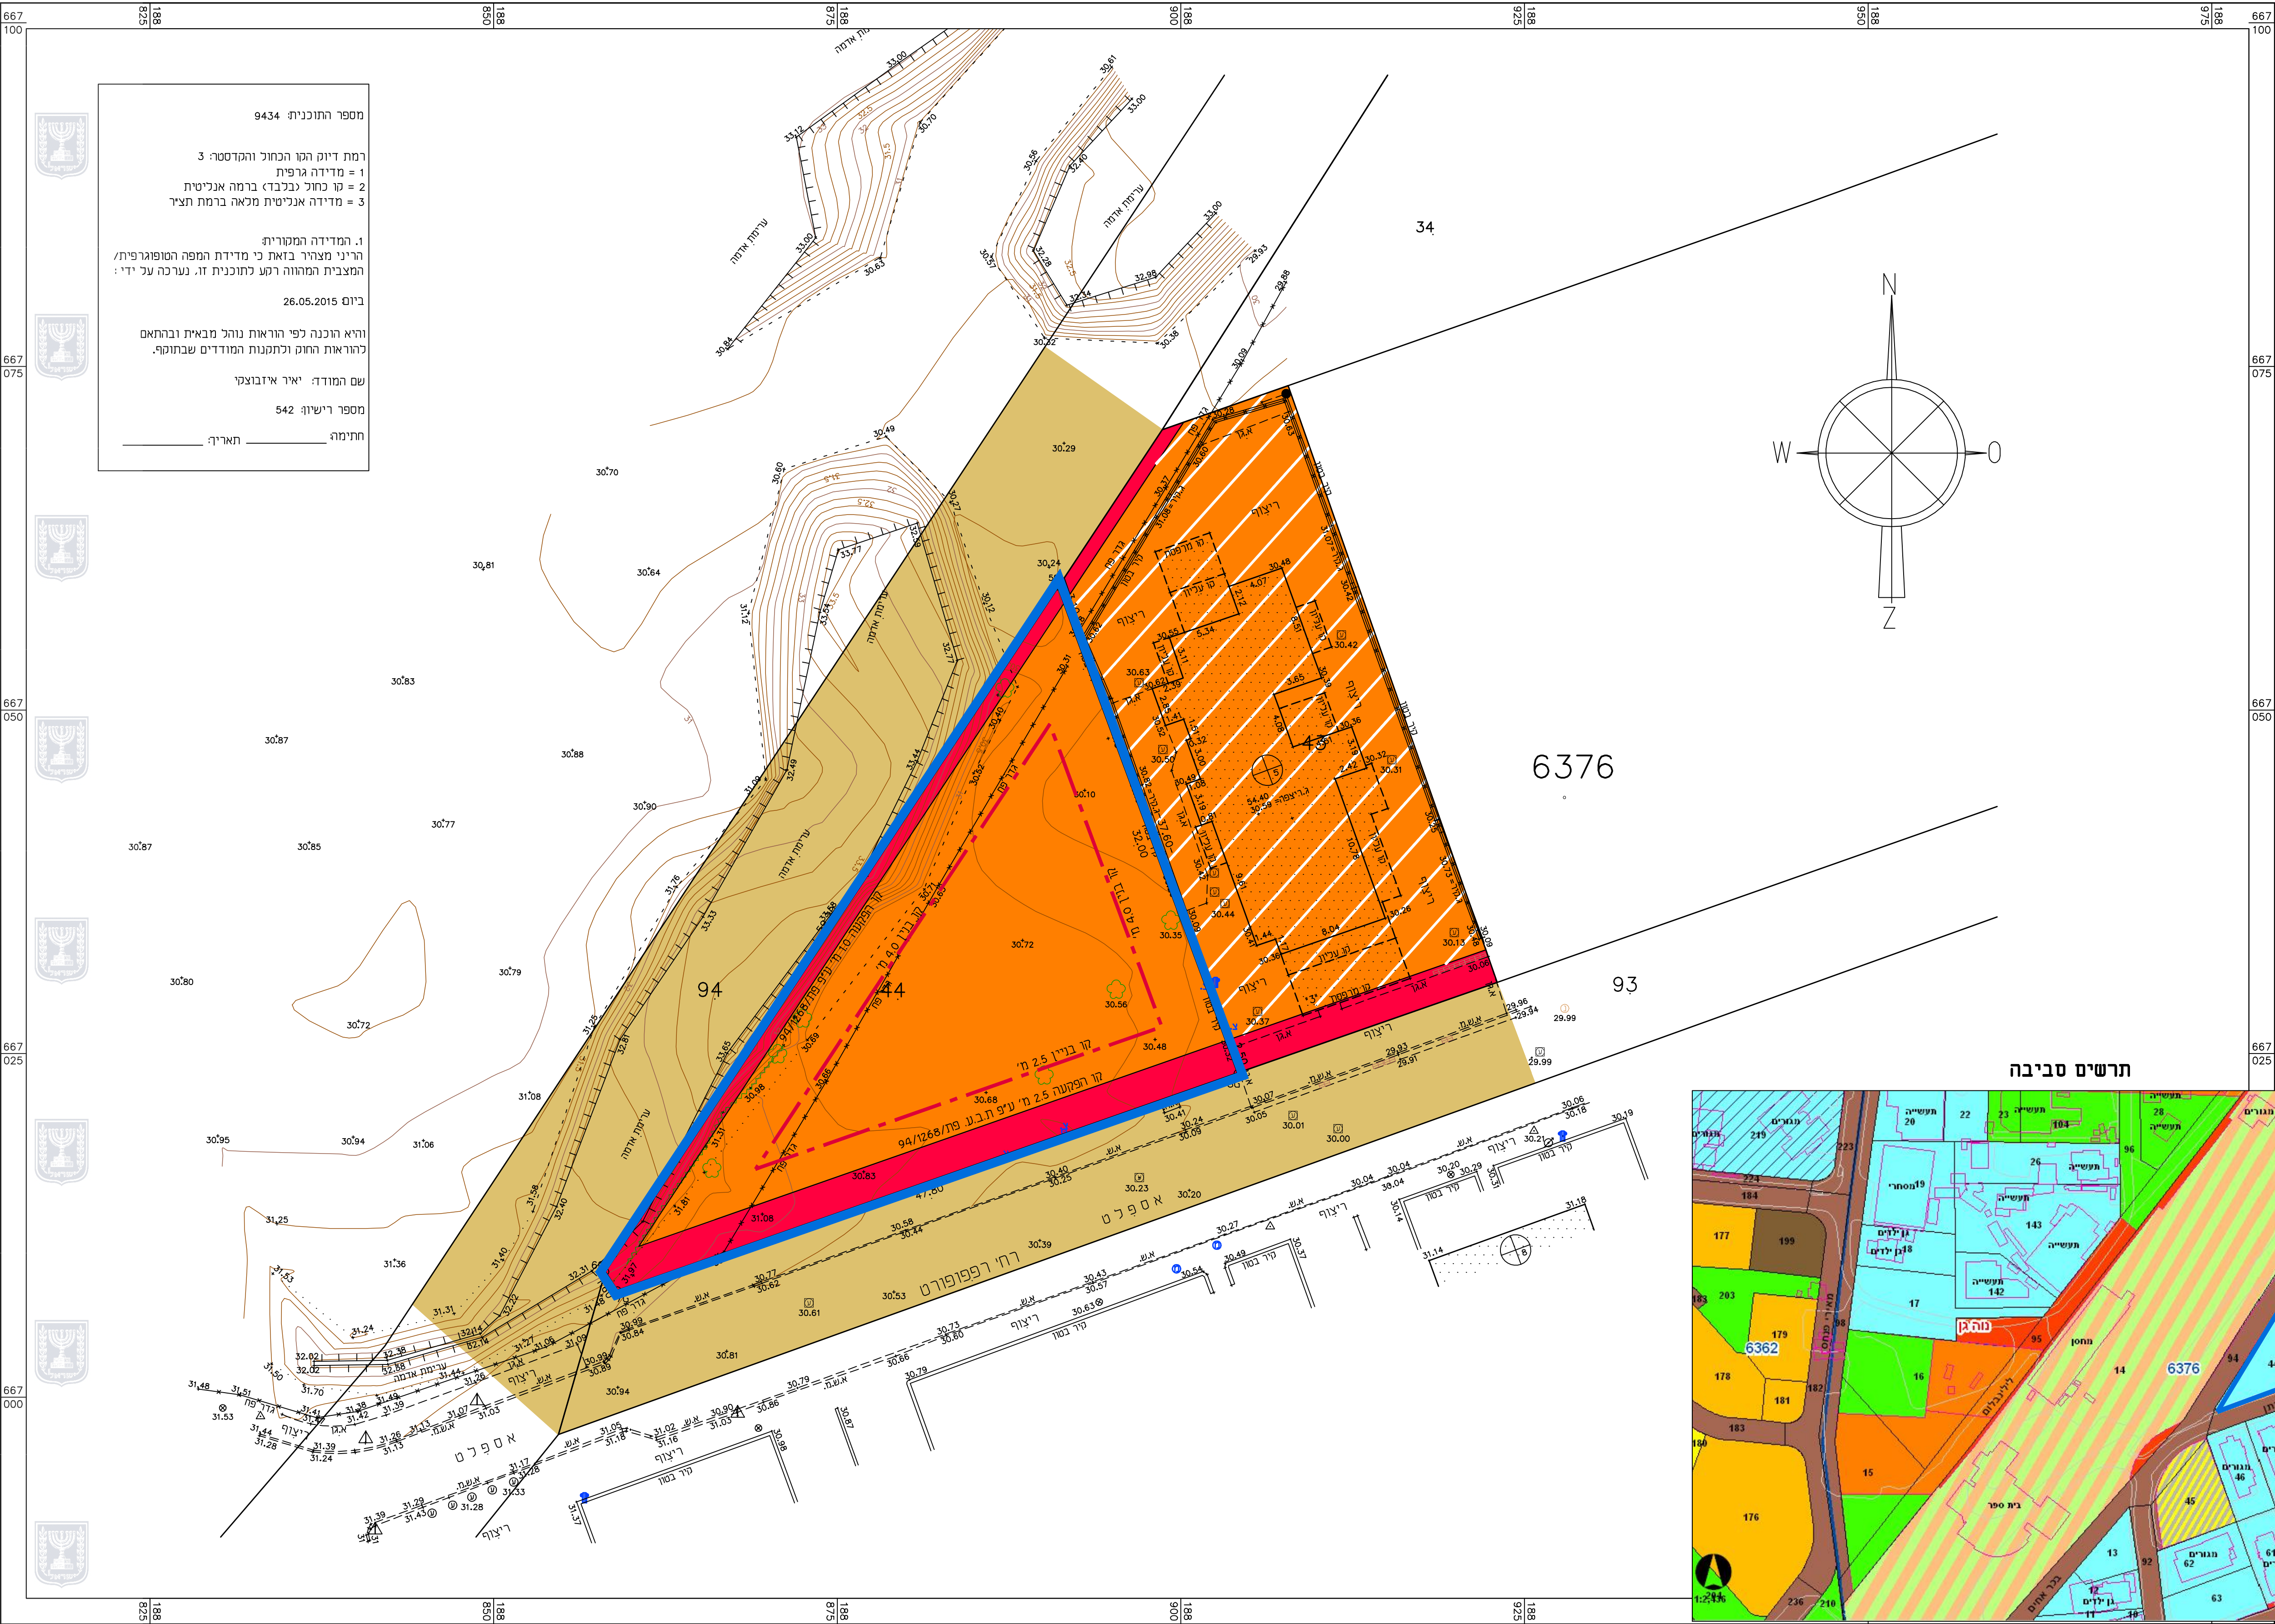

מספר התוכנית: 9434

רמת דיוק הקו הכחול והקדסטר: 3

1 = מדידה גרפית
2 = קו כחול (בכבד) ברמה אנליטית
3 = מדידה אנליטית מלאה ברמת תציר

1. המדידה המקורית
הריני מצהיר בזאת כי מדידת המפה הטופוגרפית/
המצבית המהווה רמק לתוכנית זו, נערכה על ידי:

ביום 26.05.2015

והיא הוכנה לפי הוראות נוהל מבאית ובוותאם
להוראות החוק ולתקנות המודדים שבתוקף.

שם המודד: יאיר איזובצקו

מספר רישון: 542

חתימה: _____ תאריך: _____

חוק התכנון והבנייה, התשכ"ה - 1965
תכנית מפורטת

410-0300764

שם התכנית
רחוב אדום בכר

שם הנספח מצב מאושר גליון 1 מתוך 1

מחזור	מרכז
מרחב תכנון מקומי	פתח-תקוה
רשות מקומית	פתח-תקוה
ישוב	פתח-תקוה
תאריך	18.02.2015
שם התרשים	קנ"מ
מצב מאושר	1250
	-
	-

שמות וזחתימות:

עורך הנספח	שם:	אניה פודוליאק	זחתימה:
גורם מאשר	שם:	ועדה מקומית	תאריך:
	תאריך:		זחתימה:

מקרא

- גבול התכנית
- קו בניין
- דרך מאושרת
- מגורים ג'
- דרך מוצעת
- מגורים ג-1

תרשים סביבה

