

חוק התכנון והבנייה, התשכ"ה - 1965

תכנית מפורטת

מס' 457-0458802

שם התכנית:

תל מונד - הגדלת מספר יח"ד במגרש של שגיא שמעוני

תשריט מצב מאושר

גליון 1 מתוך 1

מחזו
מרכז

מרחב תכנון מקומי
ועדה מרחבית "שרונים"

רשות מקומית
מועצה מקומית תל-מונד

ישוב
תל-מונד

תאריך
21/01/2018

שם הנספח	קנ"מ
מצב מאושר	1:250
תרשים סביבה	1:2500
תרשים התמצאות כללית	1:10000

גושים וחלקות בתכנית:			
גוש	סוג גוש	חלקות בשטח	חלקי חלקות
7800	מוסדר	42	

שמות וחתימות:	
יזום התכנית	<div> שם: שמעוני שגיא אברהם ת.ד. 059694422 חתימה: </div> <div> מסמך: מושב גן יאשור, מיקוד 38850 מסמך: 077-4903815 חתימה: </div>
מגיש התכנית	<div> שם: שמעוני שגיא אברהם ת.ד. 059694422 חתימה: </div> <div> מסמך: מושב גן יאשור, מיקוד 38850 מסמך: 077-4903815 חתימה: </div>

בעל עניין בקרקע	<div> שם: מרן קימט לישראל חתימה: </div> <div> שם: רח' יוד מנחם בנין 25, תל-אביב מסמך: 03-763222 חתימה: </div>
-----------------	---

חוזרים	<div> שם: שמעוני שגיא אברהם ת.ד. 059694422 חתימה: </div> <div> מסמך: מושב גן יאשור, מיקוד 38850 מסמך: 077-4903815 חתימה: </div>
--------	---

עורך התכנית	<div> שם: נעה ברג-נישרי אדריכלית חתימה: </div> <div> מסמך: רח' מזדה 87, תל-מונד 40600 מסמך: 09-7862112 חתימה: 09-7861994 חתימה: nonstaryone tvision.net.il </div>
-------------	---

מודד	<div> שם: מרן קימט לישראל חתימה: </div> <div> מסמך: רח' תל-חי 6, נתניה מסמך: 09-8828151 חתימה: 09-8624674 חתימה: kazarby@netvision.net.il </div>
------	--



תרשים התמצאות כללית

קנ"מ 1:10000



תרשים סביבה

קנ"מ 1:5000

מקרא מצב מאושר


- גבול התכנית
- גבול חלקה
- קו בנין
- מגורים א'
- מגורים א ומגורים מיוחד
- דרך מאושרת
- מבנה קיים
- מספר הדרך
- קווי בנין
- רוחב הדרך

תחום תכנית הצ"א-5/91 מפה מצבית וטופוגרפית מחוז : המרכז נפה : השרון מקום : תל מונד גוש : 7800 חלקה : 42, בשטח: 1.000 ד' קנה מידה : 1:250 הוכן עבור : שגיא שמעוני

חלוקה			
מספר החלקה	אדעים	סופיים	השטחים בדונמים מסרי
2306	1		0.547
2307	2		0.453
	42		1.000

הערות:
1. הגבולות ושטח החלקה הרשומות נכתבו ממפת האוש
2. חלוקת החלקה ע"פ תכנית הצ"א-5/91 ובהתאם לבקשת הבעלים
3. הגבהים בסוגרים והנם קיימים ומבוססים על רשת הגבהים הארצית
4. רשת הקואורדינטות מבוססת על הרשת הארצית
5. לא כלר כי רשם
6. KAT-MX11903\21117\INDEX_G21117 TN

22.08.2016
14.10.2015
כזר ב"מדידות הנדסיות בע"מ
כזר ירון מודד מוסמך והרפואר"פ, מ.ר., 700
רח' תל-חי 6 נתניה
09-8828151
09-8624674
KAT-MX11903\21117\INDEX_G21117 TN

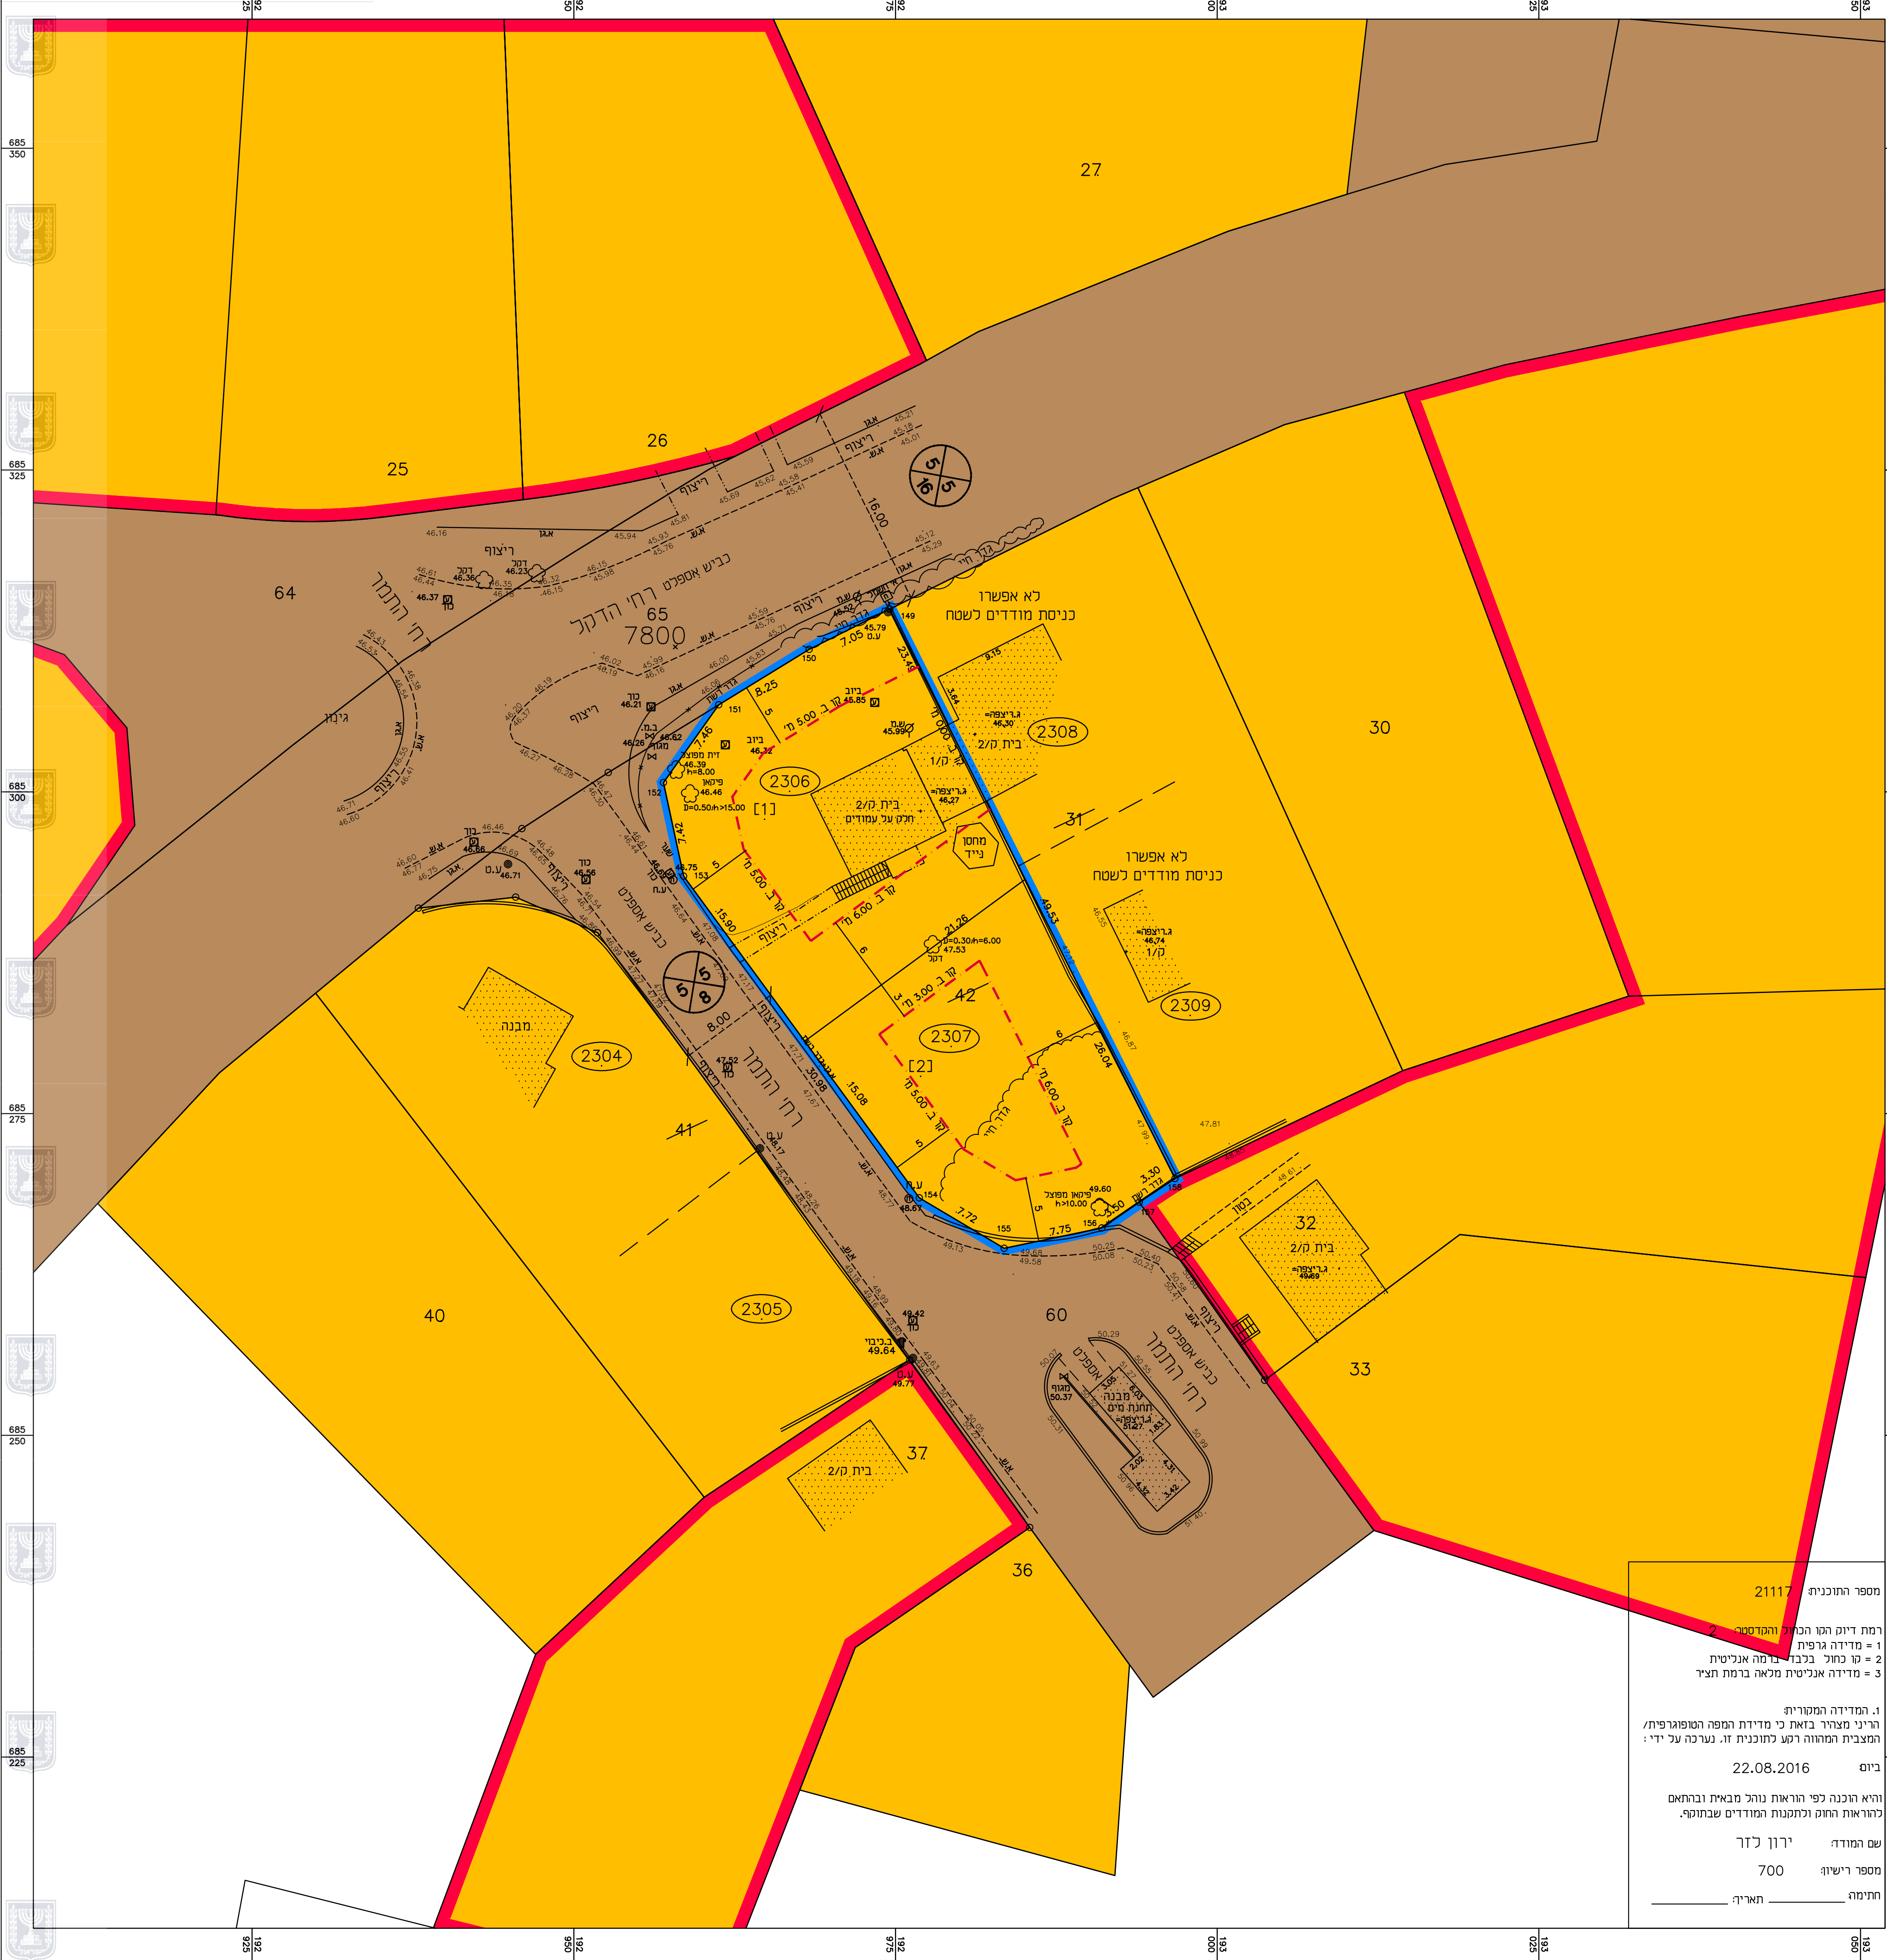

מצב מאושר

קנ"מ 1:250

שינוי לתכנית הצ/0/1/5 ותכנית הצ/9/1/5