חוק התכנון והבנייה, התשכ"ה - 1965
תכנית מפורטת

מס' 415-0544452

תוספת שימושים ציבוריים במגרש ציבורי מס' 503 בקרית האמנים, רמלה

תשריט מצב מוצע	גיליון 1 מתוך 1		
מחוז	מרכז		
מרחב תכנון מקומי	רמלה		
רשות מקומית	רמלה		
ישוב	רמלה		
תכנית בסמכות	מחוזית		
איחוד וחלוקה	ללא איחוד וחלוקה		
היתרים או הרשאות	תכנית שמכוחה ניתן להוציא היתרים או הרשאות		
מונה תדפיס התשריט	7		
מועד הפקה	20/06/2018		14:51
שטח התכנית	0.849 דונם	קנה מידה	1:500

שמות*

מגיש תכנית	רשות מקומית תאגיד: עיריית רמלה
עורך ראשי	אור קמינסקי תאגיד: קמינסקי תכנון וייעוץ

טבלת גושים וחלקות*

מספר גוש	חלק/ כל הגוש	מספרי חלקות בשלמותן	מספרי חלקות בחלקיותן
5938	חלק	45	

* הרשימה המלאה מפורטת בהוראות התכנית / בהודעה שפורסמה בעיתונות וברשומות

תרשים התמצאות 1:3000

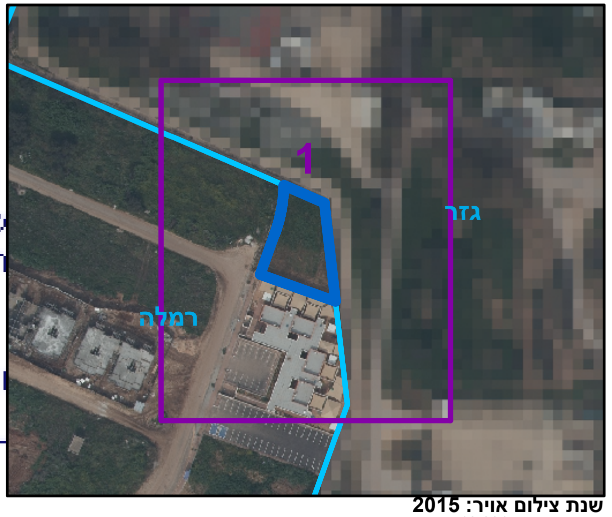

שנת צילום אויר: 2015
גרסת מערכת 12.2015

מקרא

▭	גבול התכנית
▭ 1	תא שטח ומספרו
גוש 1234	גבול גוש ומספרו
5	גבול חלקה ומספרה
⊗ 1 / 2 / 3 / 4	1 מספר הדרך 2 קווי בנין 3 רוחב הדרך 4 קווי בנין
▨	מבנים ומוסדות ציבור
▬ ▪ ▪	קו-בנין
─	מידות

אישורים

התכנון והבניה, התשכ"ה - 1965
שרד האוצר - מחוז מרכז
עדה המחוזית החליטה ביום :
11/12/2017
להפקיד את התכנית
13/08/2
יו"ר הוועדה המחוזית
ריך

הריני מצהיר בזאת כי המפה הטופוגרפית/המצבית המהווה רקע לתכנית זו, עודכנה על ידי ביום 22.01.2018 והיא הוכנה לפי הוראות נוהל מבא"ת ובהתאם להוראות החוק ולתקנות המודדים שבתוקף. דיוק הקו הכחול והקדסטר: מדידה גרפית

דן שלסינגר	644
שם המודד	מספר רשיון
חתימה	תאריך

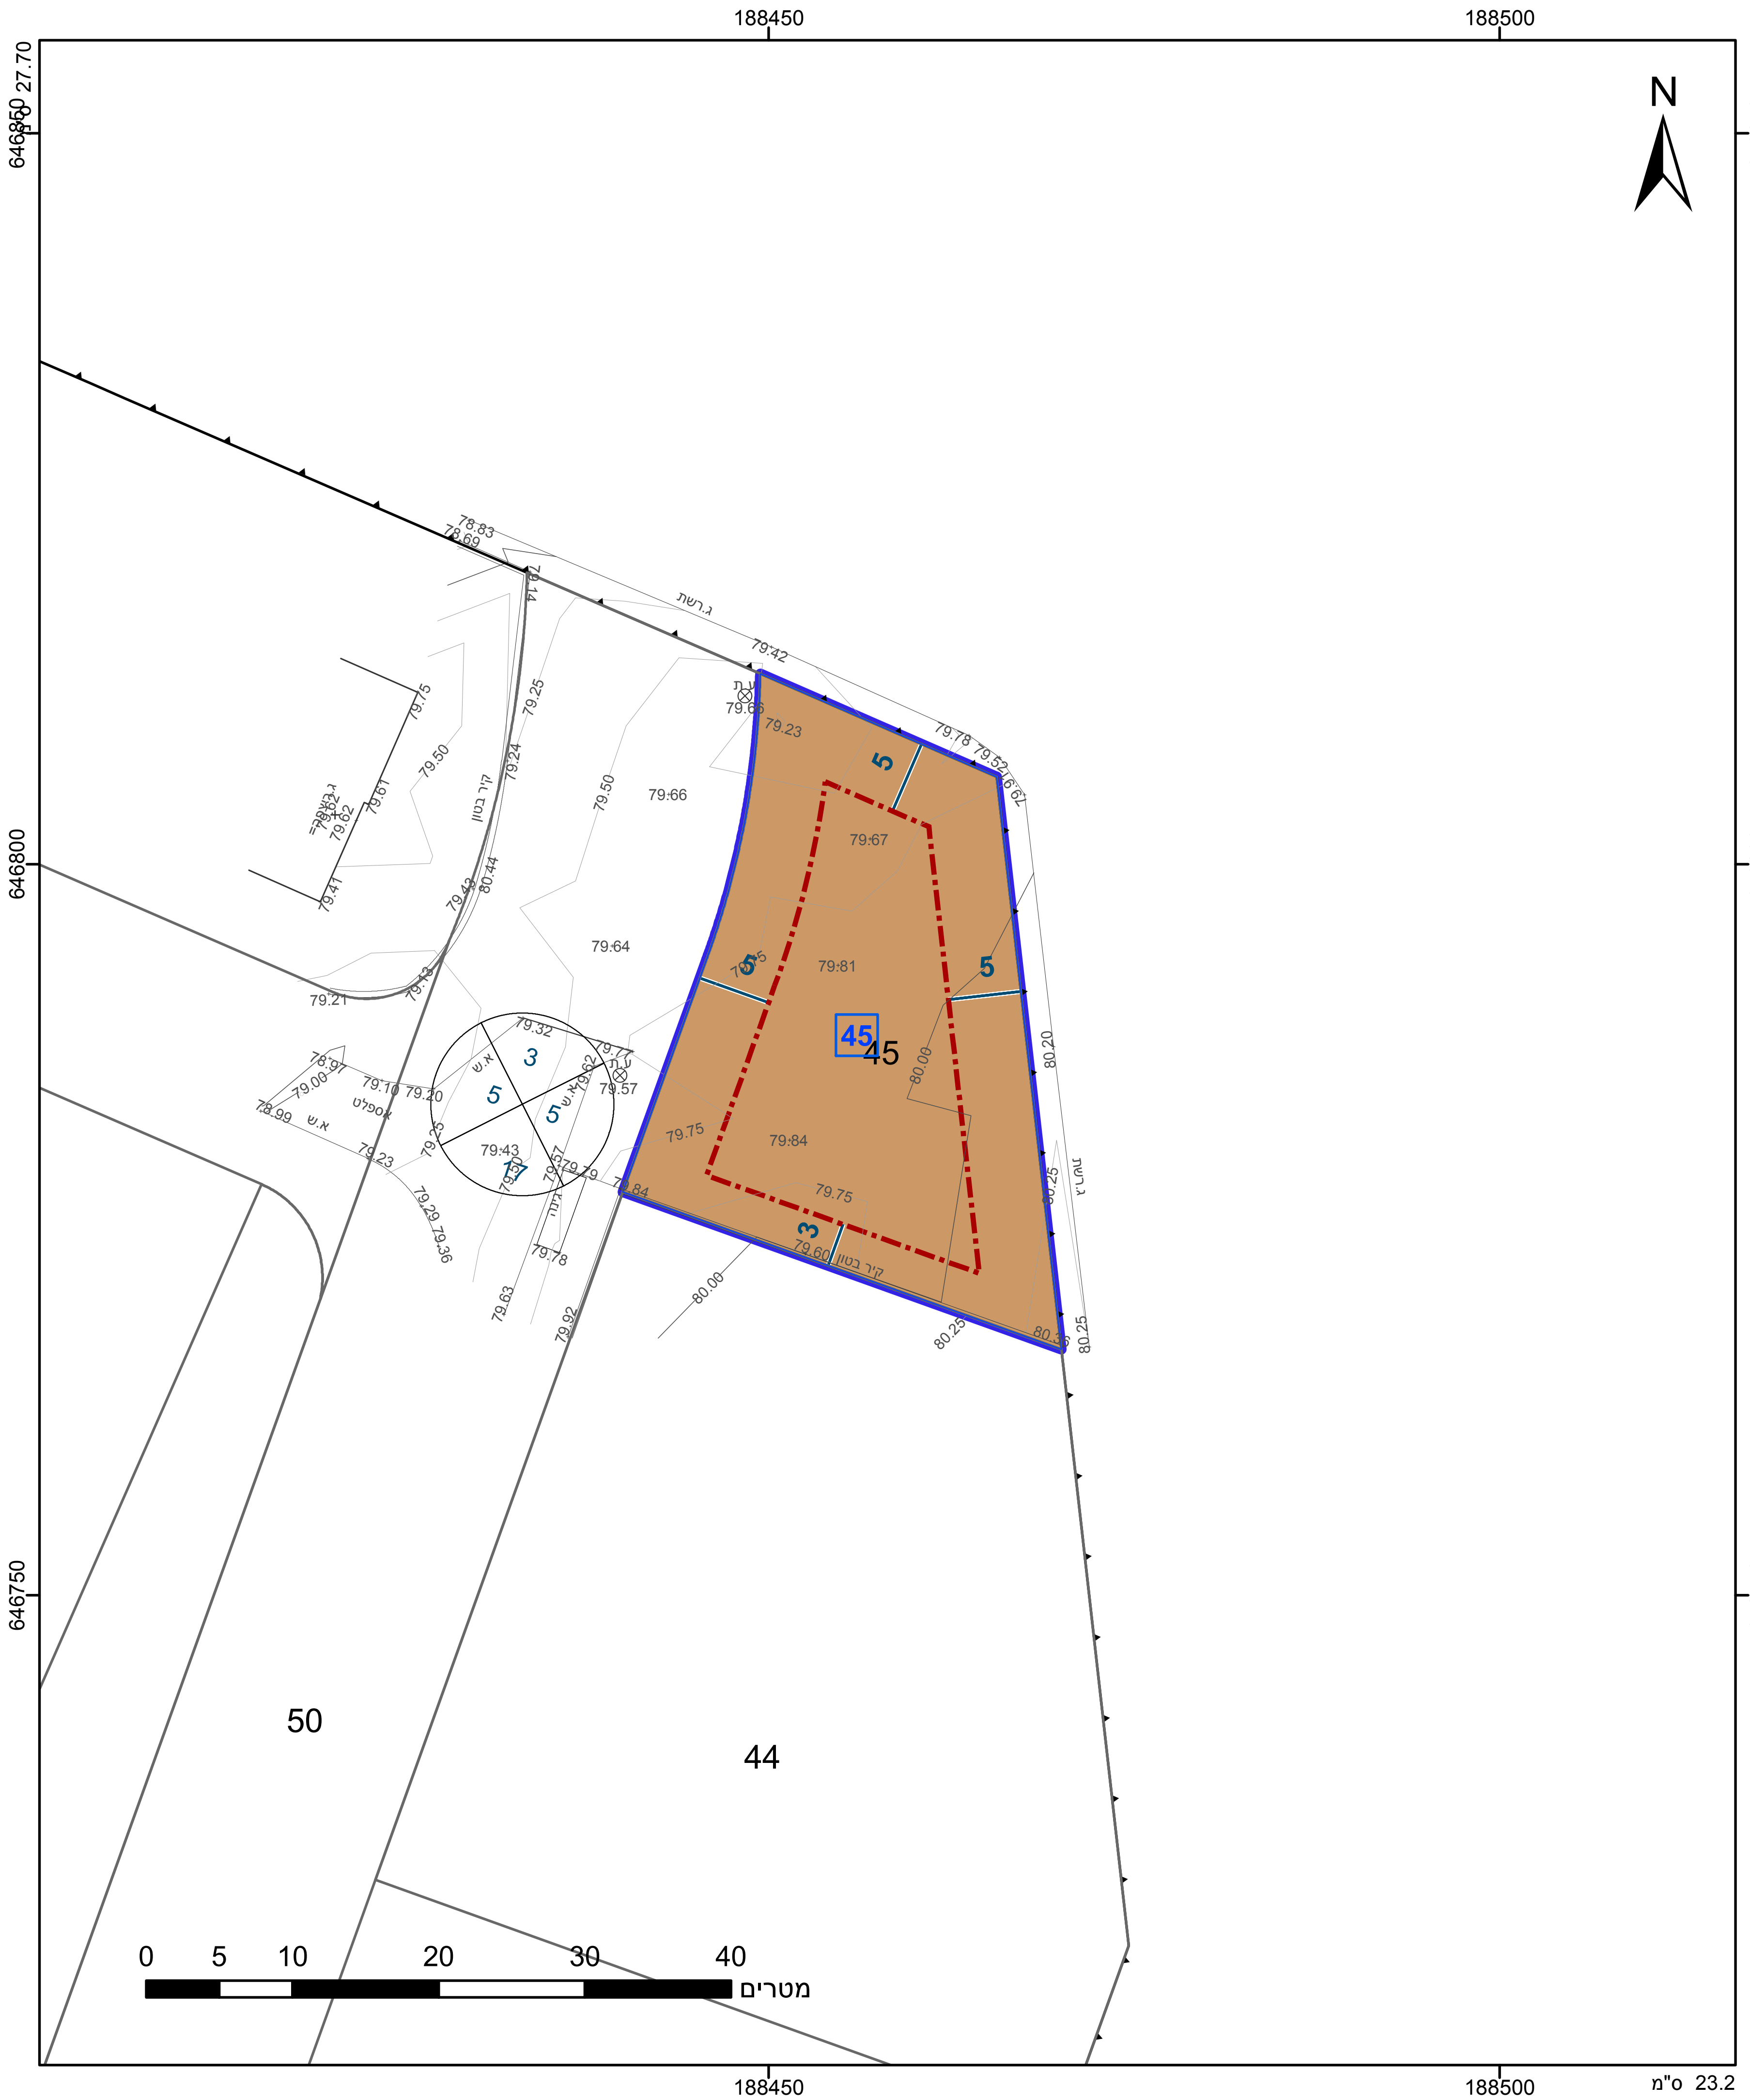
188450
188500
646850
646800
646750
N
45
45
50
44
5
5
5
3
ג.רשת
קיר בטון
אספלט
א.ש
79:42
79:78
79:52
79.23
79:66
79:67
79:81
79:64
79:84
79.75
79:75
79.60
80.00
80.20
80.25
80.25
0
5
10
20
30
40
מטרים
23.2 ס"מ