



חוק התכנון והבנייה, התשכ"ה - 1965 <b>תכנית מפורטת</b>	
מס' 410-0374181	
רזי רחל המשוורת 4 - מצב מאושר	
תשריט מצב מאושר גליון 1 מתוך 1	
מחזור	מרכז
מרחב תכנון מקומי	פתח-תקווה
רשות מקומית	פתח-תקווה
ישוב	פתח-תקווה
תאריך	19/02/2016
שם הנספח	קנ"מ
מצב מאושר	1:250
תרשים סביבה	1:1250
תרשים נוסף	-
תרשים נוסף	-
תמונה נוספת	-
שמות ודתימות:	
עורך התוכנית	שם: ארו-בן-עזרא, אדריכל
	תאריך:

### מקרא

- מגורים ב2
- דרך קיימת
- דרך מוצעת
- שצ"פ
- גבול תכנית
- קו בניין
- מספר הדרך
- קו בניין
- רוחב הדרך

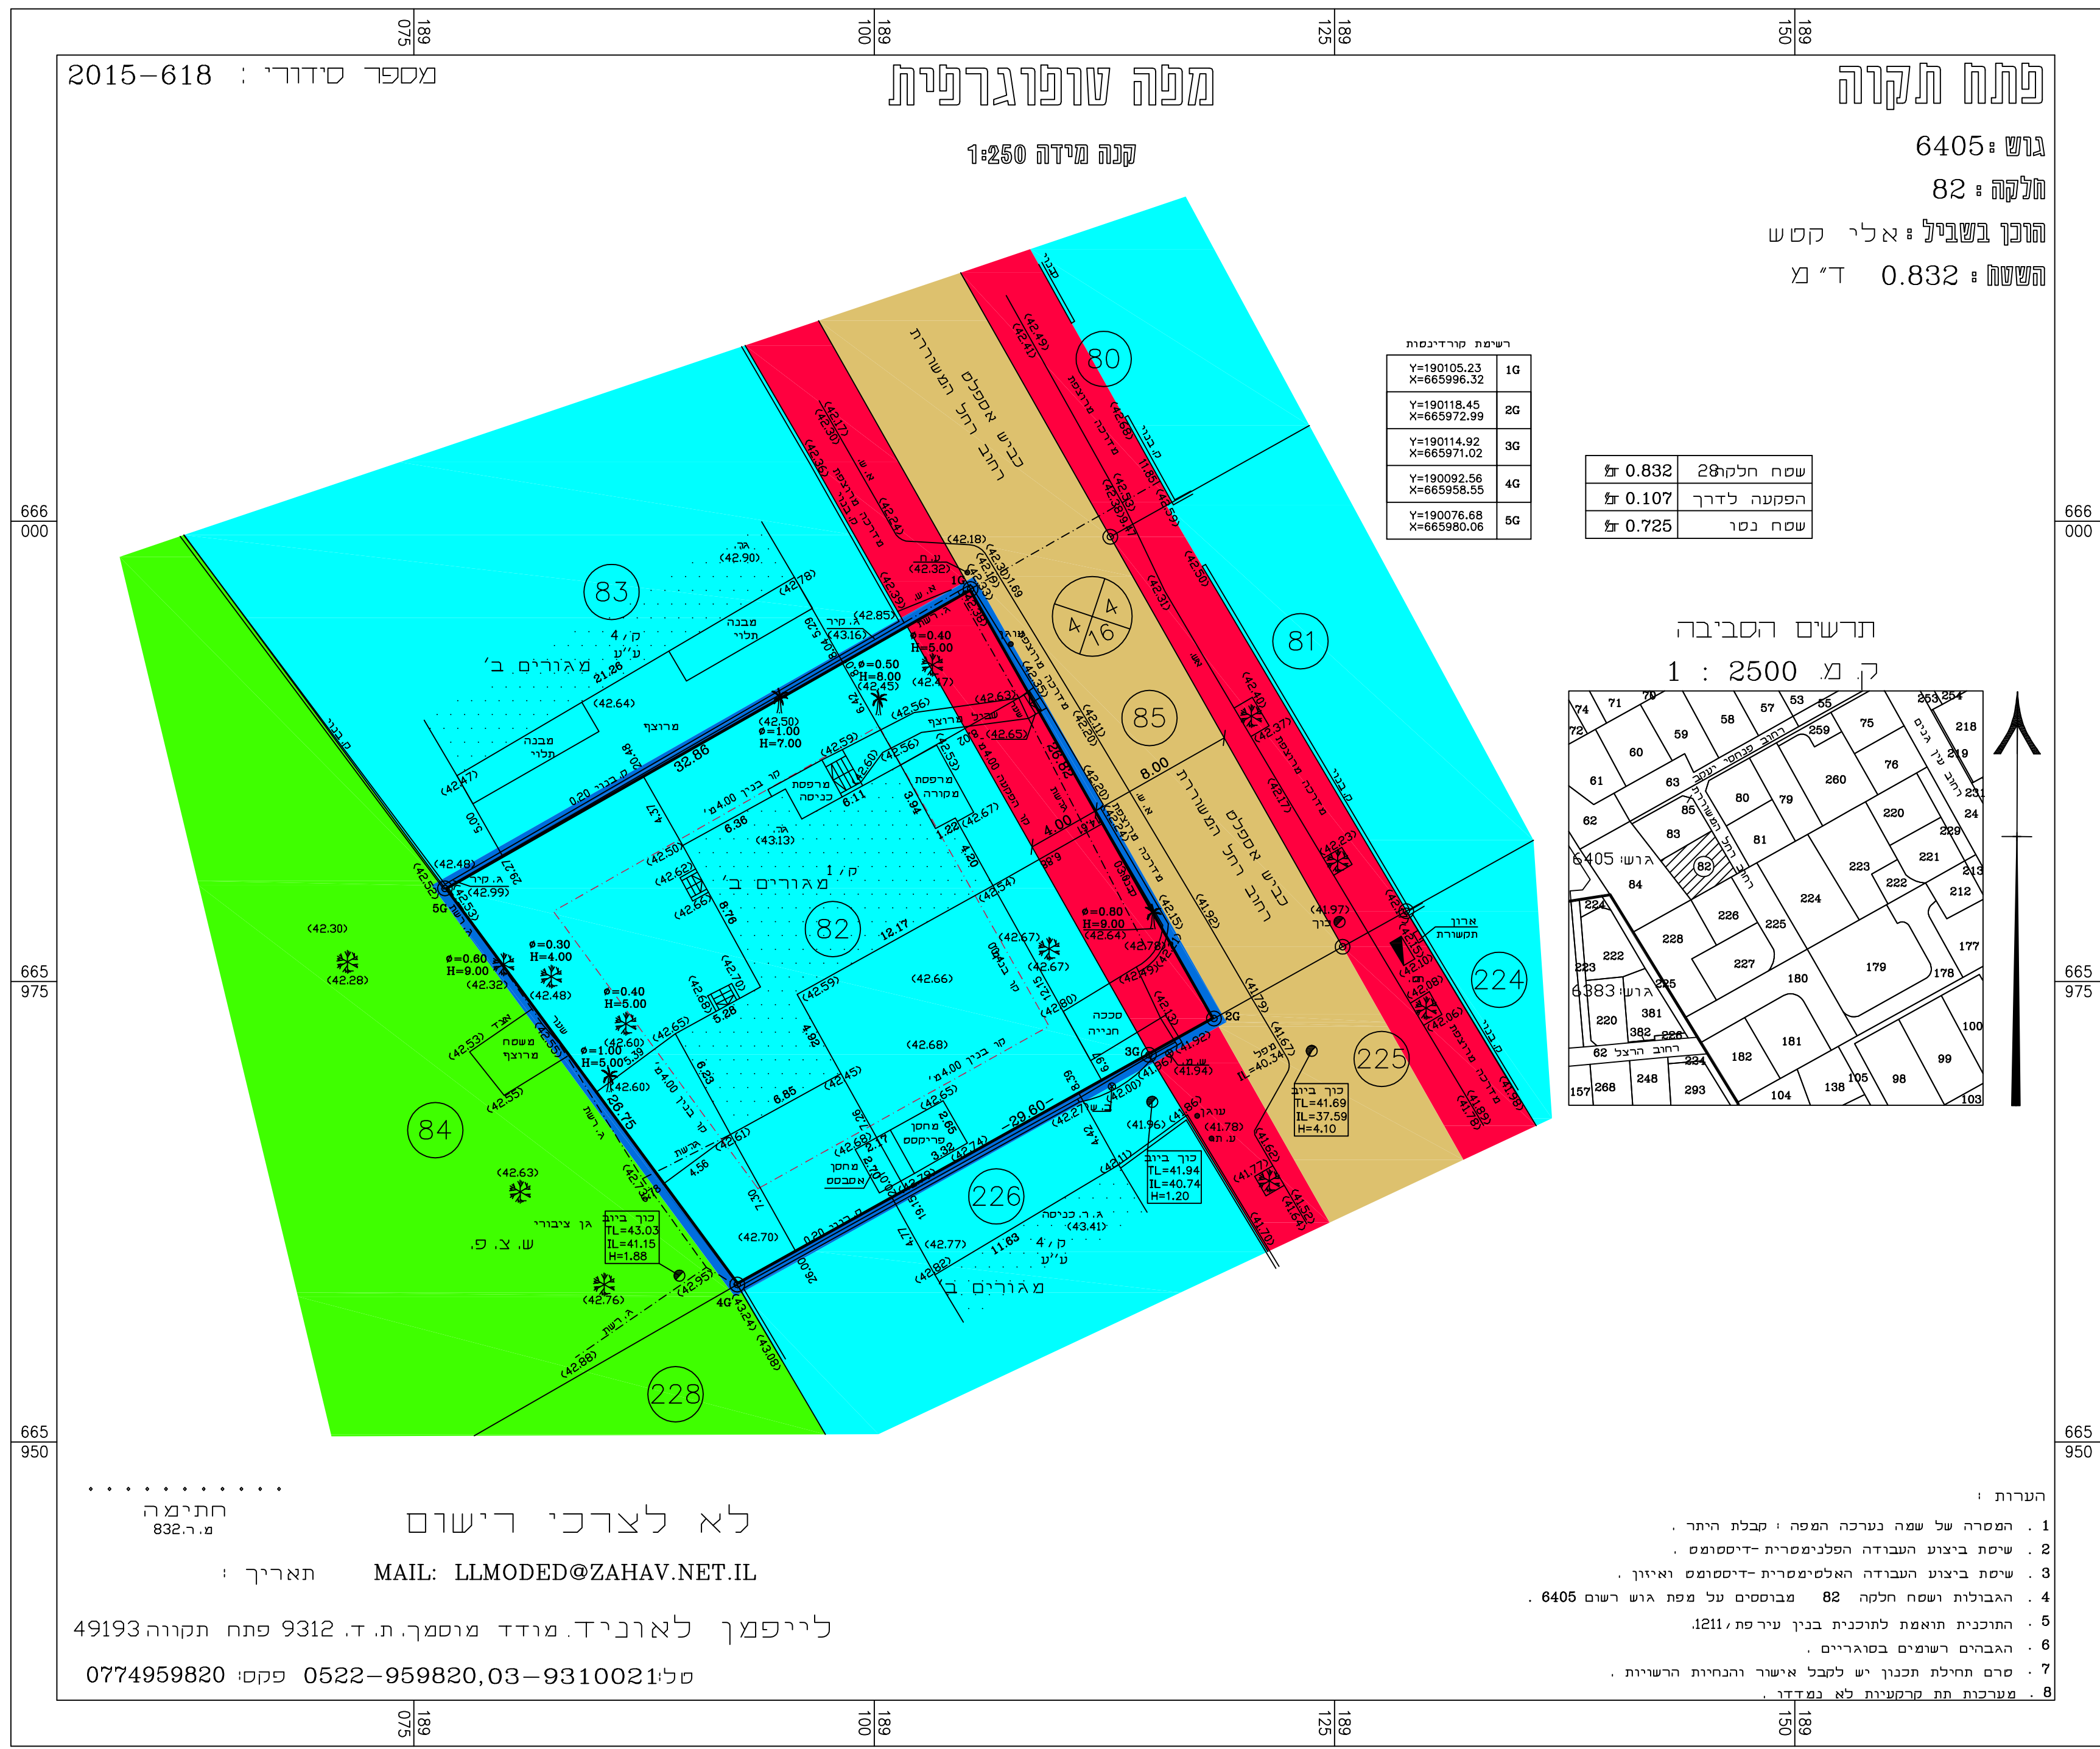

מצב מאושר 1:250

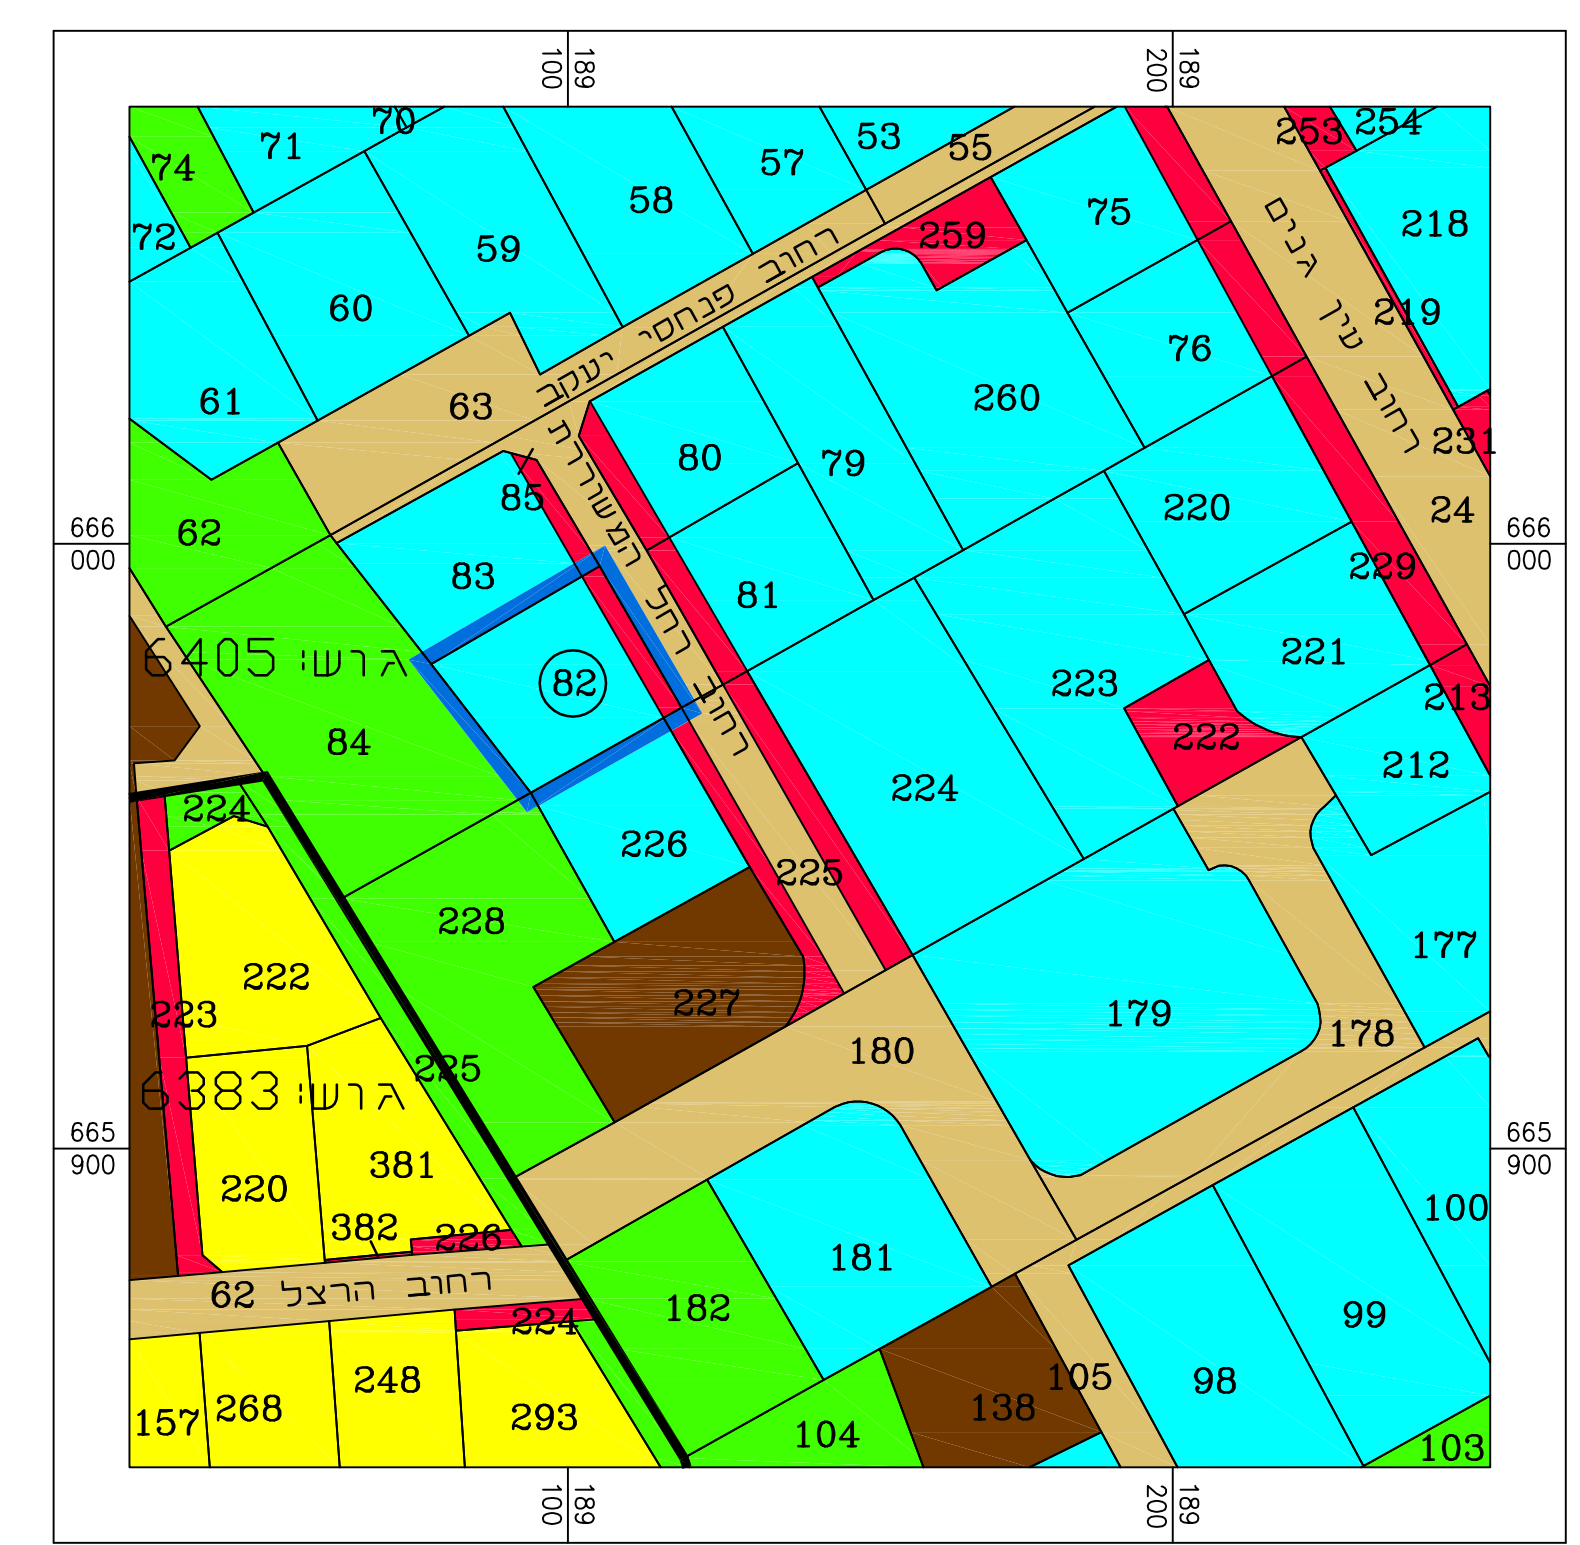

תרשים סביבה 1:1250