חוק התכנון והבנייה, התשכ"ה - 1965

תכנית מפורטת

מס' 408-0500660

נת/מק/600/א/2/41 - תוספת זכויות
לחלקה 155 גוש 8568

תשריט מצב מוצע	גיליון 1 מתוך 1
מחוז	מרכז
מרחב תכנון מקומי	נתניה
רשות מקומית	נתניה
ישוב	נתניה
תכנית בסמכות	מקומית
איחוד וחלוקה	ללא איחוד וחלוקה
היתרים או הרשאות	תכנית שמכוחה ניתן להוציא היתרים או הרשאות
מונה תדפיס התשריט	9
מועד הפקה	02/10/2019 21:13
שטח התכנית	1.7 דונם קנה מידה 1:250

אישורים בתכנית מס' 408-0500660

שמות*

מגיש התכנית	סולקין אלון תאגיד: ס. אלון חב' לבניין והשקעות בע"מ
עורך ראשי	נחום כץ תאגיד:
יזם	סולקין אלון תאגיד: ס. אלון חב' לבניין והשקעות בע"מ

בעלי ענין בקרקע*

בעלים	סולקין אלון תאגיד: ס. אלון חב' לבניין והשקעות בע"מ

טבלת גושים וחלקות*

מספר גוש	חלק/ כל הגוש	מספרי חלקות בשלמותן	מספרי חלקות בחלקיותן
8568	חלק	155	

* הרשימה המלאה מפורטת בהוראות התכנית / בהודעה שפורסמה בעיתונות וברשומות

הריני מצהיר בזאת כי המפה הטופוגרפית/המצבית המהווה רקע לתכנית זו, נערכה על ידי ביום 23.01.2017 והיא הוכנה לפי הוראות נוהל מבא"ת ובהתאם להוראות החוק ולתקנות המודדים שבתוקף. ד"יוק הקו הכחול והקדסטר:קו כחול (בלבד) ברמה אנליטית

איציק בן אבי	618		
שם המודד	מספר רשיון	חתימה	תאריך

מספר תכנית: 408-0500660, מספר גרסת תשריט: 9

מקרא

- מגורים ד
- זיקת -הנאה
- קו-בנין
- תחום הסביבה החופית
- מידות

תרשים התמצאות - קנ"מ 1:6000

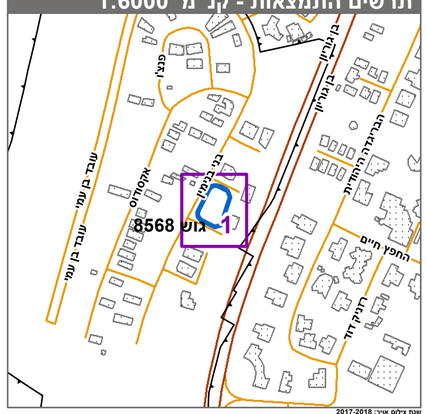

עדכון בלוס אורבן 2017-2018
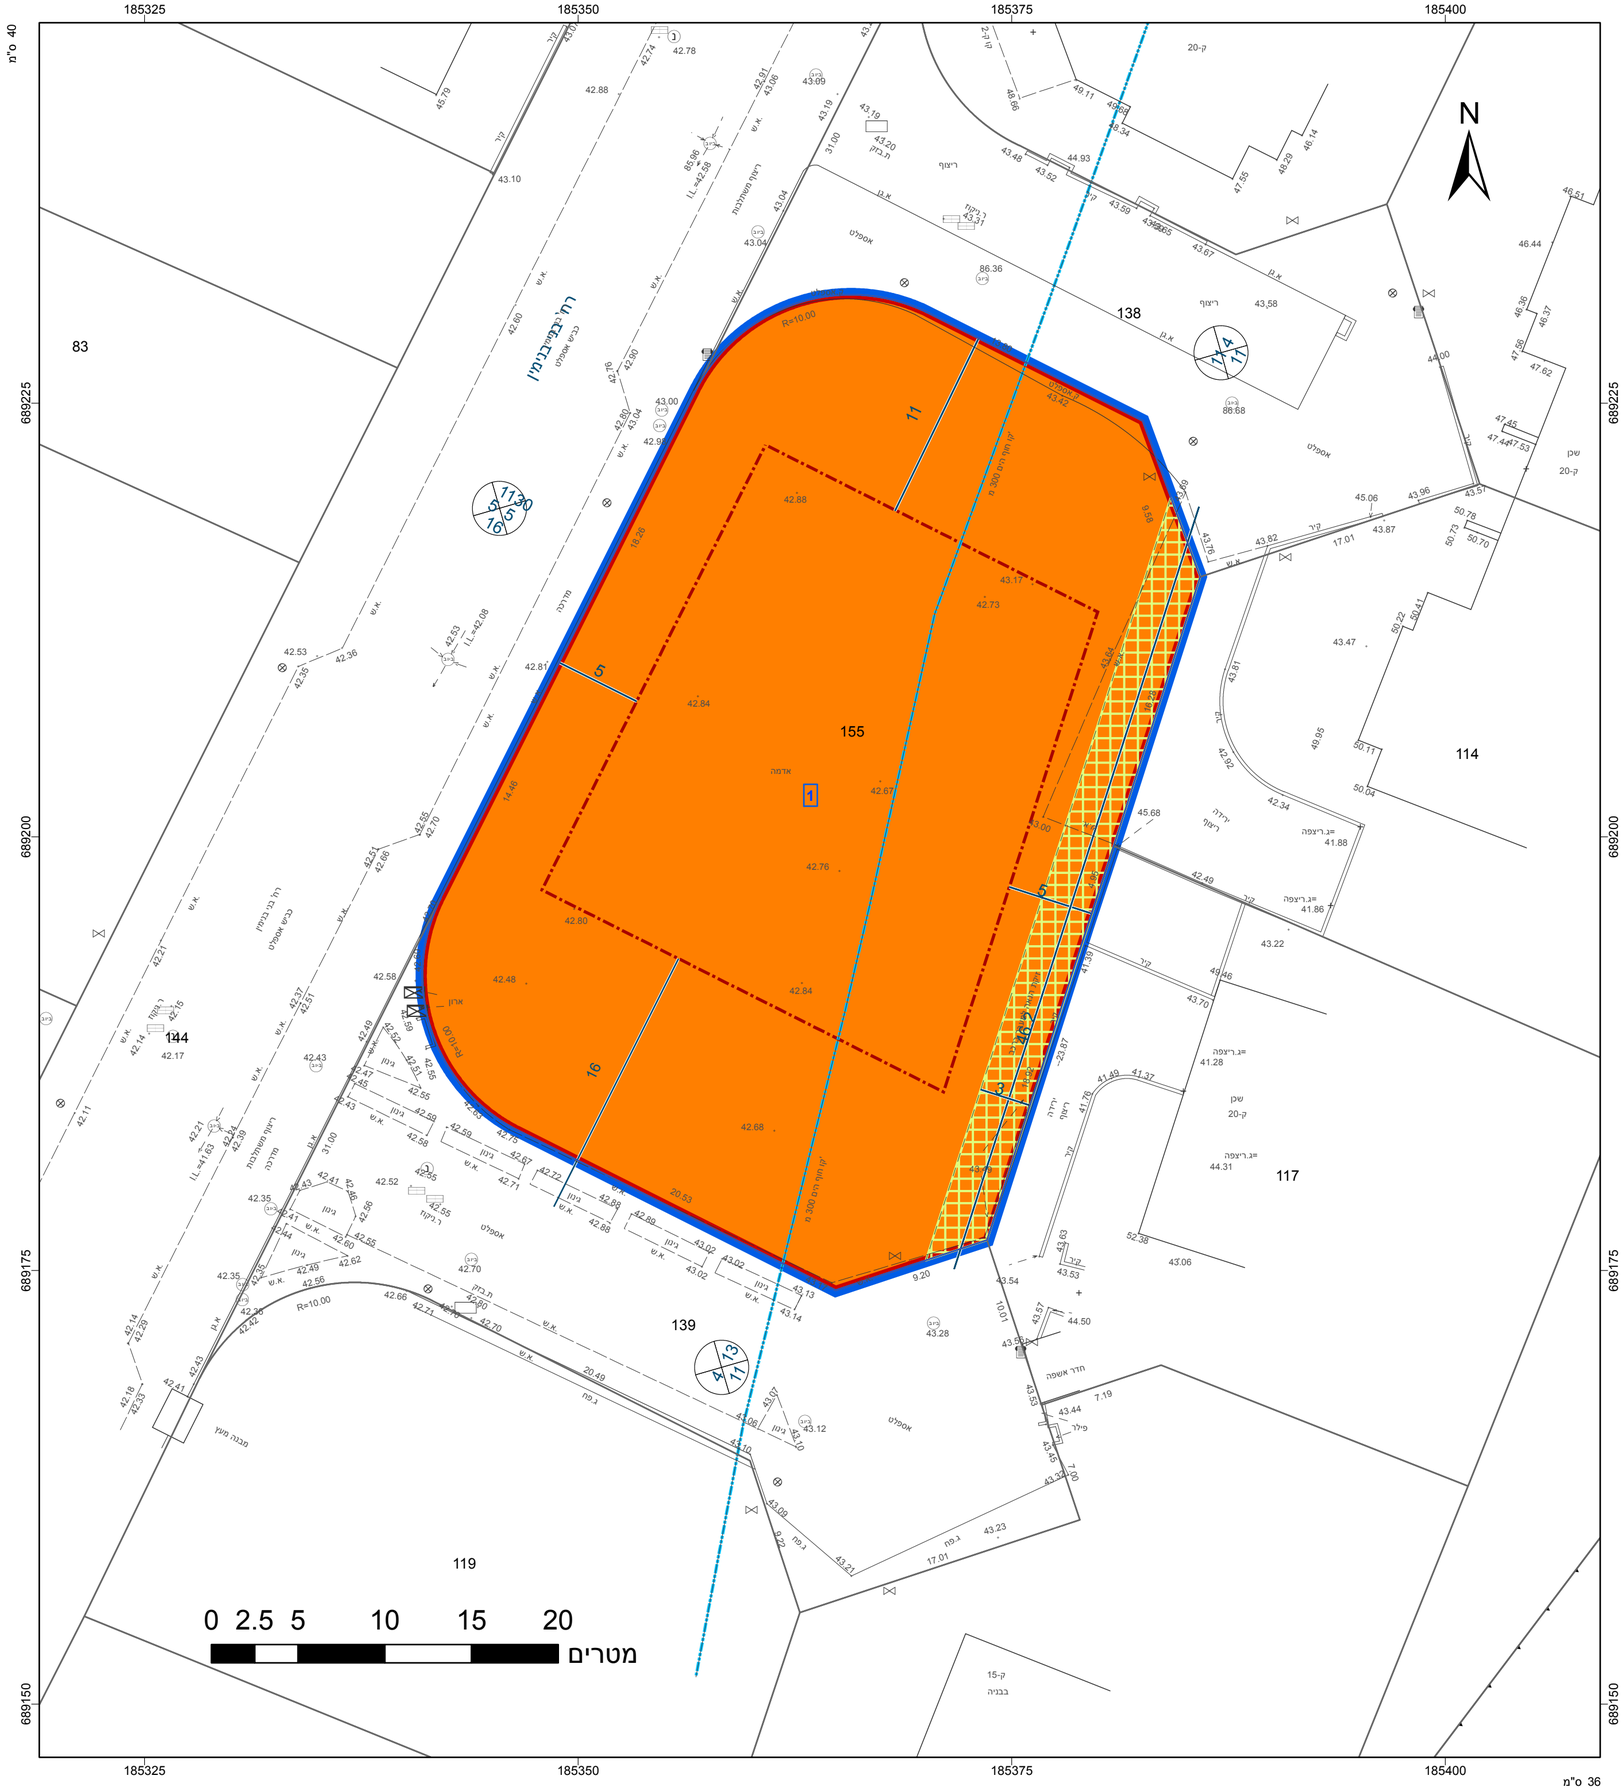
תרשים סביבה - קנ"מ 1:1500