


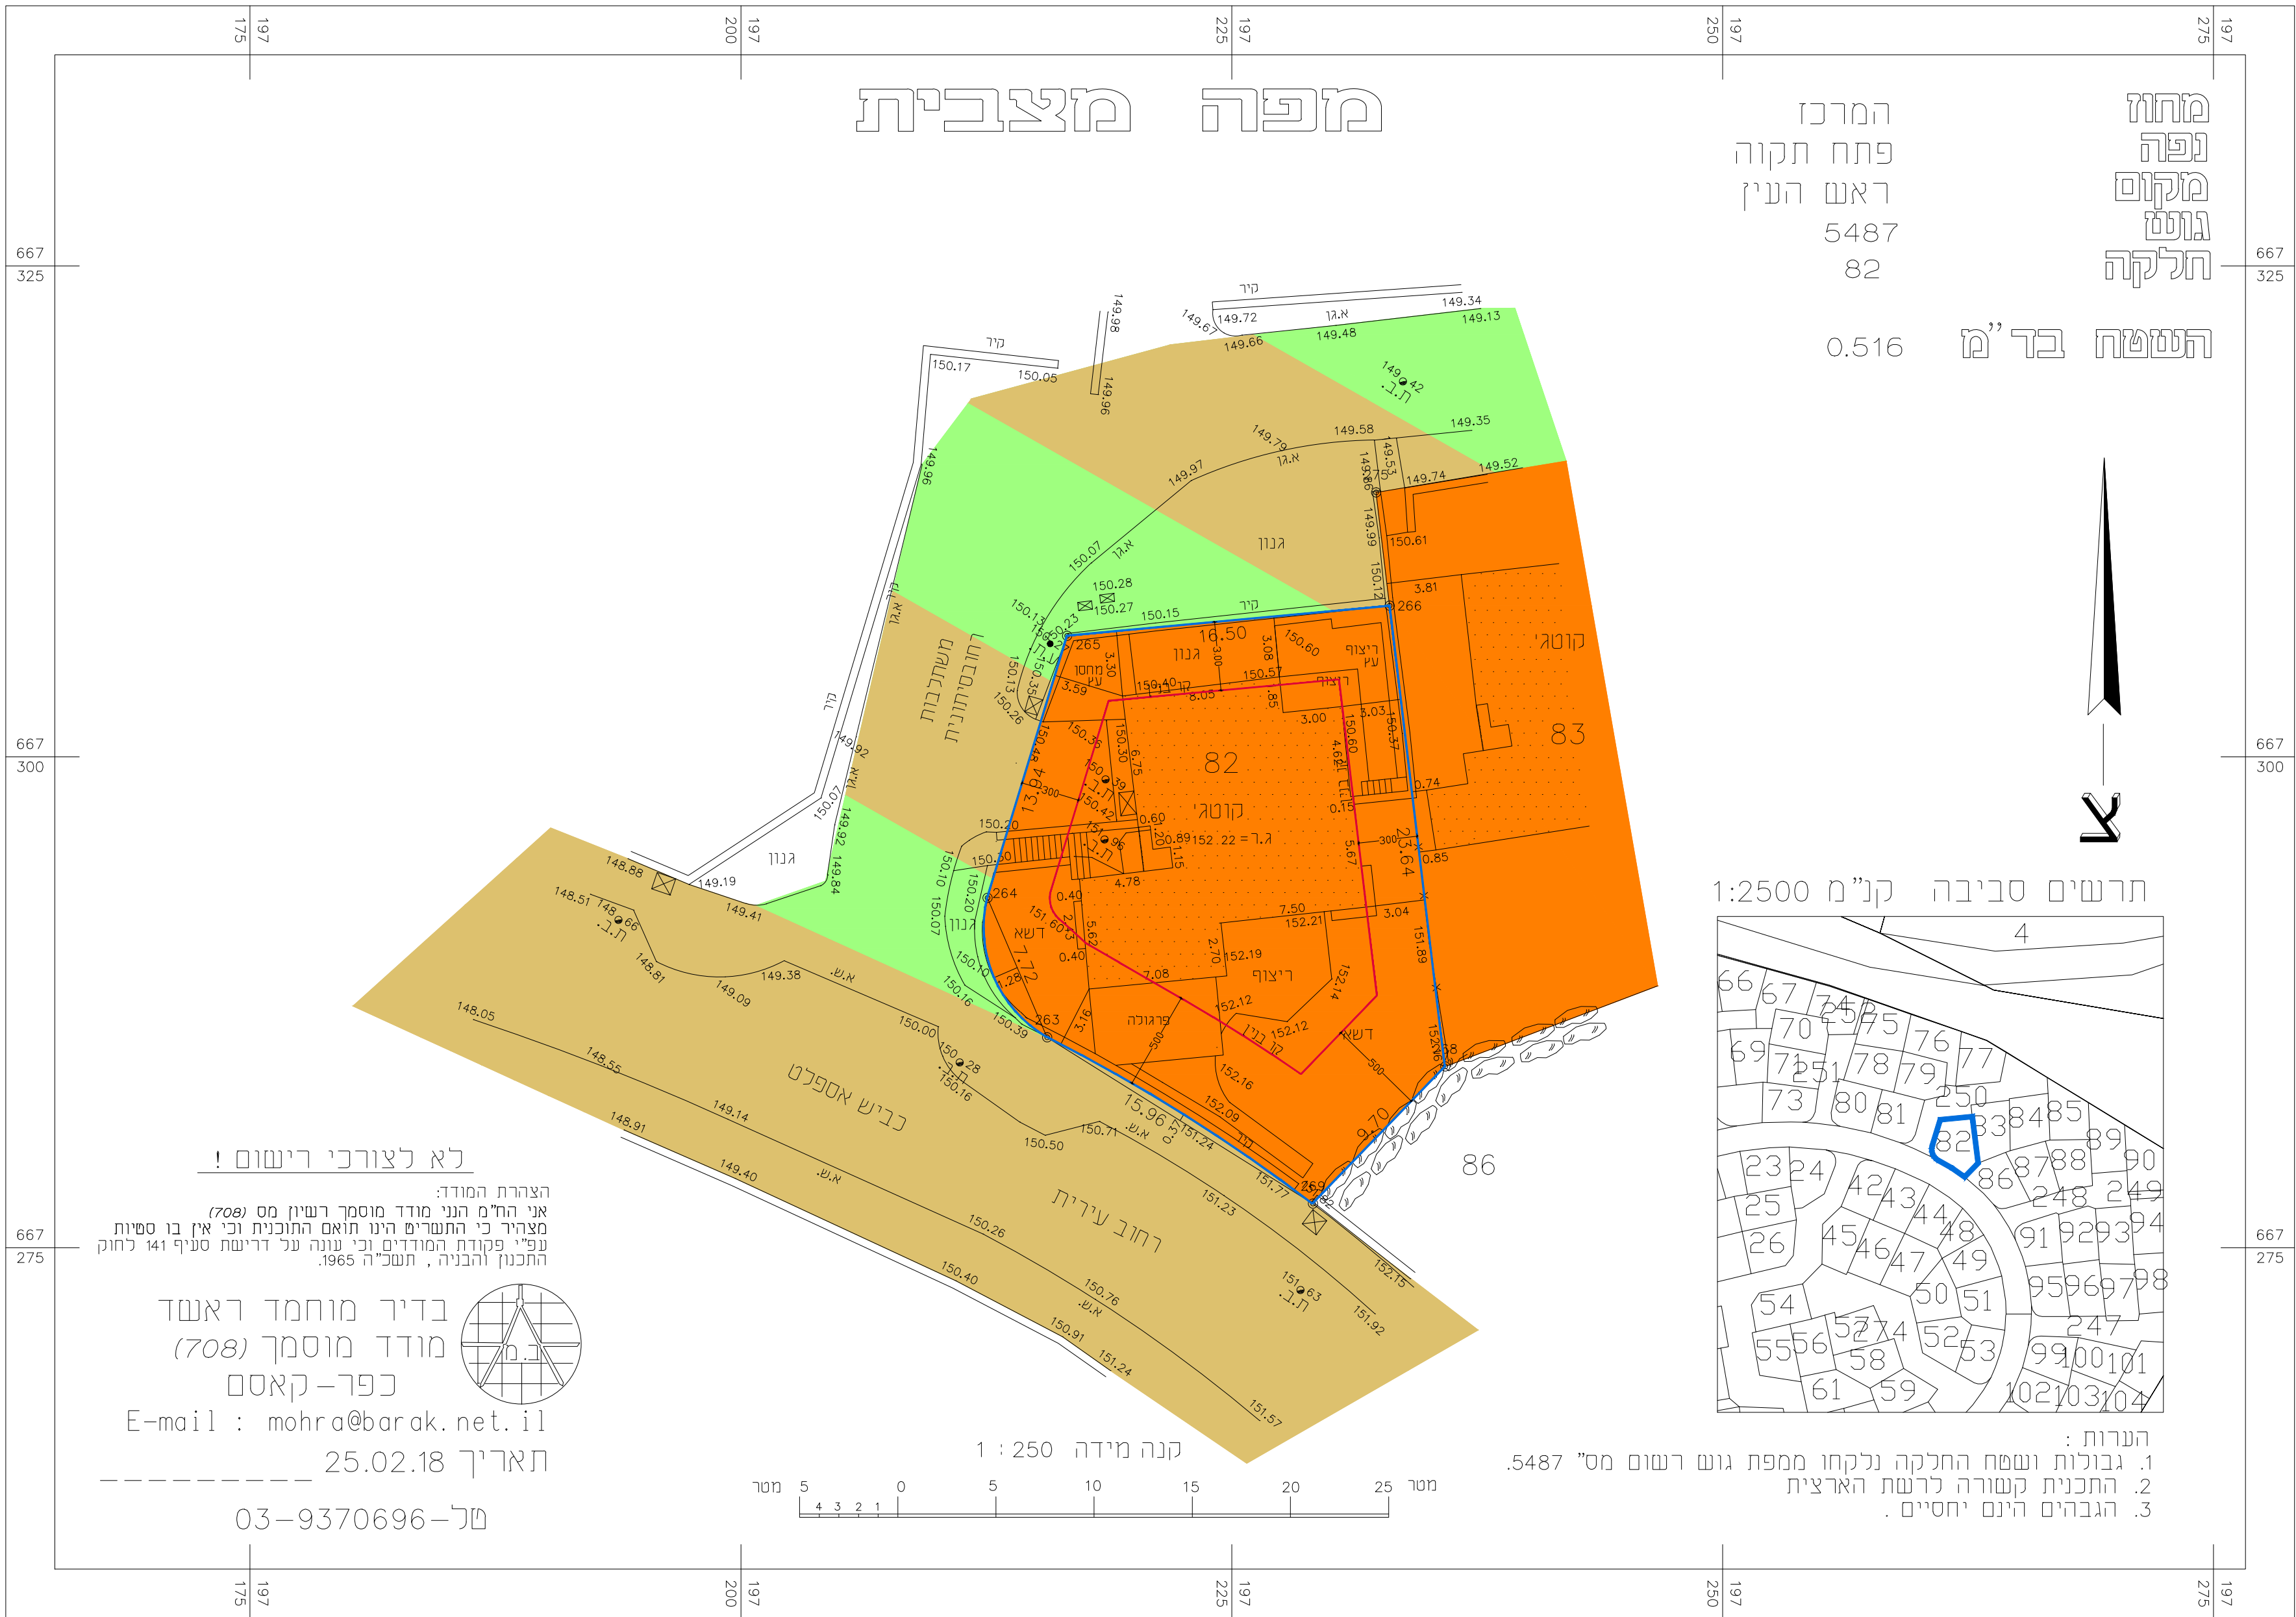

מקרא:

- דרך מאושרת
- שביל משולב
- אזור מגורים אי
- גבול מגרש
- קו בנין