מפה טופוגרפית

קנה מידה 1:500

מס סדורי 4763-2

מחוז : המרכז
נפה : רמלה
מקום : אחיסמך
גוש : 4763
חלקה: 2 שטח : 20.126 ד"מ
מגרש: 32/1 שטח : 19.334 ד"מ
מגרש: 32/2 שטח : 0.792 ד"מ

הוכן עבור: מר עידן
מטרת העבודה : רשיון בניה

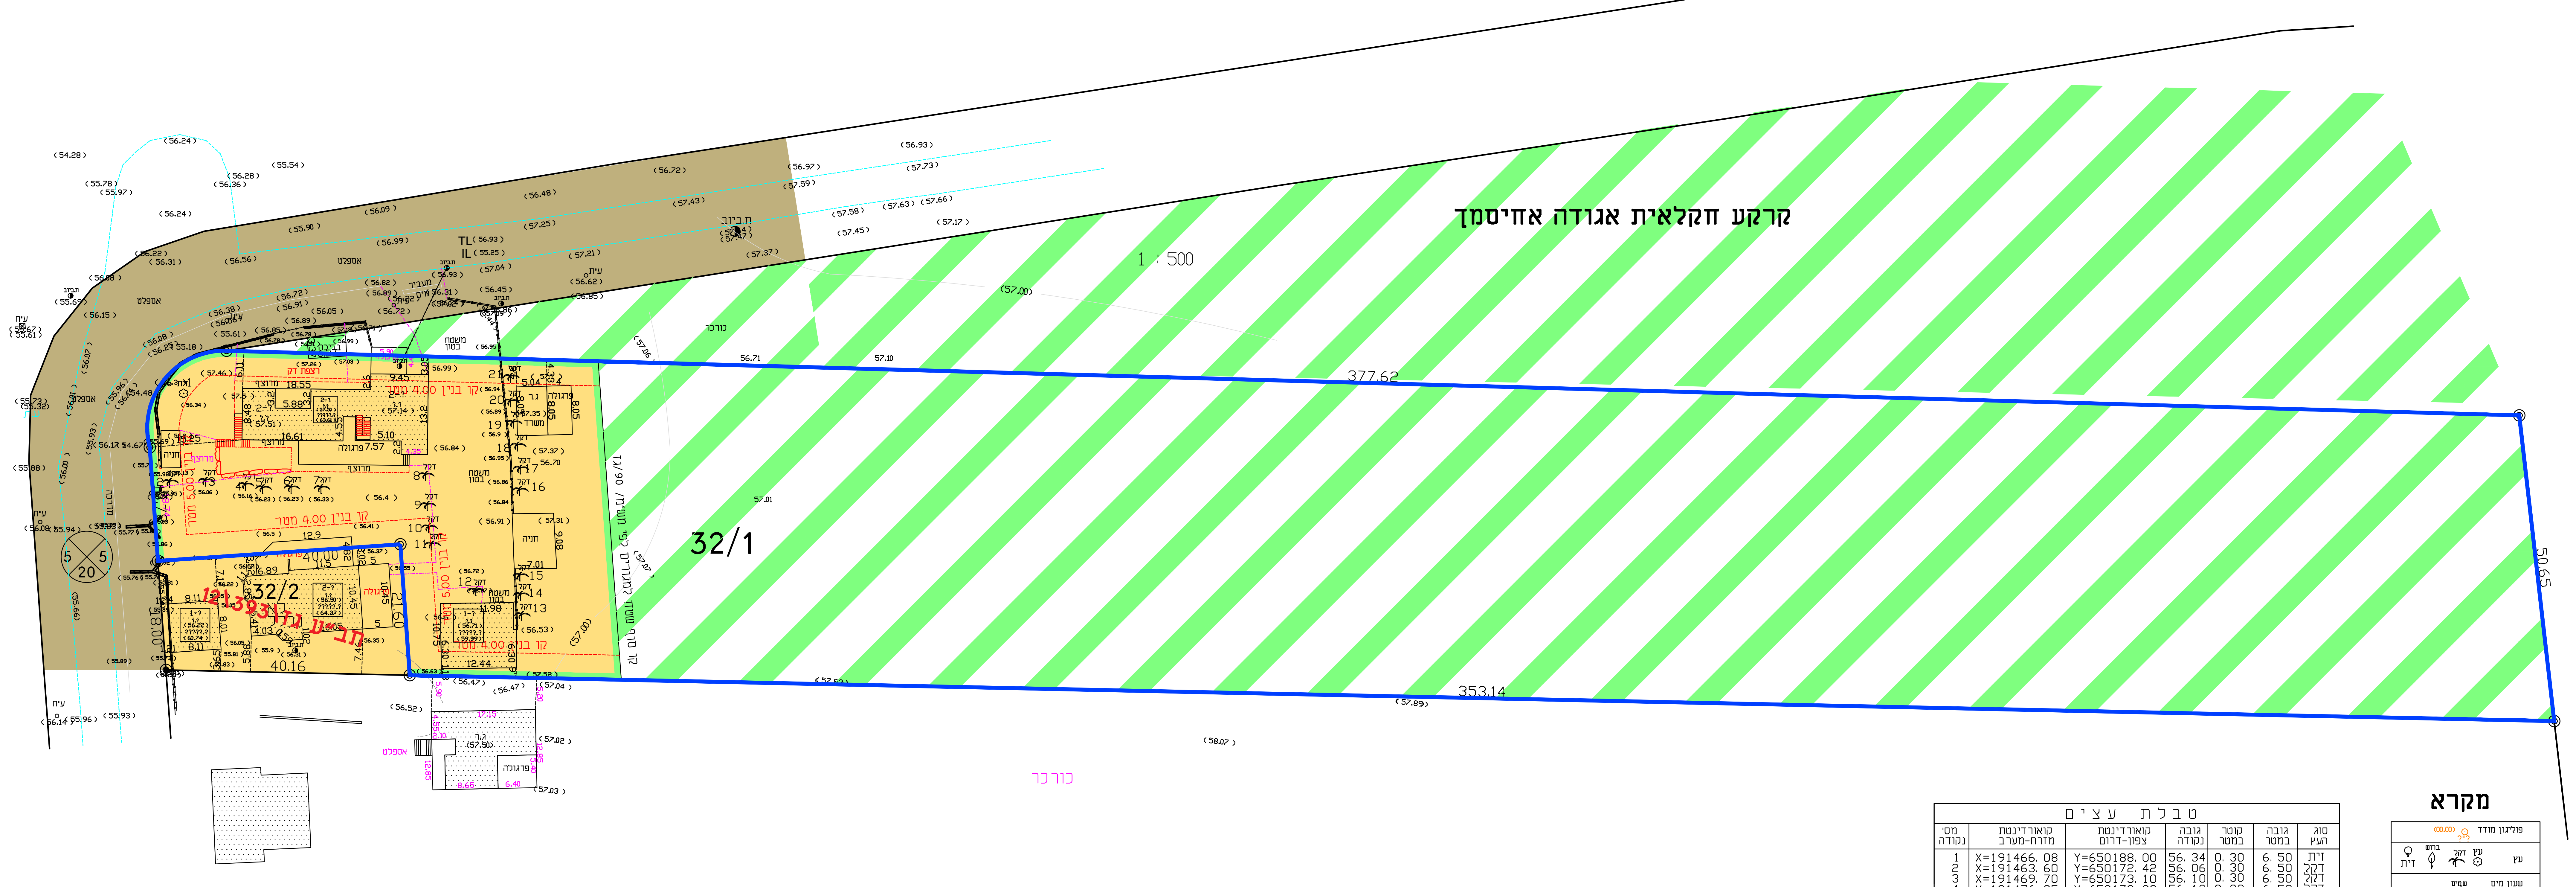

תרשים הסביבה 1 : 5000

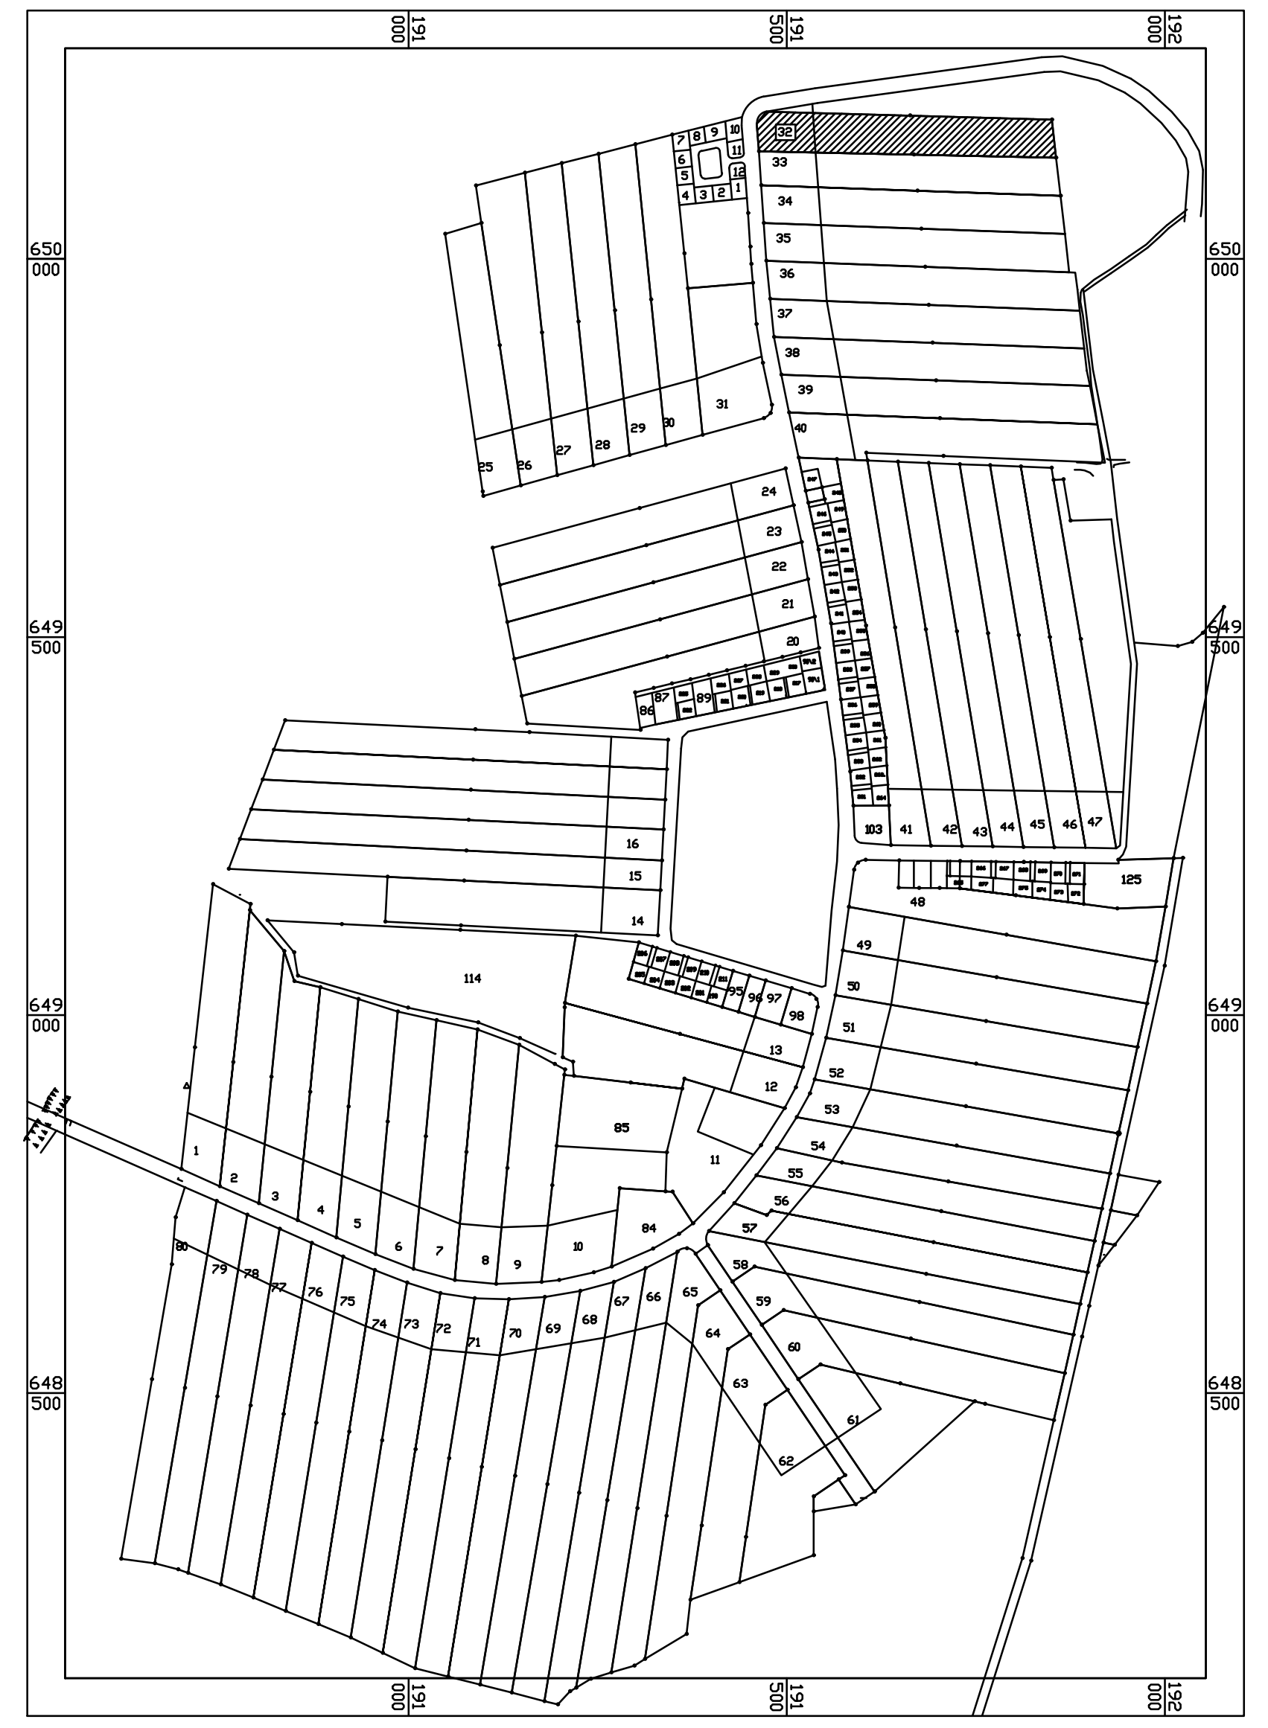

טבלת עצים

סוג העץ	גובה במטר	קוטר במטר	גובה נקודה	קואורדינטת צפון-דרום	קואורדינטת מזרח-מערב	מסי נקודה
זית	6. 50	0. 30	56. 34	Y=650188. 00	X=191466. 08	1
דקל	6. 50	0. 30	56. 06	Y=650172. 42	X=191463. 60	2
דקל	6. 50	0. 30	56. 10	Y=650173. 10	X=191469. 70	3
דקל	6. 50	0. 30	56. 12	Y=650172. 20	X=191476. 25	4
דקל	6. 50	0. 30	56. 18	Y=650171. 67	X=191479. 11	5
דקל	6. 50	0. 30	56. 20	Y=650171. 75	X=191483. 62	6
דקל	6. 50	0. 30	56. 33	Y=650171. 67	X=191488. 67	7
דקל	6. 50	0. 30	56. 81	Y=650173. 46	X=191505. 85	8
דקל	6. 50	0. 30	56. 76	Y=650168. 98	X=191506. 28	9
דקל	6. 50	0. 30	56. 75	Y=650164. 78	X=191506. 57	10
דקל	6. 50	0. 30	56. 77	Y=650162. 03	X=191507. 01	11
דקל	6. 50	0. 30	56. 73	Y=650154. 94	X=191513. 67	12
דקל	6. 50	0. 30	56. 50	Y=650150. 42	X=191521. 64	13
דקל	6. 50	0. 30	56. 58	Y=650153. 81	X=191521. 77	14
דקל	6. 50	0. 30	56. 55	Y=650157. 07	X=191521. 64	15
דקל	6. 50	0. 30	56. 70	Y=650157. 07	X=191521. 64	16
דקל	6. 50	0. 30	56. 71	Y=650174. 97	X=191521. 35	17
דקל	6. 50	0. 30	56. 68	Y=650178. 31	X=191521. 05	18
דקל	6. 50	0. 30	56. 72	Y=650182. 40	X=191520. 37	19
דקל	6. 50	0. 30	56. 70	Y=650185. 58	X=191519. 85	20
דקל	6. 50	0. 30	56. 77	Y=650190. 07	X=191519. 75	20

מקרא

פוליגון מודד	(00.00) ⊙ ?"?
עץ	עץ ✿ דקל ברוש זית
שעון מים	ש.מים
ברז כיבוי	ב.כיבוי
שוחת ביוב	ת.ביוב ◐
שוחת מים	שוחת מים
שוחת ניקוז	שוחת ניקוז ●
מסלעה	
עמוד חשמל	ע"ח ע"ח ע"ח ☒
עמוד טלפון	ע"ט
שוחת בזק	ת.בזק ◪
פינת חלקה	◎

לא לצרכי רישום

אני מאשר כי מפה זו הוכנה ונערכה בקנה מידה 1:500 והיא העתק נכון של המפה הטופוגרפית על סמך מדידה שהסתיימה
ביום 3 בחודש 9 בשנת 2018 3/9/18
בהסתמך על בקרת איכות שביצעתי למפה זו אני מאשר כי כל הפרטים והמאפינים שצוינו במפה מדויקים לפי האמור
דרגת דיוק אופקי היא: 3
דרגת דיוק אנכי היא: 3
המפה הוכנה לפי תקנות המדידות (מדידות ומיפוי) התשע"ו 2016
תאריך גמר התכנית 3/9/18

שם המודד ומענו	מס' רשיון	חתימה	טלפון	דוא"ל
גומעה בדיר לוי 1 ר"ג	1434	גימעה בדיר מודד מוסמך מ.ר 1434	03-6731334	horeshsh@gmail.com

הערות:
1- המטרה שלשמה הוכנה המפה: **תוספת בניה**
2- שיטת ביצוע מדידה מצבית ף מדידת קרקע
3- שיטת מדידת ביצוע הגובה : איזון טריגונומטרי
4- הקואורדינטות מבוססות על נקודות SH5878 SH5879
5- רשת הבקרה האנכית מבוססת על נקודות SH5878 SH5879
6- הגבולות נקבעו ע"פ תכנית ועל תצ"ר 55/92 מתאריך 5/4/1992
7- התכנית הוכנה בהתאם לתב"ע מס' מש"מ /90/ גז מתאריך 9/11/1988
8- גבול המגרש לפי התב"ע ולפי התצ"ר הם זהים

יש להגיש את העבודה לפני כל תכנון ו/או ביצוע עסקה,
לועדה המקומית לאישור קווי רחוב וקווי בניין,
על פי תקנון התכנון והבנייה (בקשה להיתר, תנאיו ואגרות)

SHO **חורש משרד למדידות**
www.modede.co.il
דאר אלקטרוני horeshsh@gmail.com
horeshsh@zahav.net.il
רמת גן רחוב לוי 1
טל- 03-6731334 פקס- 153544595995

1 : 200

תרשים מצב מאושר
קנ"מ 1:500

מקרא מצב מאושר

גבול תוכנית	▬
גבול חלקה	─
קו בנין	— · —
מספר חלקה	688
דרך מאושרת	▨
קרקע חקלאית	🟩
מגורים ביישוב כפרי	🟨

מספר הדרך — 000
קווי בנין — 0 0
רוחב הדרך — 00

מצב מאושר

נספח לתכנית מס' 424-0548651

פנחס עידן - מושב אחיסמך

גליון 1 מתוך 1

תחולה	רקע
תאריך עריכת הנספח	4.9.2018
קנ"מ	1:500

תרשימים נוספים	קנ"מ
תרשים סביבה	1:5,000

שמות וחתימות:

עורך הנספח	שם: מייקל כספי תאגיד: מייקל כספי אדריכלים ומתכנני ערים	חתימה: אדריכל מייקל כספי מ.ר 20907484 אבן גבירול 26 תל אביב 054-9104174 | 03-5522295