

תשריט מאושר

איחוד וחלוקה	סמכות ראשית	היתרים או הרשות
ללא	ועדה מקומית	תכנית שמכוחה ניתן להוציא היתרים או הרשות בחלק מתחום התכנית


מחוז : המרכז
 מרחב תכנון מקומי : רעננה
 רשות מקומית : רעננה
 שטח תכנית : 0.841 מ"ר
 קנה מידה : 1 : 250

גושים וחלקות בתכנית :

גוש	סוג הגוש	חלקות בשלמותן	חלקי חלקות
6583	מוסדר	219	

חותמת מוסד התכנון :

תשריט מאושר - קנה מידה 1:250

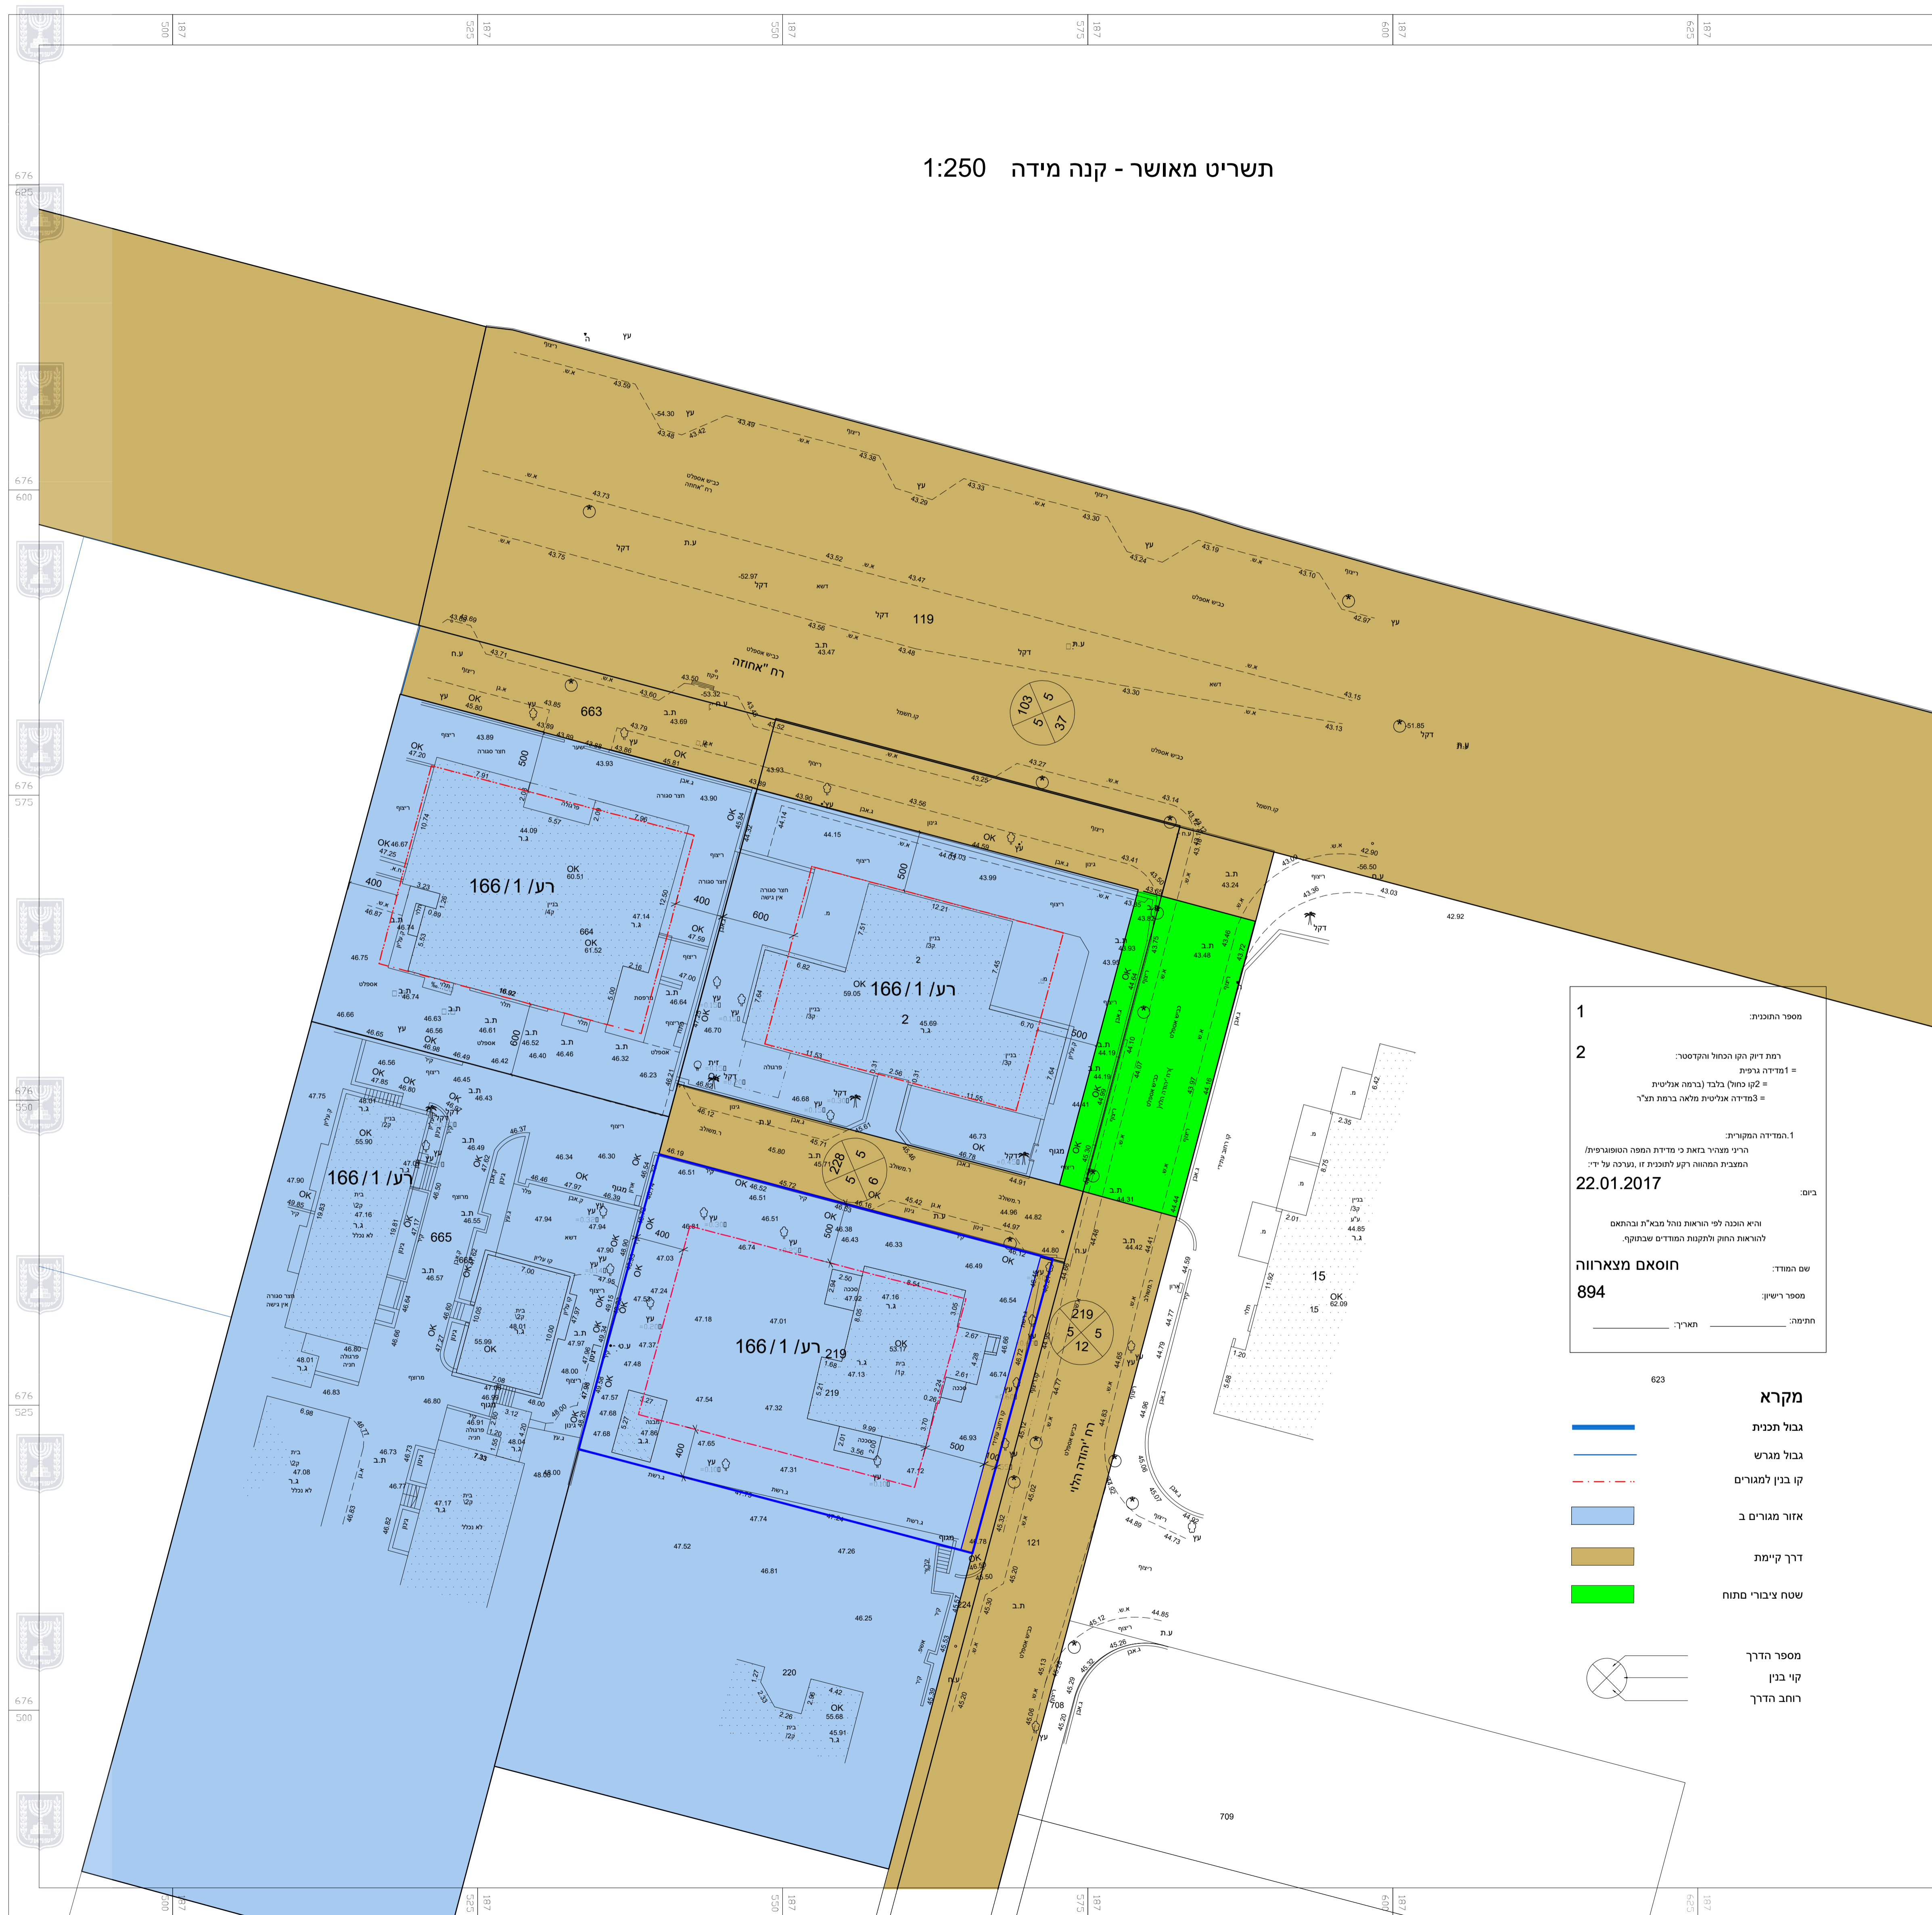

1 מספר התוכנית:
 2 רמת דיוק הקו החולו והקוטטר:
 = 1 מטר נרדף
 = 2 קו כחול (ברמה אנליטית)
 = 3 מטר אנליטית מלאה ברמת תצ"ר

1. המדידה המקורית:
 הוציא מסמך בואת כי מדידת המפה הטופוגרפית/המצבית המתוארת לקנה מידה זה, מורה על ידי:
 22.01.2017

כיסוי:
 וזו המכה לפי הרשות תולה מבי"ת בהתאם להוראות החוק ולתקנות המודרס שבחוק.

חוסאם מצארווה
 894

מספר רישוי:
 תחילה: תאריך:

- מקרא**
- גבול תכנית
 - גבול מנרש
 - - - קו בנין למגורים
 - אזור מגורים ב
 - דרך קיימת
 - שטח ציבורי מתוח
 - מספר הדרך
 - קו בנין
 - רוחב הדרך

