



23/04/2018  
 להפקיד את התכנית  
 11/12/2018

תאריך י"ד הוועדה המחוזית

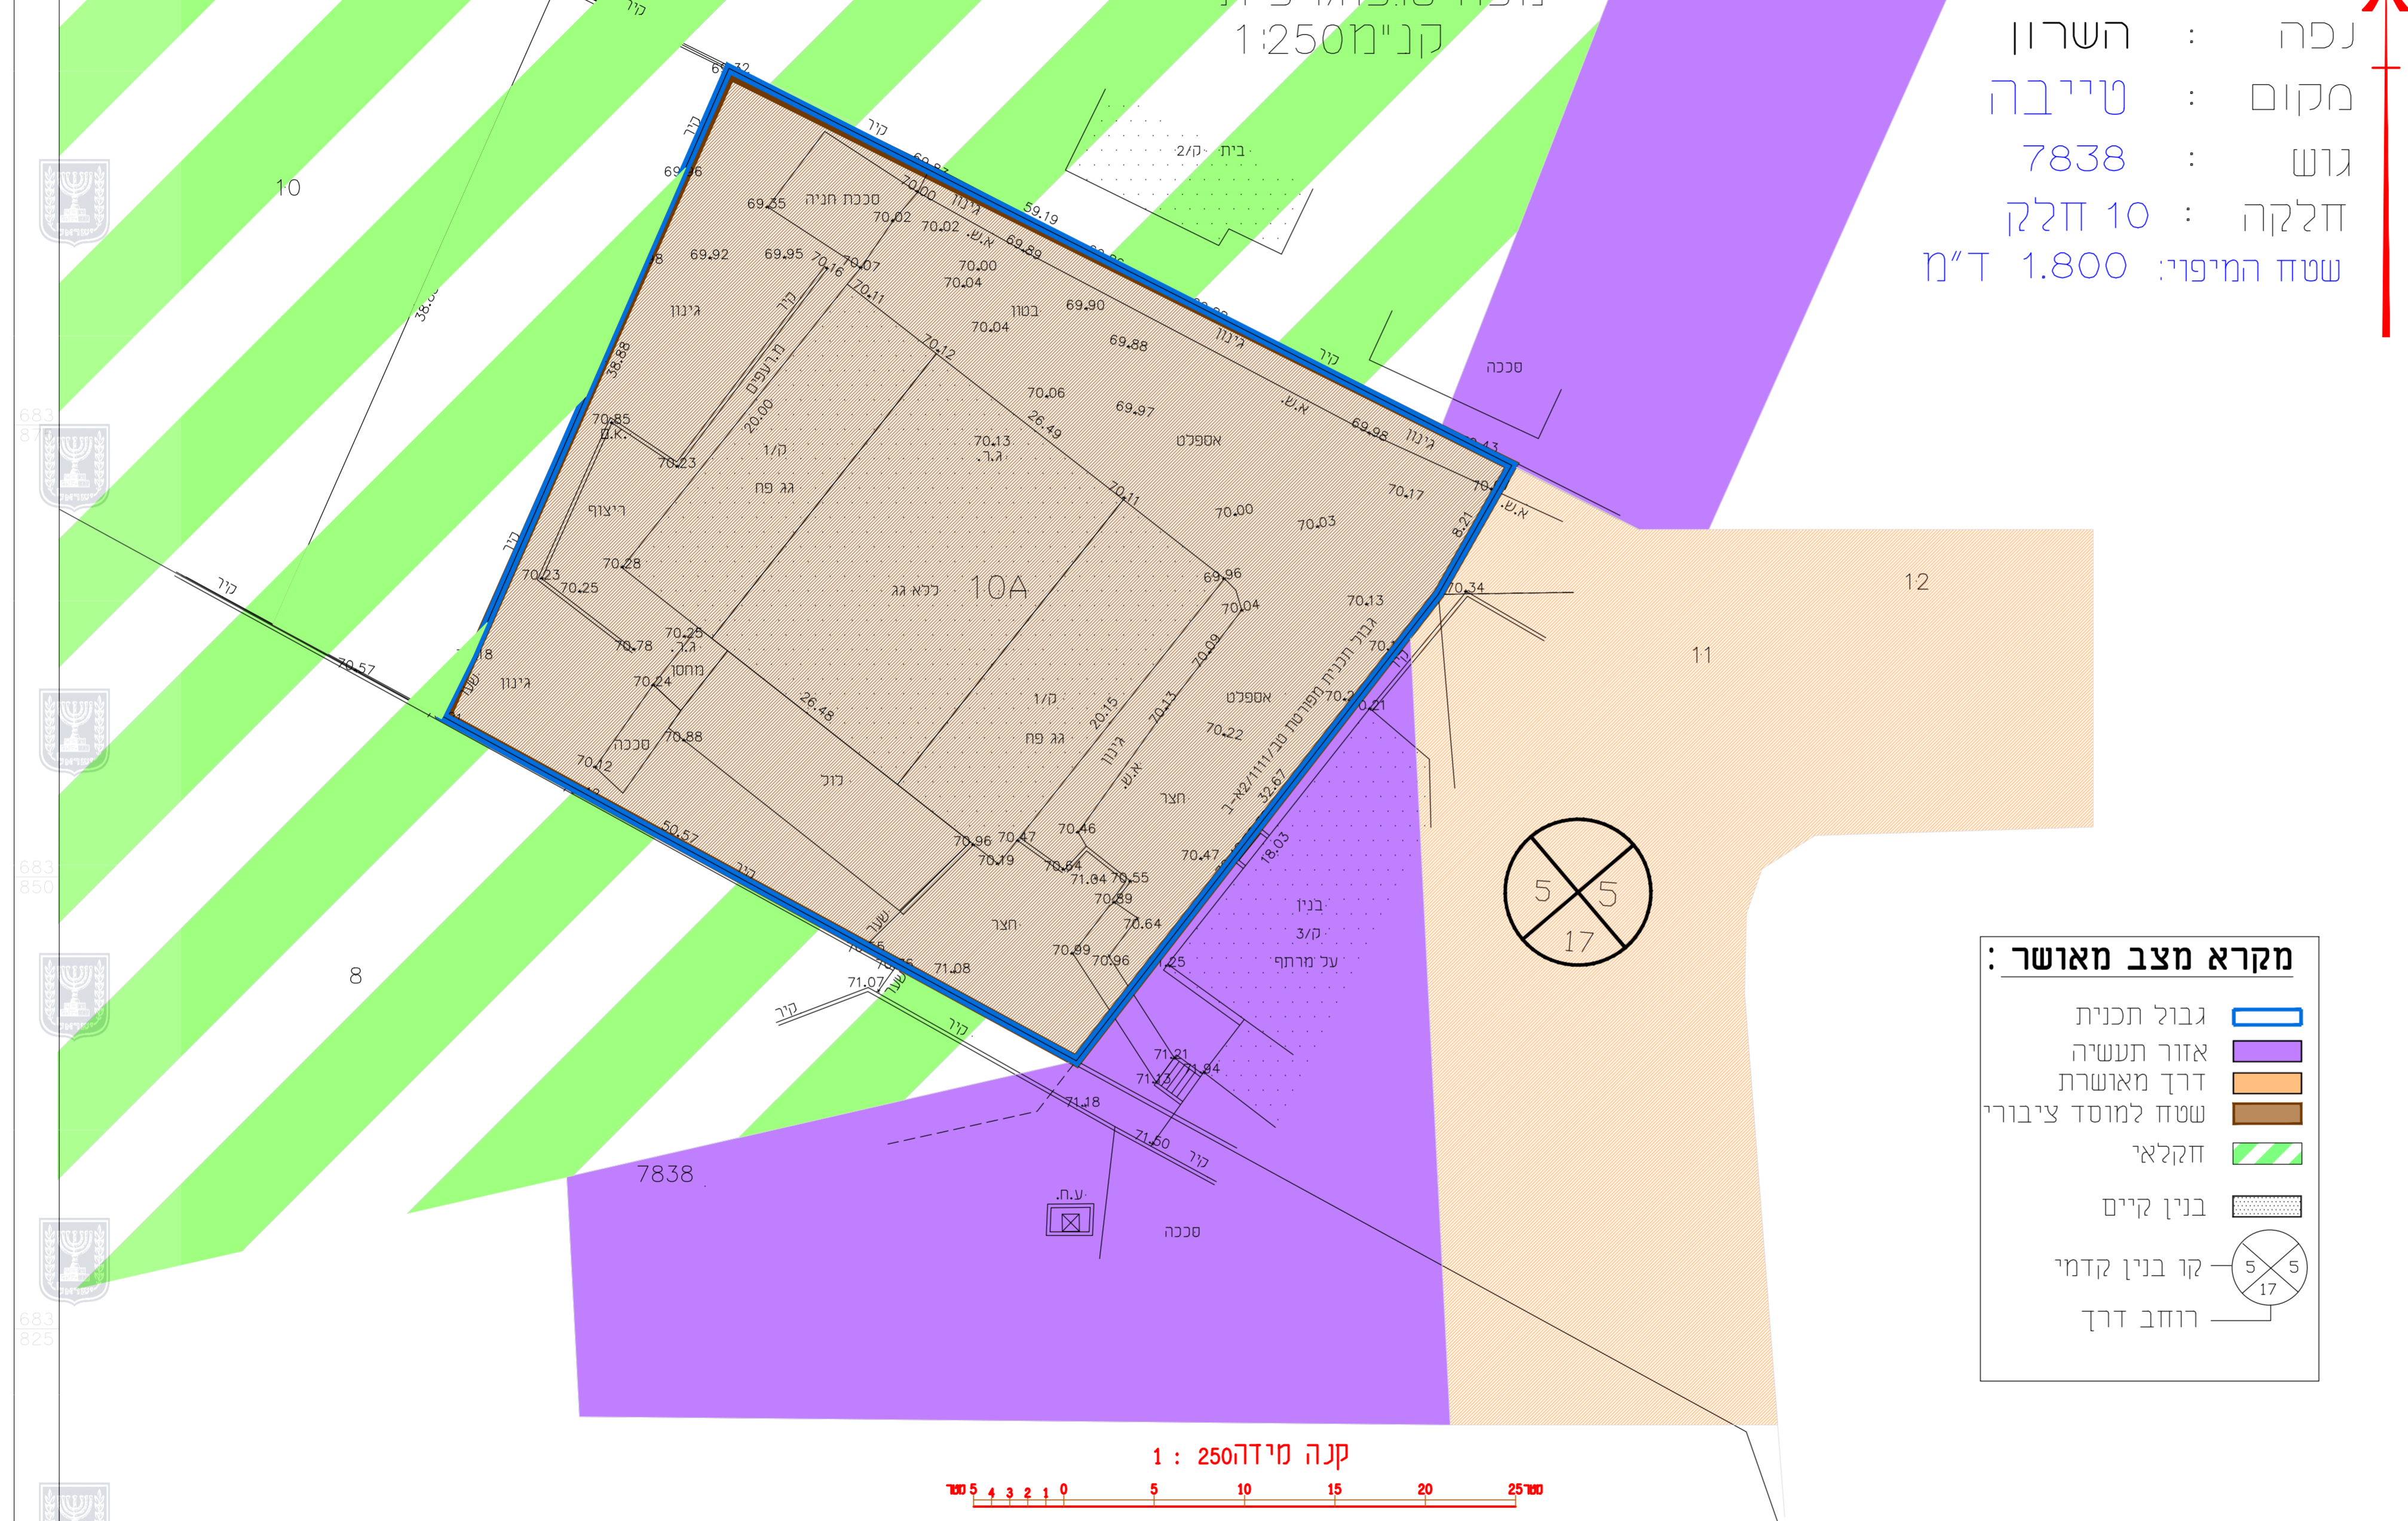

מחוז : המרכז  
 נפה : השרון  
 מקום : טייבה  
 גוש : 7838  
 חלקה : 10 חלק  
 שטח המיפוי: 1.800 ד"מ

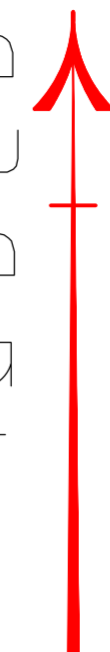

# מצב מאושר

**מס' 402-0476432**

**שם תכנית**

**מרכז אלפיטאם טבא 3601**

---

**נספח לתכנית מס' 402-0476432 גליון 1 מתוך 1**

<b>תחולה</b>	<b>רקע</b>
<b>תיאור</b>	<b>מצב מאושר</b>
<b>תאריך עריכת הנספח</b>	01/10/2016
<b>רשימת התרשימים</b>	<b>קנ"מ</b>
<b>מצב קיים</b>	<b>קנ"מ 1:250</b>
<b>תרשים סביבה</b>	<b>קנ"מ 1:2500</b>
<b>תרשים סביבה</b>	
<b>שם תרשים</b>	-

---

<b>עורך הנספח</b>	שם: <b>עבד אלוהאב עבדאלראזק</b>	חתימה:
	תאריך: <b>שם התאריך</b>	