

חוק התכנון והבנייה, התשכ"ה - 1965
תכנית מפורטת

מס' 416 - 0579870

רע/מק/870 בר אילן 36

תשריט מצב מאושר גליון 1 מתוך 1

מחוז	מרכז
מרחב תכנון מקומי	רעננה
רשות מקומית	רעננה
ישוב	רעננה
תכנית בסמכות	מקומית
איחוד וחלוקה	לא איחוד וחלוקה בתכנית כל המכלים בכל תחום התכנית
היתרים או הרשאות	תכנית שמכוח ניתן להוציא היתרים או הרשאות

שטח התכנית	2,100	דונם	קנה מידה	1:500
------------	-------	------	----------	-------

אישורים

הפקדה מתן תוקף

שם ותפקיד החותם	שם ותפקיד החותם
זוהמת העדה המקומית	זוהמת העדה המקומית

שם ותפקיד החותם	שם ותפקיד החותם
זוהמת העדה המקומית	זוהמת העדה המקומית

שם ותפקיד החותם	שם ותפקיד החותם
שם ותפקיד החותם	שם ותפקיד החותם


שמות

מניש התכנית	יזום ניהול וביצוע יוב בניה ופיתוח בע"מ
עורך ראשי	דודן אליל אריאל מחתן ש"מ
יזם	יזום ניהול וביצוע יוב בניה ופיתוח בע"מ


שמות

בעלות	יזום ניהול וביצוע יוב בניה ופיתוח בע"מ
-------	--

גושים וחלקות בתכנית:			
גוש	סוג הגוש	חלקות בשלמותן	חלקי חלקות
6580	מוסדר	1082	

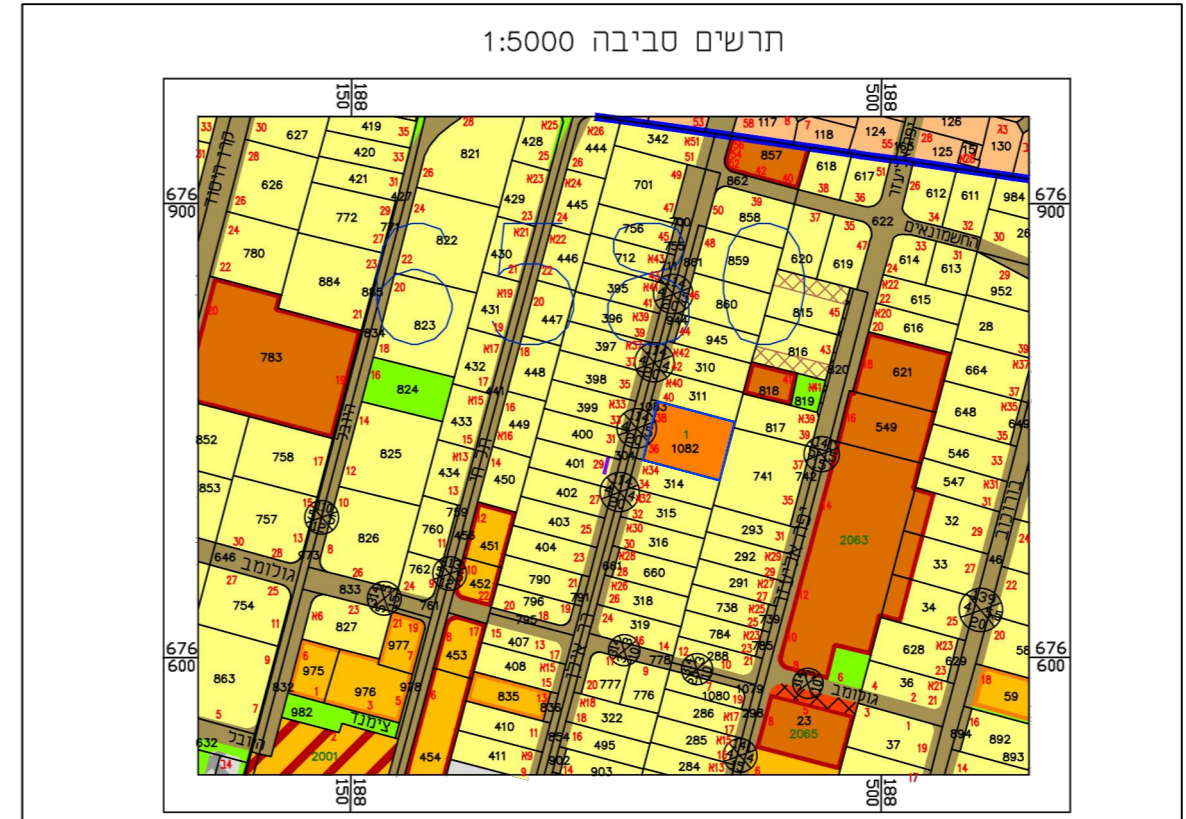


תרשים סביבה קנ"מ 1:5000

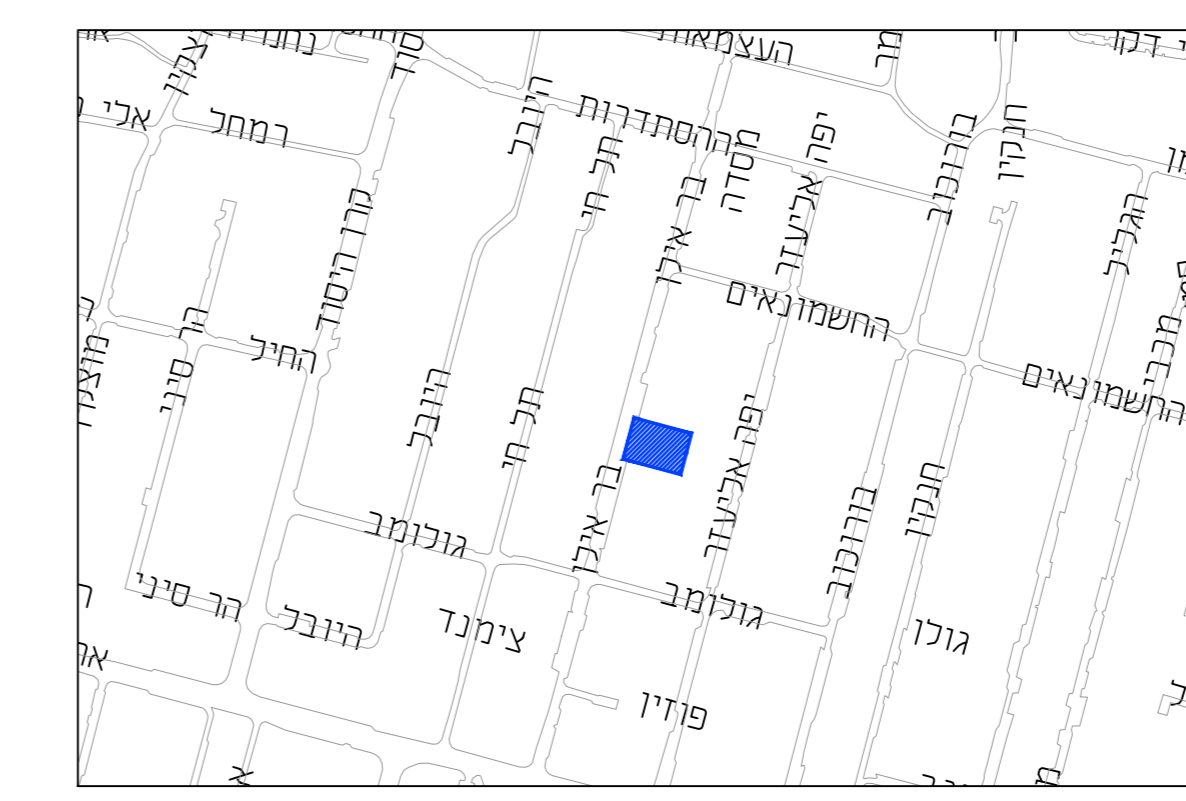


תרשים התמצאות קנ"מ 1:7500

מחוז נפה גוש חלקה השטח
המרכז 6580 1082 2.100 ד.מ.
השרון רעננה
הרעננה 5
מספר הדרך 5000
קו בניין 5
רוחב הדרך 5
מקרא מצב מאושר
 גבול התכנית (Blue line)
 מגורים ג' (Orange area)
 דרך קיימת (Brown area)
 גבול תא שטח ומספרו 267 (Blue box)


הוכן בשביל יוב בניה ופיתוח בע"מ
 כותבת העבודה: בר אילן 36.38
 מטרת התוכנית: תכנון

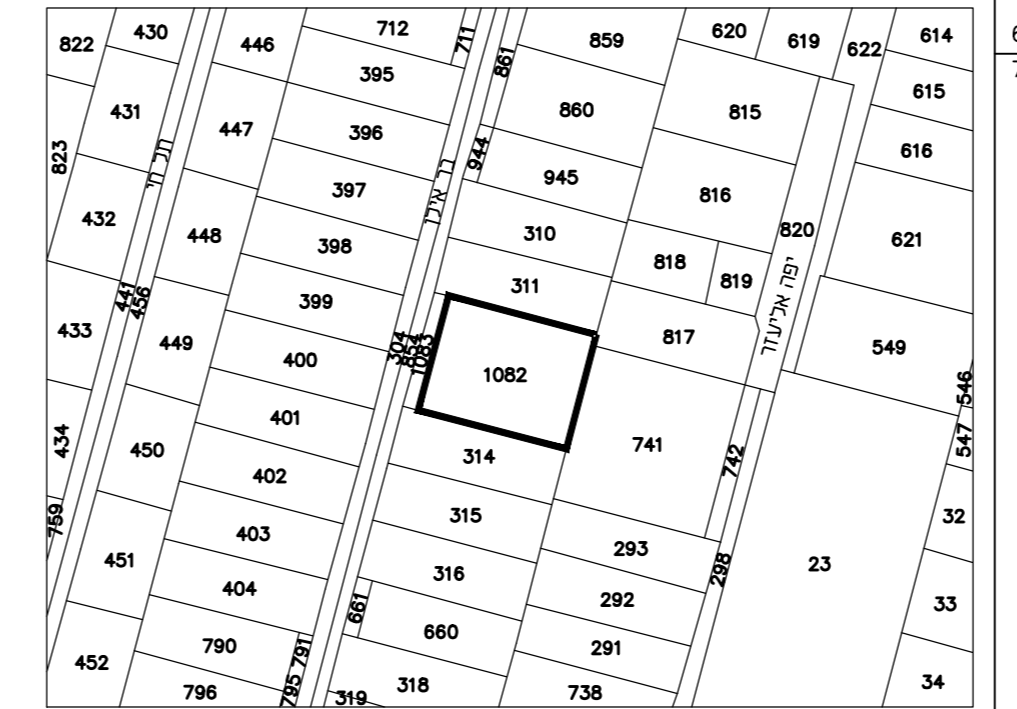

תרשים סביבה קנ"מ 1:2500

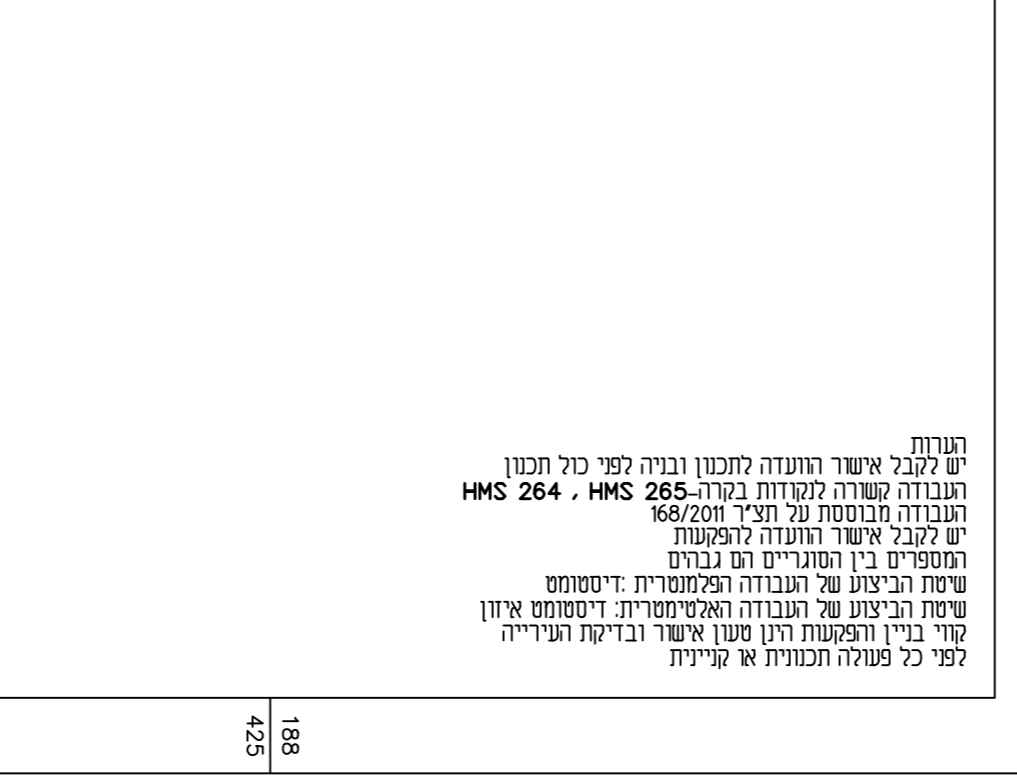

מצב מאושר קנ"מ 1:250

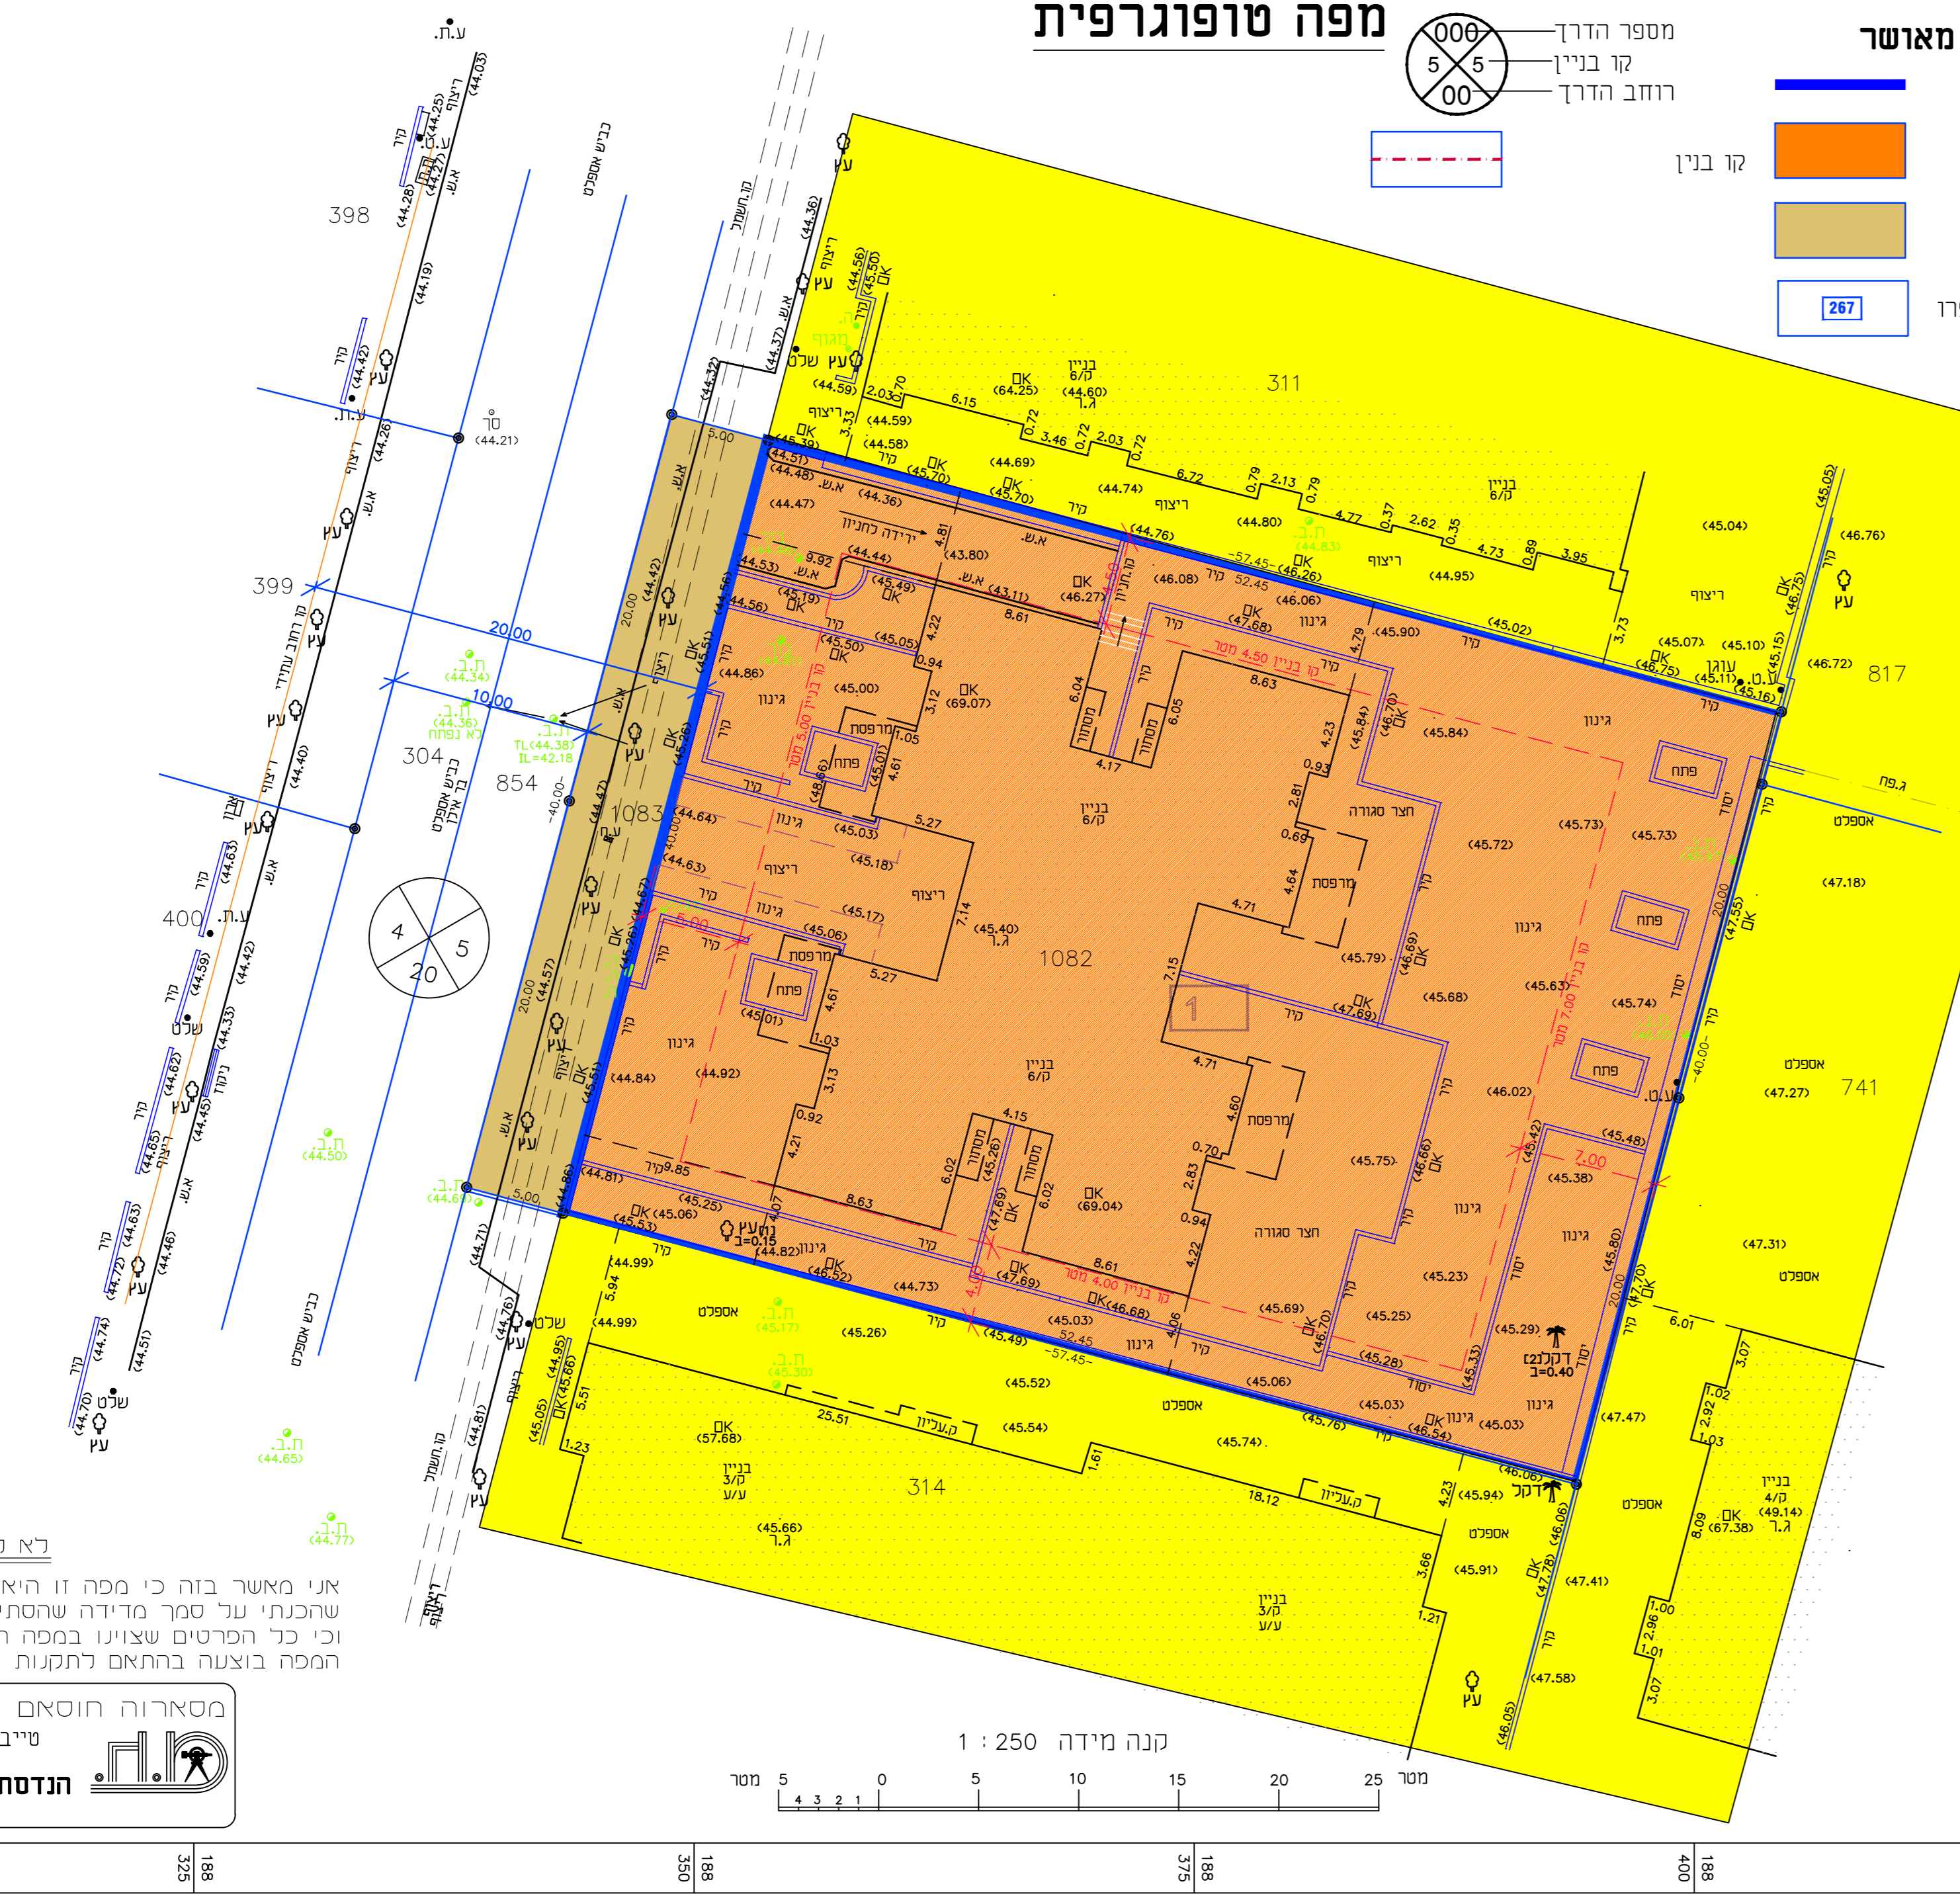

מפה טופוגרפית קנ"מ 1:500

מספר תשריט: 1082-6580

מס' תשריט	מס' תשריט	מס' תשריט	מס' תשריט
1	2	3	4

לא לצרכי רישום
 אני מאשר בזה כי מפה זו היא העתק נכון של המפה הטופוגרפית שהכנתה על סמך מדידה שהסתיימה ביום 10.10.2017 וכי כל הפרטים שצוינו במפה הם מדויקים ודרגתה היא א'. המפה בוצעה בהתאם לתקנות המודדים (מדידה ומיפוי) התשנ"ח-1998.

מסארוה חוסאם - מודד מוסמך מ.ר. 894
 טייבה משולש 40400 טל. 0522-650723
 09-7990140
 09-7996748
 EMAIL-MHME@BEZQINT.net

מס' תשריט	מס' תשריט	מס' תשריט	מס' תשריט
1	2	3	4

מס' תשריט	מס' תשריט	מס' תשריט	מס' תשריט
1	2	3	4