

# מקרא

מגורים בי

דרך קיימת

גבול תכנית

קו בניין

מספר הדרך

קו בניין



רוחב הדרך

תשריט מצב מאושר גליון 1 מתוך 1

מחוז	מרכז
מרחב תכנון מקומי	פתח-תקווה
רשות מקומית	פתח-תקווה
ישוב	פתח-תקווה
תאריך	27/11/2015
שם הנספח	קני"מ
מצב מאושר	1:250
תרשים סביבה	1:1250
תרשים נוסף	-
תרשים נוסף	-
תמונה נוספת	-

שמות וזחתימות:

עורך התוכנית	שם: ארז בן-עזרא, אדריכל
	תאריך:

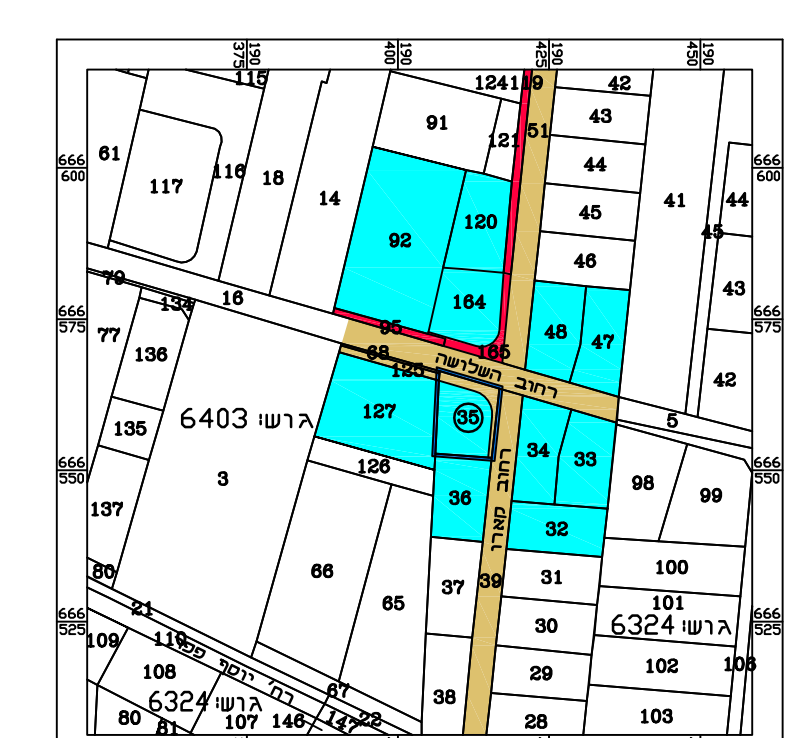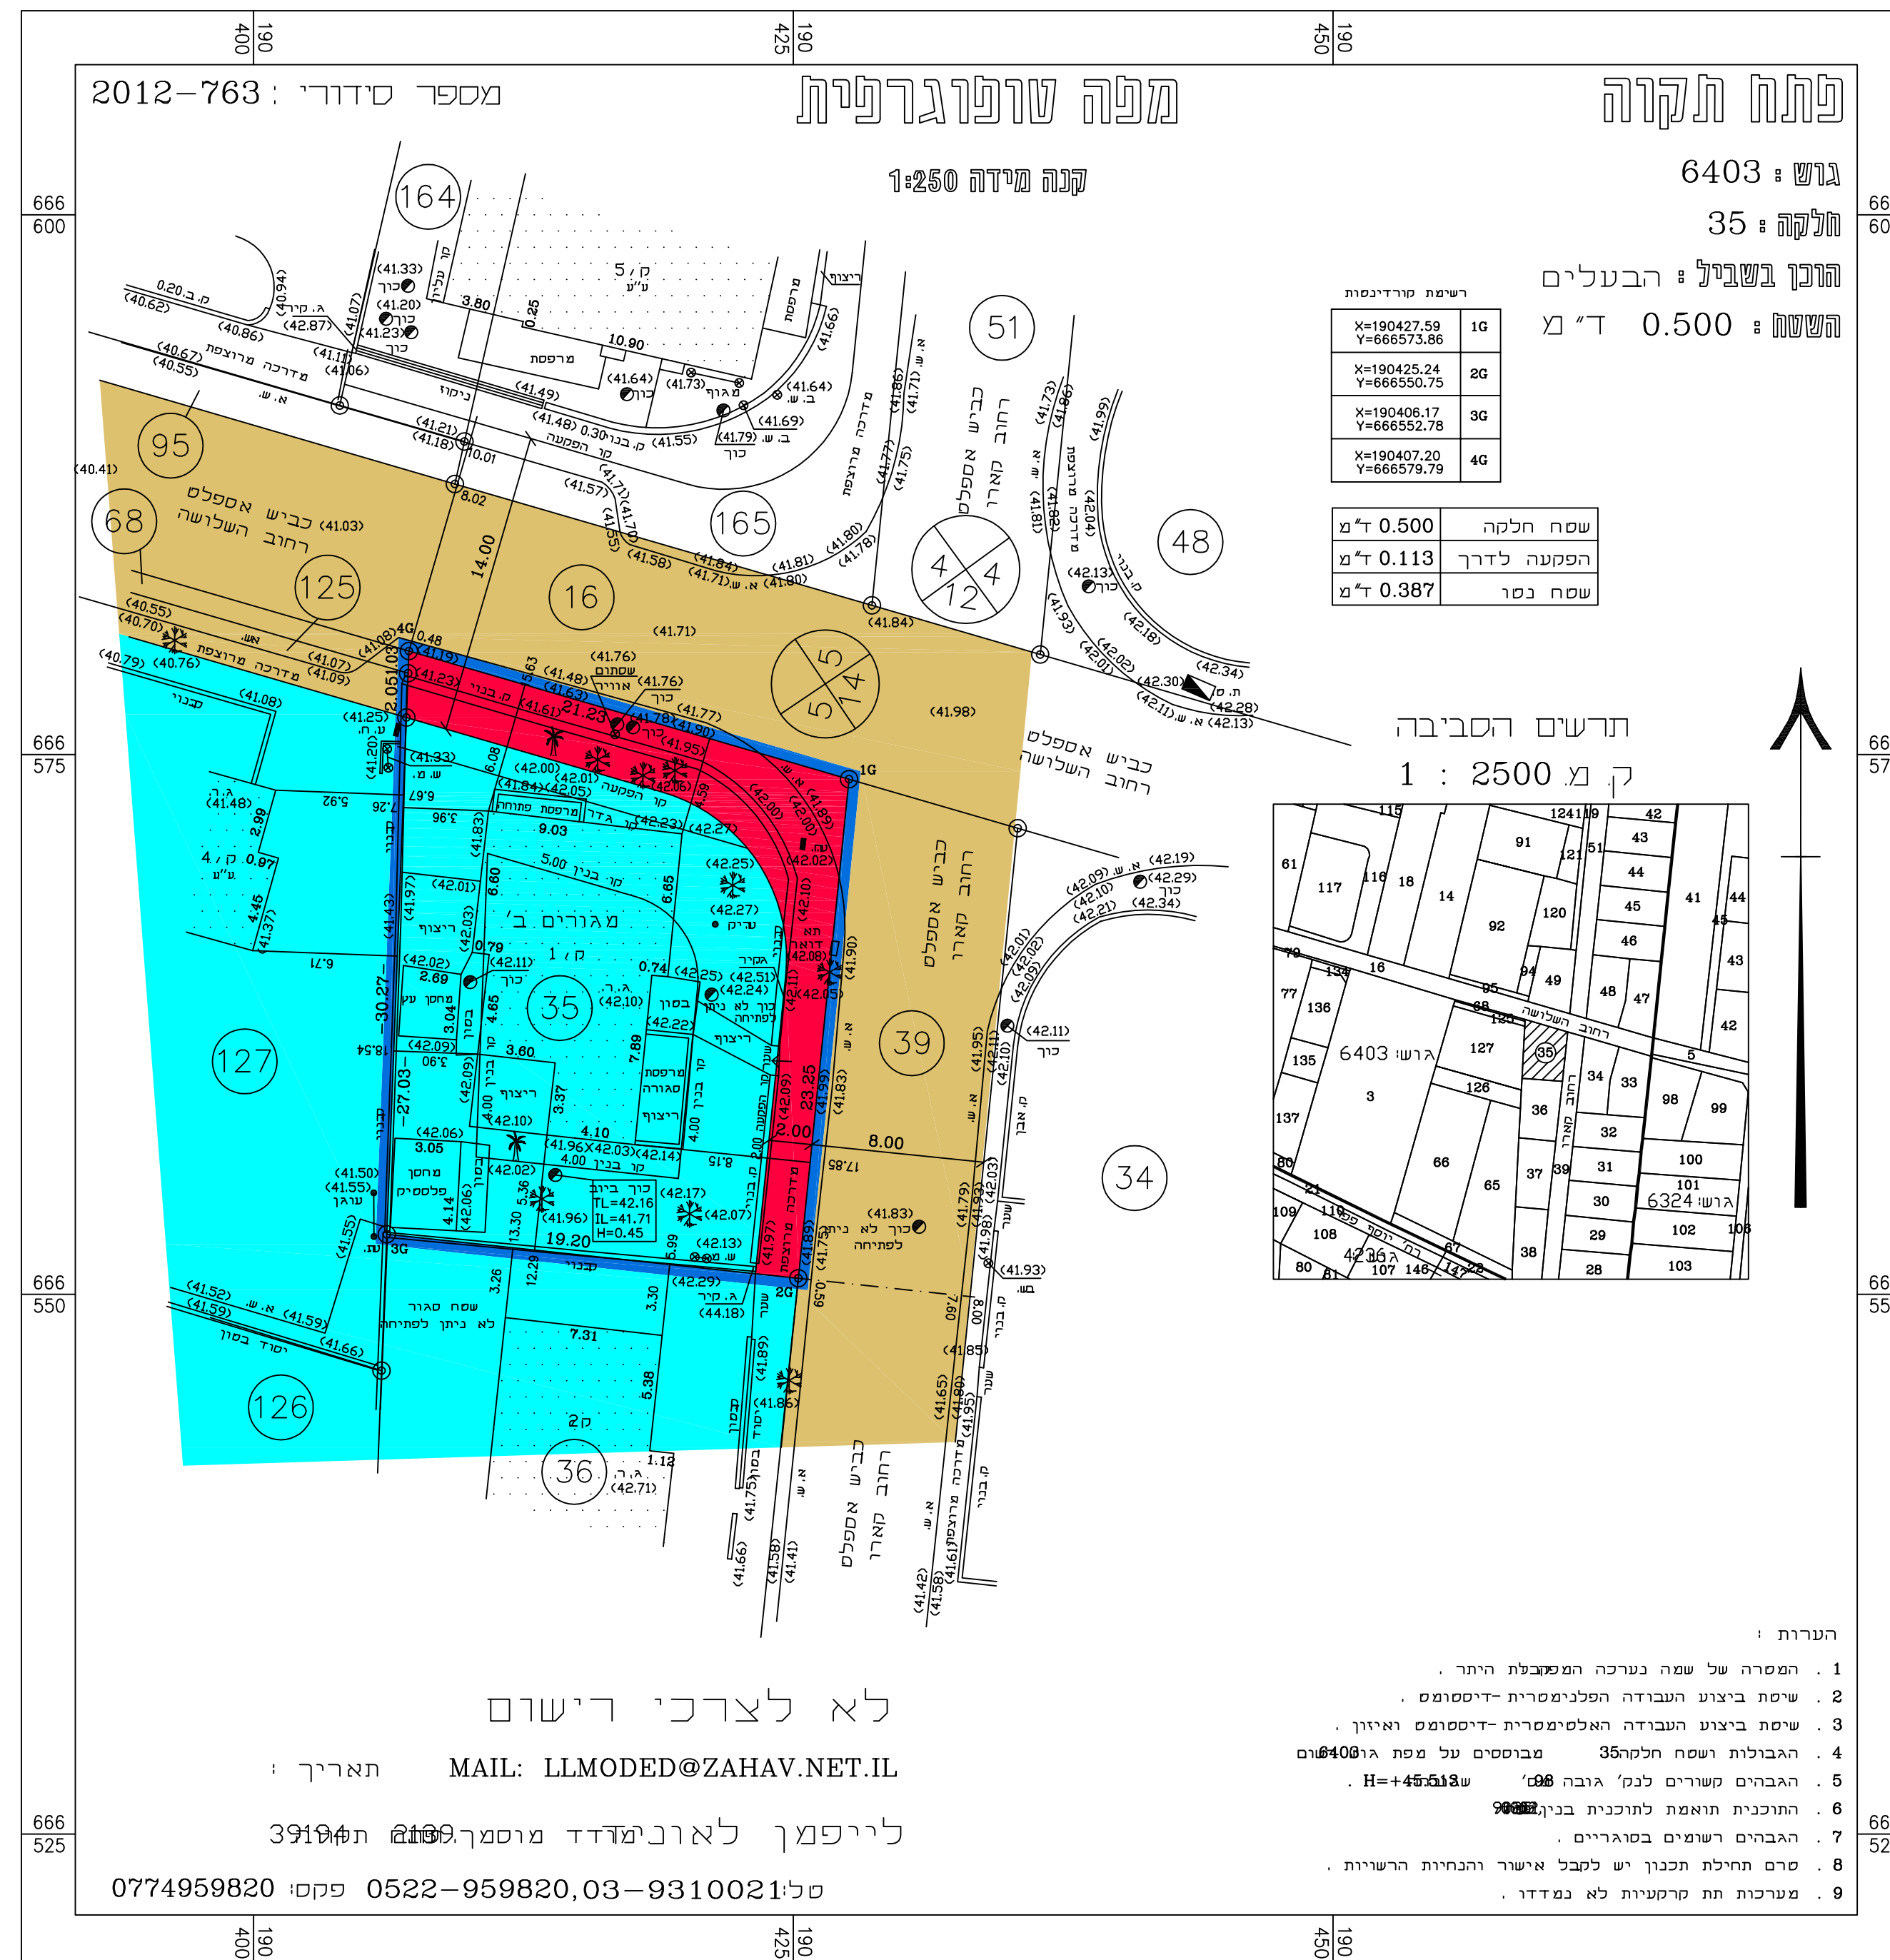

מצב מאושר 1:250

תרשים סביבה 1:1250