



מצב מאושר

נספח לתכנית מס' 418-0631051

תוספת יחיד ברחי רש"י 2\9 רנלמק\ 316

גליון 1 מתוך 1

תחולה	מנחה
תיאור	-
תאריך עריכת הנספח	19.3.18
קנ"מ	1:250
תרשימים נוספים	קנ"מ
תרשים סביבה	1:2500
שמות ודתימות:	
עורך הנספח	שם: אלון עמרם
	תאריך: -

מקרא מצב מאושר

	גבול התכנית
	מספר תכנית תקפה
	דרך מאושרת
	אזור מגורים ב
	אזור מגורים א\2
	בניין קיים
	מספר גוש
	מספר חלקה
	מגרש
	גבול חלקה
	קו בנין מתכנית קודמת

	מס' הדרך
	קו בניין
	רוחב הדרך

ראש העין

גוש : 5508

חלקה : 60

הוכן בשביל: הבעלים

השטח : 1.704 ד' מ

לח שטחים

1. חלוקה

[1] = 0.834

[2] = 0.870

(60) = 1.704

2. חלוקה

[1/1] = 0.338

[1/2] = 0.250

[1/3] = 0.246

[1] = 0.834

3. חלוקה


[2/1] = 0.345

[2/2] = 0.525

[2] = 0.870

תרשים הסביבה

ק.מ. 1 : 2500

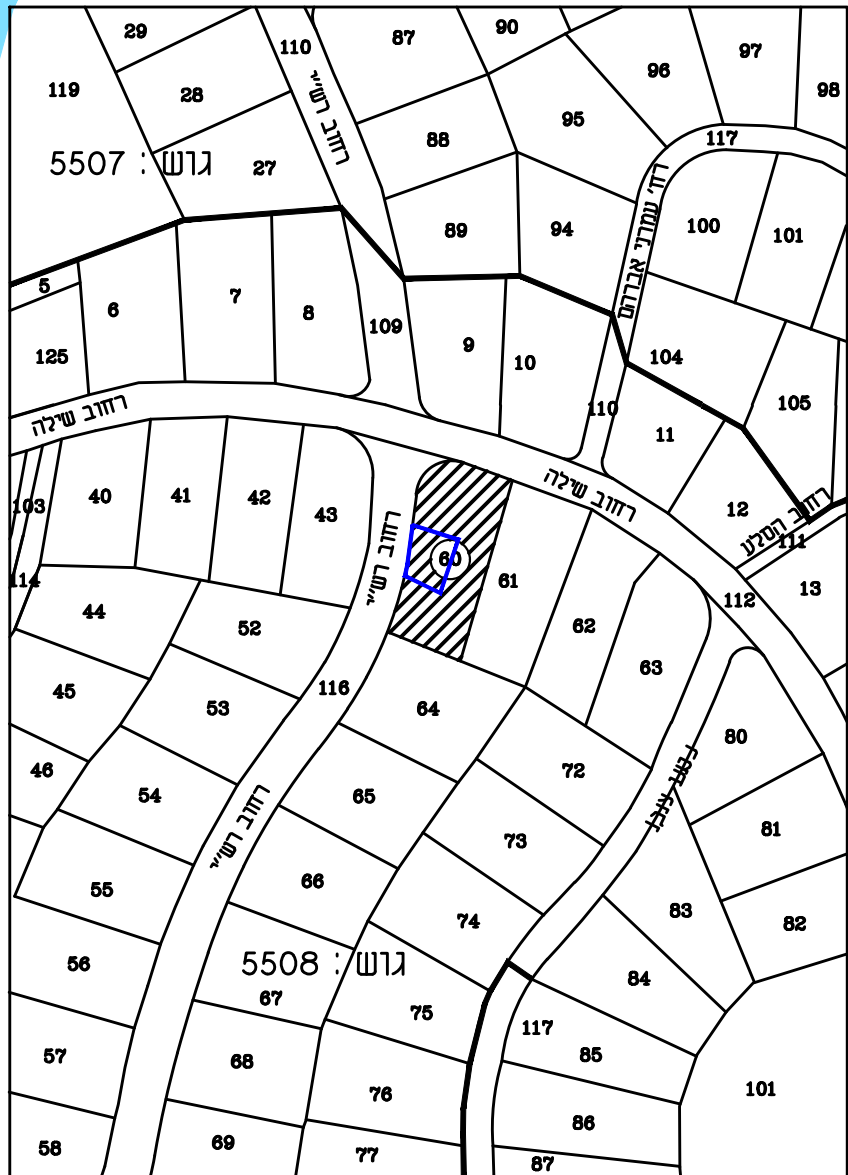

מצב מאושר

171 /אפ/ 2000


רנלמק/ 2000 מ/מ 830

הערות

- התוכנית מבוססת על : א.פ. 2000/מ.מ. מ. 830 .
- התוכנית קשורה לרשת קואורדינטות ארצית .

מפה טופוגרפית

קנה מידה 1:250

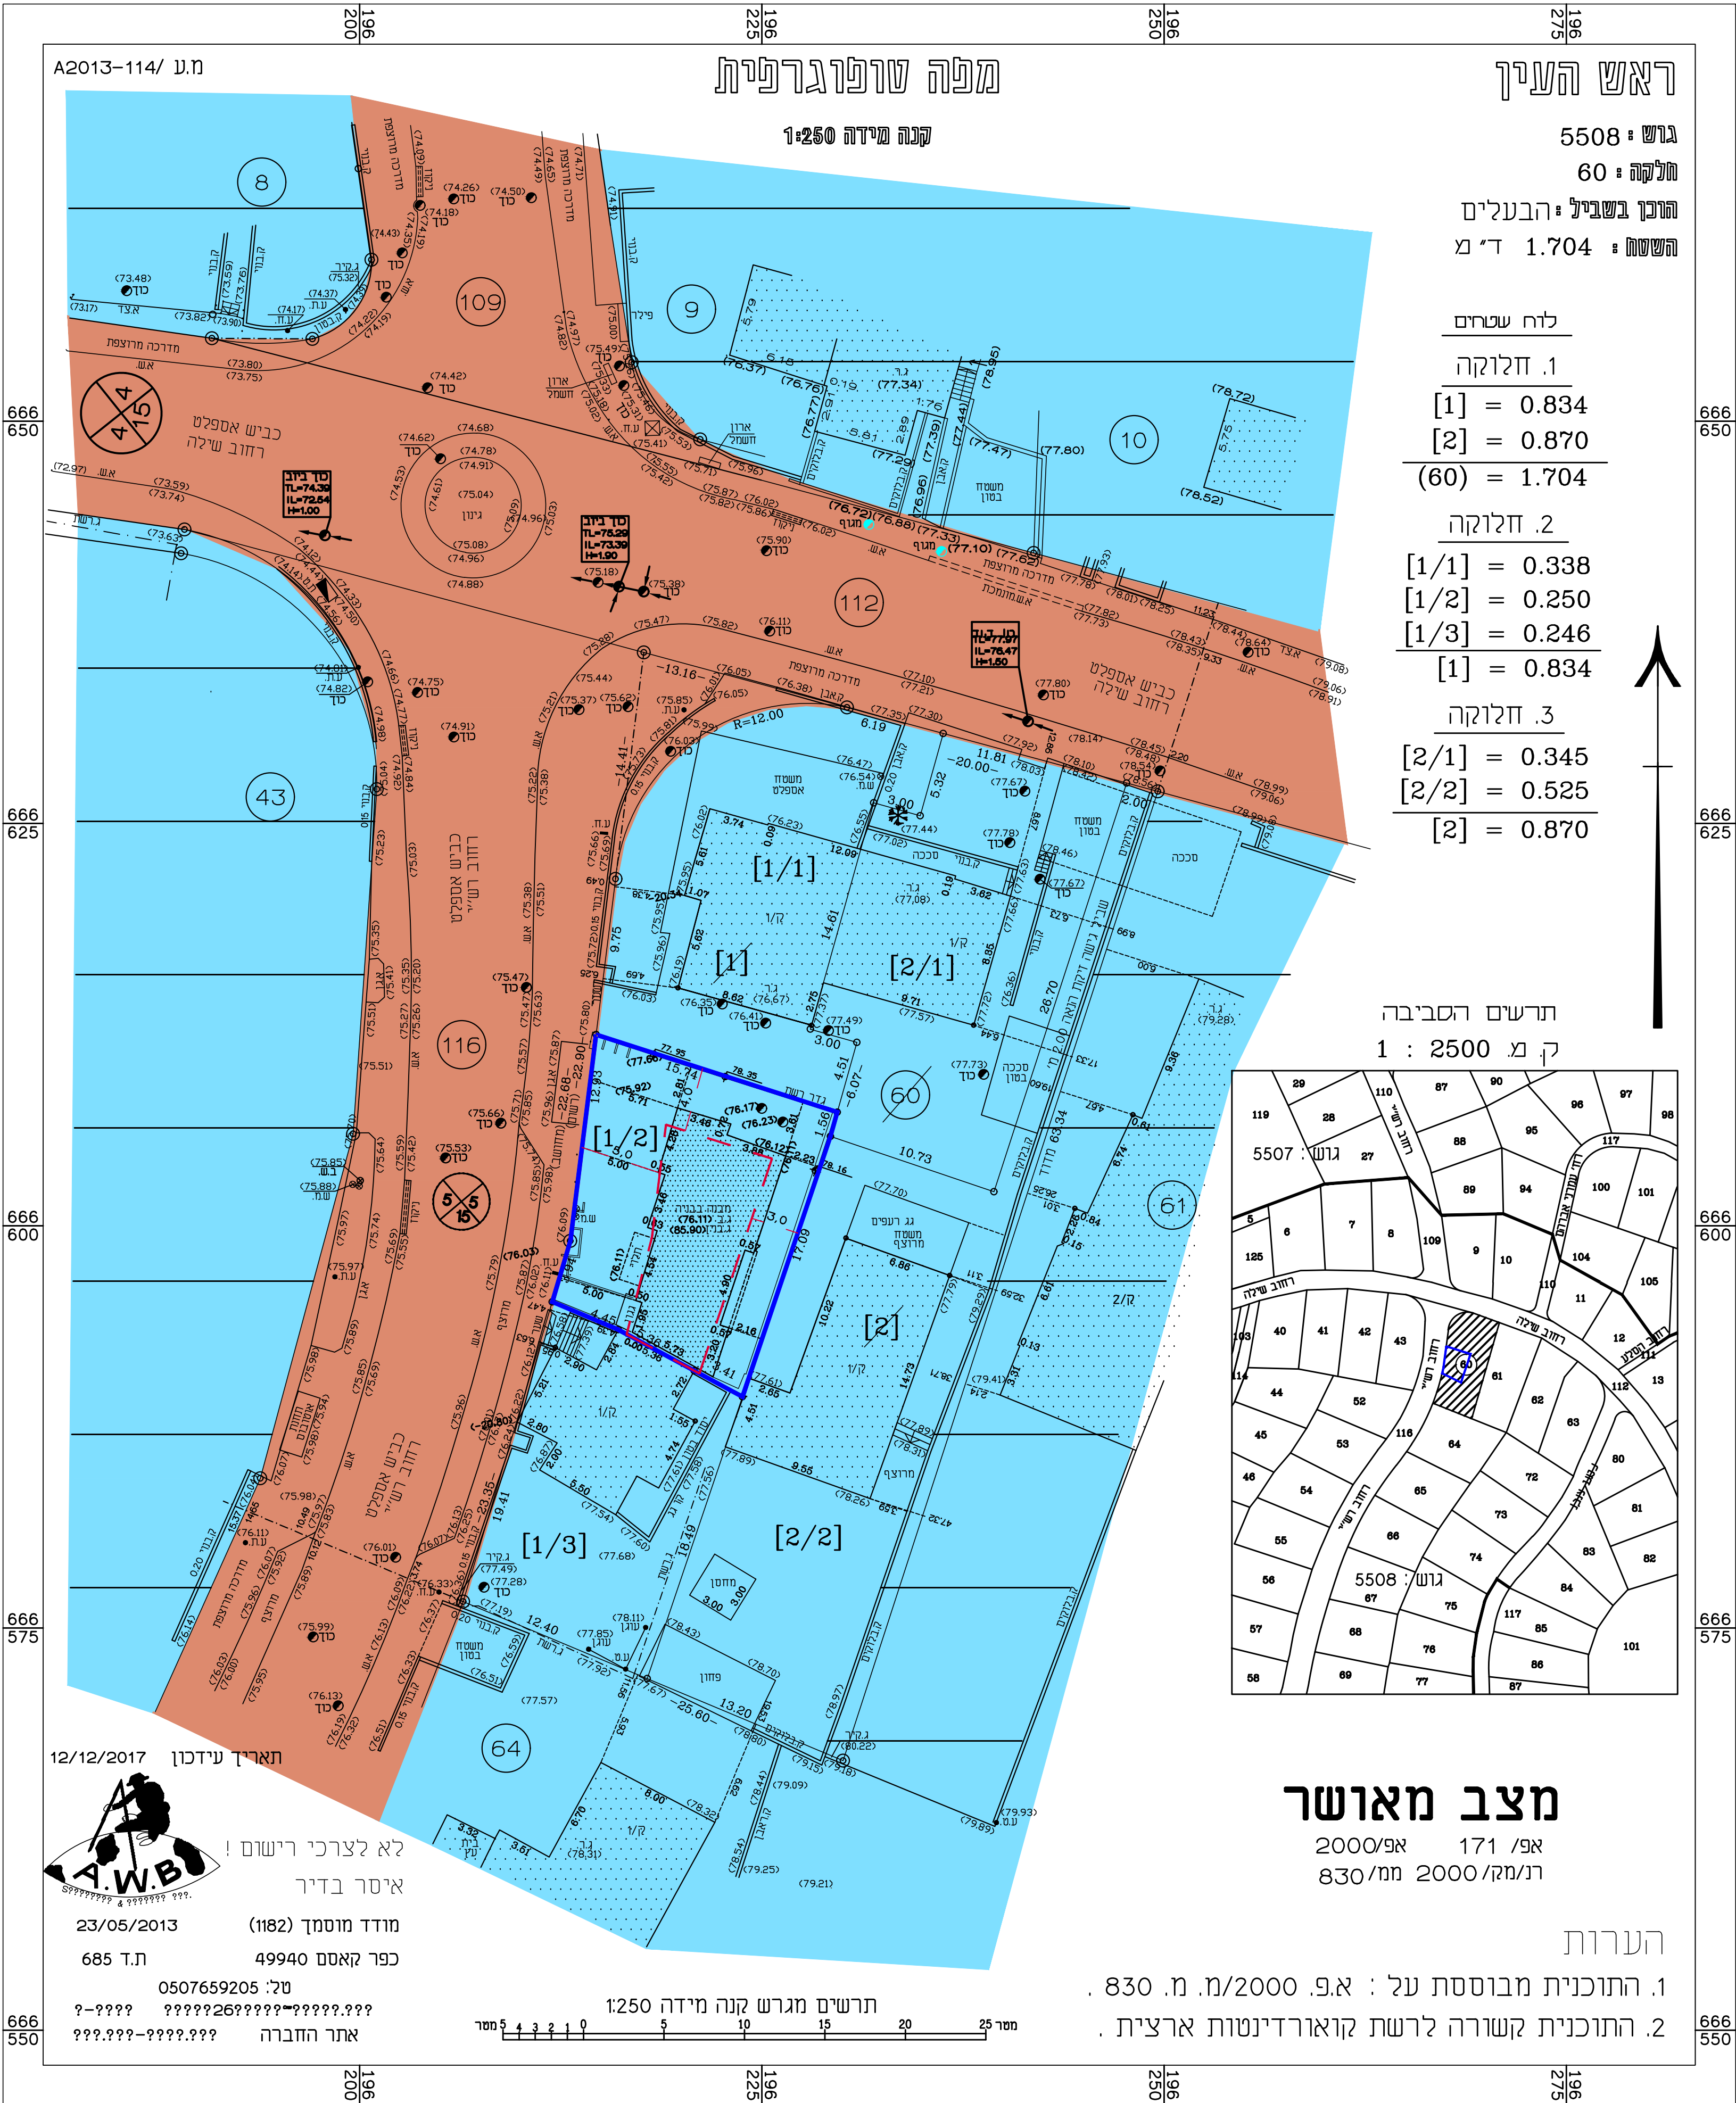

תאריך עידכון 12/12/2017



לא לצרכי רישום !

איטר בדיר

23/05/2013

מועד מוסמך (1182)

ת.ד. 685

כפר קאסם 49940

טל: 0507659205

?????????26????????? ????-????

אתר החברה

תרשים מגרש קנה מידה 1:250

מסר 25 20 15 10 5 0