
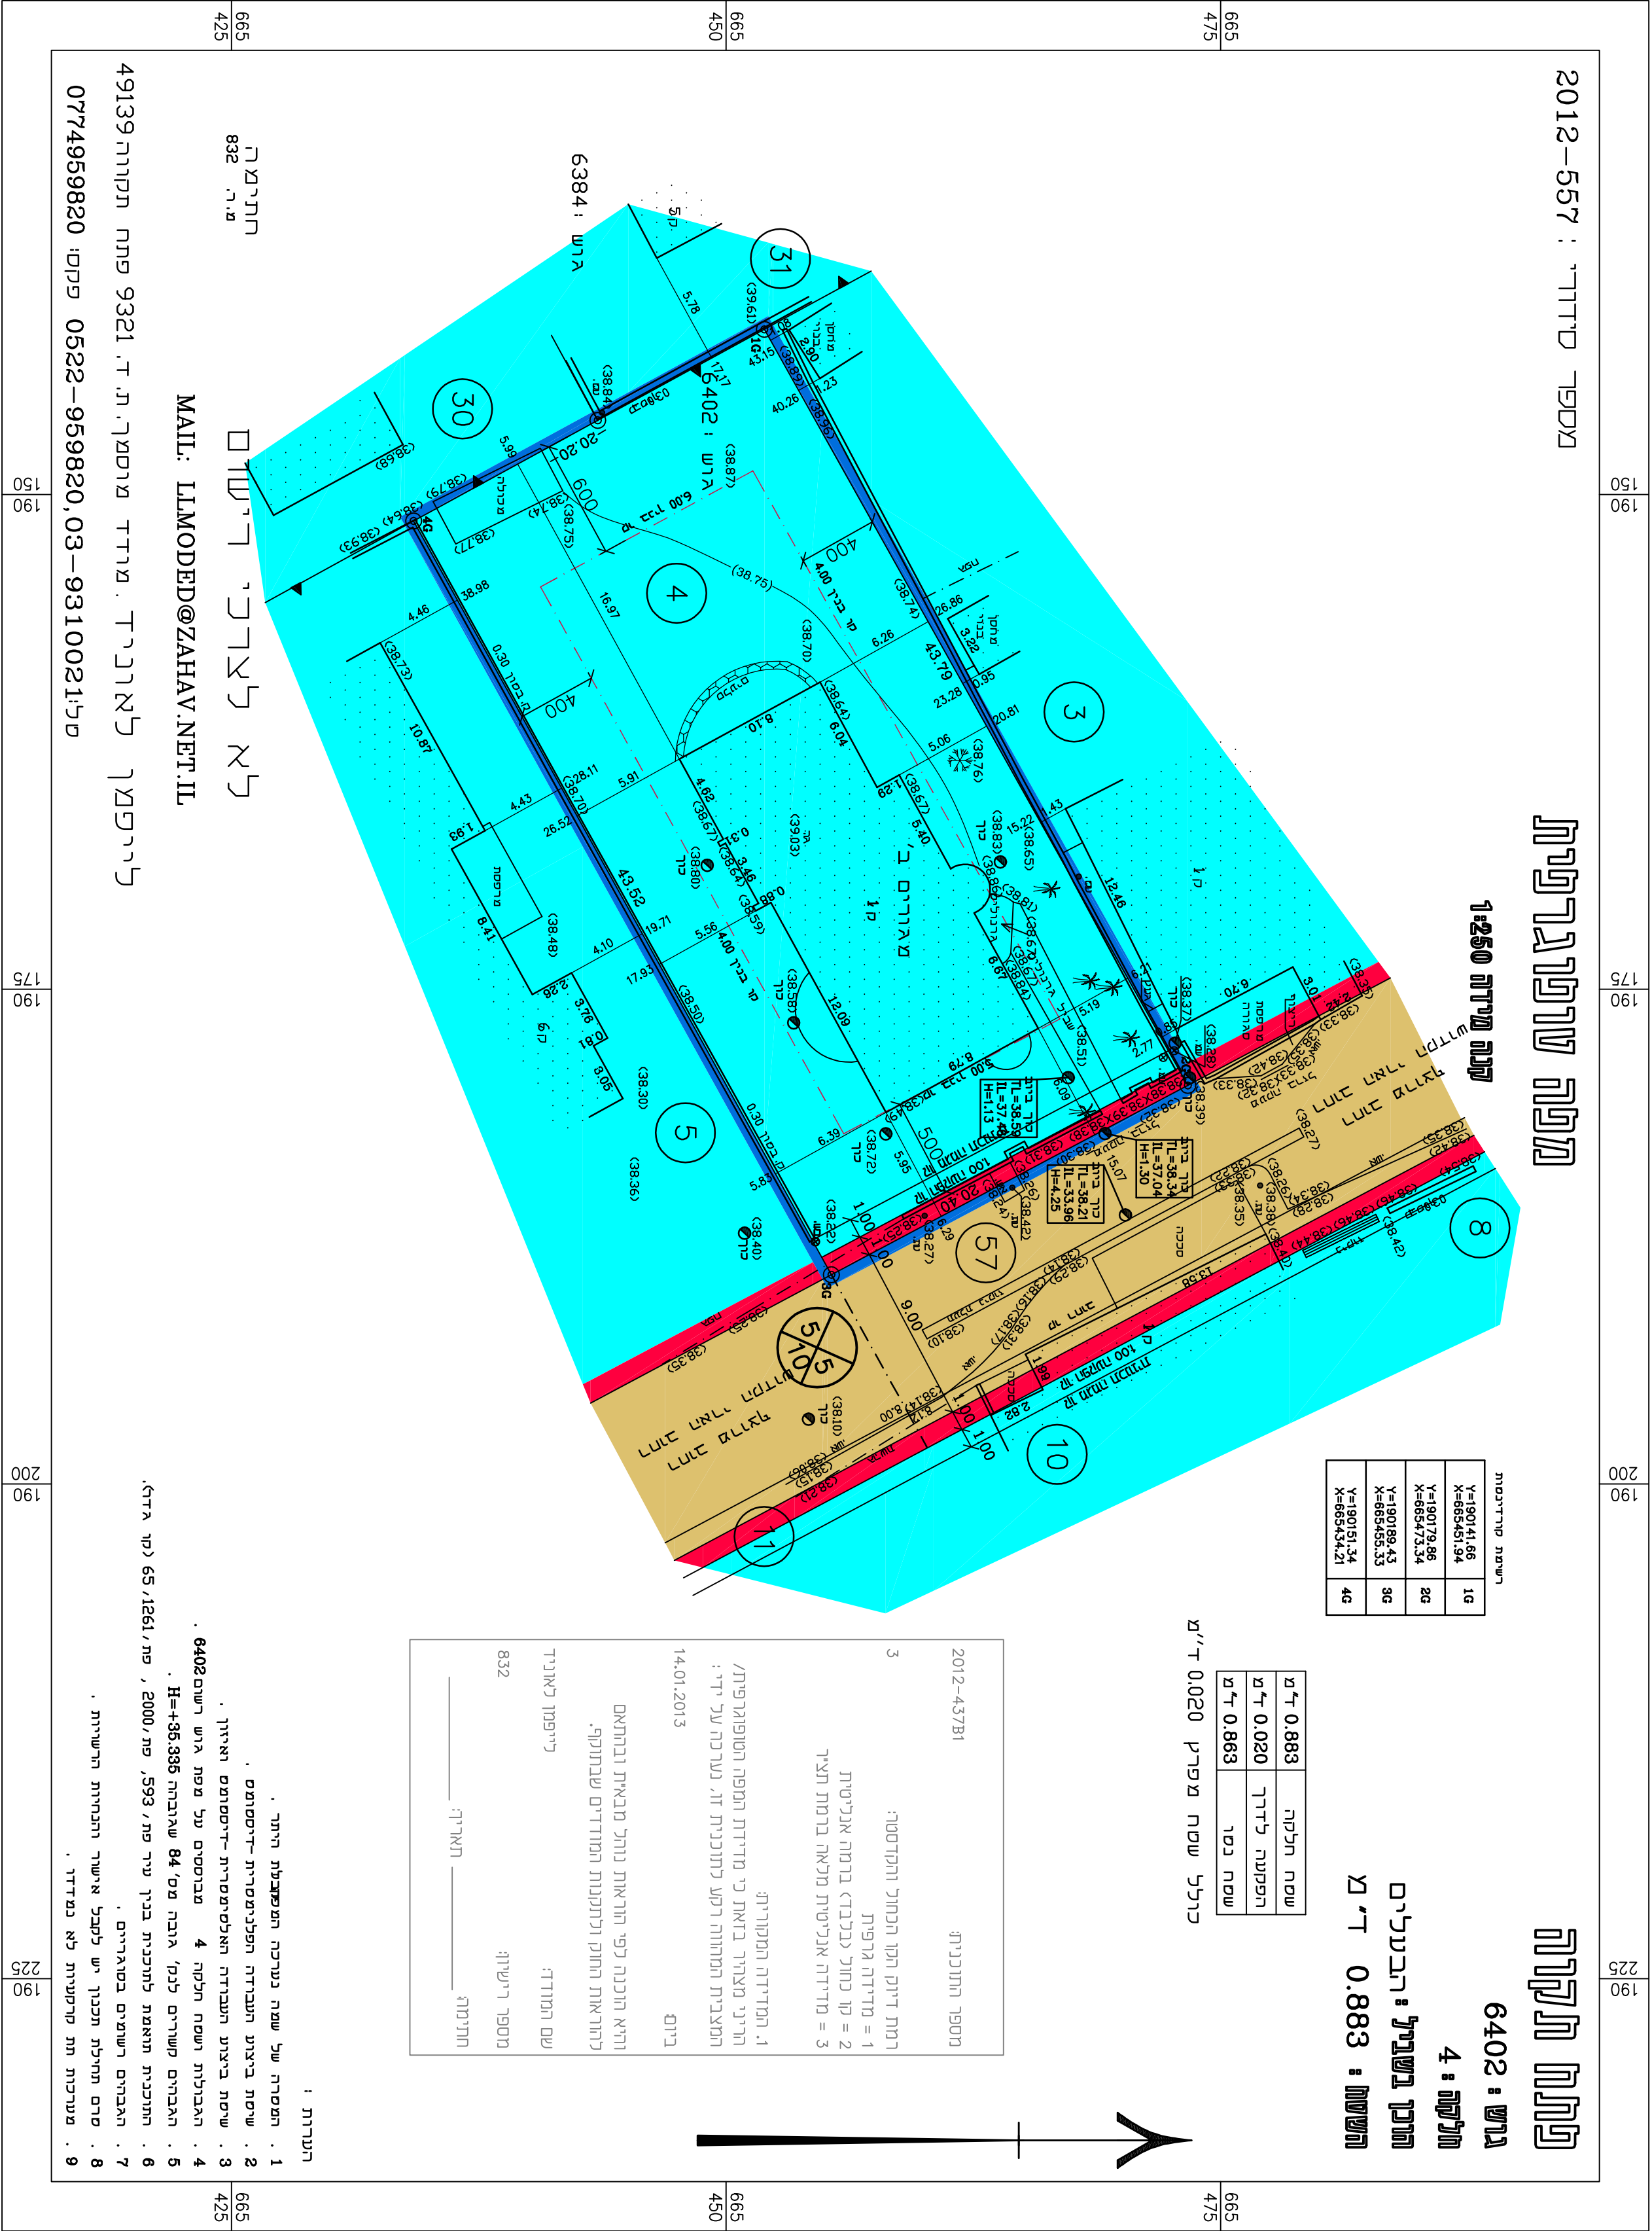


107\1261\27\77

תשריט מצב מאושר		גליון 1 מתוך 1	
מחזור	מרכז	מחזור	מרכז
מרדכי הכנון מקומי	פתח-תקווה	מרדכי הכנון מקומי	פתח-תקווה
רשות מקומית	פתח-תקווה	רשות מקומית	פתח-תקווה
ישוב	פתח-תקווה	ישוב	פתח-תקווה
תאריך	21/12/2018	תאריך	21/12/2018
שם הנספח	קנ"ת	שם הנספח	קנ"ת
מצב מאושר	1:250	מצב מאושר	1:250
תרשים סביבה	1:1250	תרשים סביבה	1:1250
תרשים נוסף	-	תרשים נוסף	-
תרשים נוסף	-	תרשים נוסף	-
תמונה נוספת	-	תמונה נוספת	-
שמות ודתימות:			
שם: ארז בן-מנחם, אדריכל	שם: חתוכנית	שם: ארז בן-מנחם, אדריכל	שם: חתוכנית

תרשיס סג'רה 1:1250

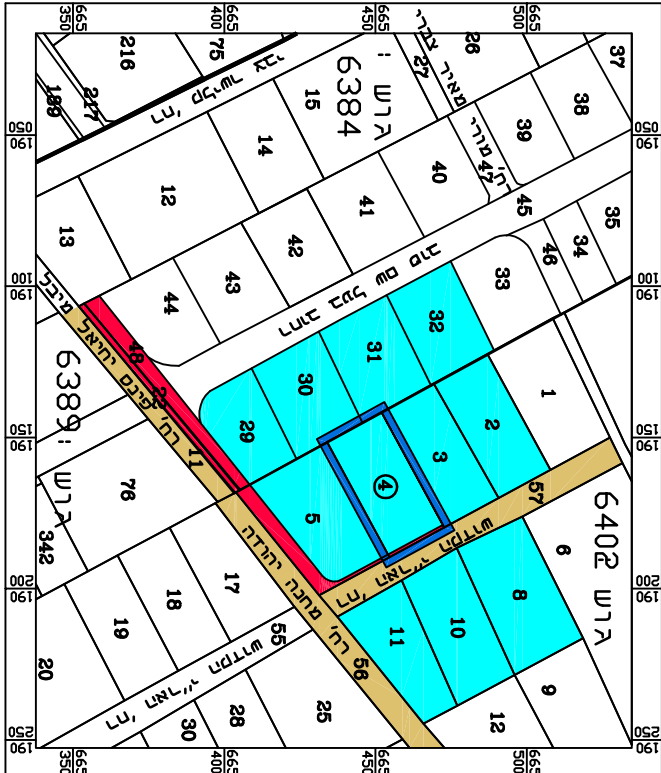

מציב מאגר 1:250

מזלג

מגורים

דרך קרימת

דרך מוצעת

גבול תכנית

קול בשר

מספר הדרי

קול בנין

רואב הדרן