

נספח מצב מאושר

מס' 413-0288357	
רצ'27\2\21\01 זאב שלנג 3 תוספת זכויות בניה"	
נספח לתכנית גליון 1 מתוך 1	
תחולה	רקע
תיאור	נספח מצב מאושר
תאריך עריכת הנספח	11/01/2015
רשימת התרשימים	קנ"מ
מצב מאושר	1:500
שמות וזחיתמות:	
עורך הנספח	שם: יוסי סיון תאגיד: יסקי - מור - סיון
זחיתמה:	

מפה טופוגרפית
 קנ"מ 1:500

מחוז : ראשליצ
 נפה : רחובות
 מקום : ראשליצ
 גוש : 3946
 חלקה : 338
 שטח : 8.788 ד.מ.
 חוכו עבור : דירות יוקרה
 מטרת התכנית : רקע כתביע

תרשים סביבה
 קנ"מ 1:5000




מס' סידורי: 1177-338REKA

08.12.2014
 תאריך
 מודד מוסמך
 רישו מס' 552 <

מזור מדידות בע"מ
 רח' רוטשילד 102, ראשליצ
 טל: 03-9673507, 03-9654095
 E-MAIL: MAZOR@MAZOR-SUR.CO.IL

מודד : זורר בנייב
 שטחסת: תמרה נמירובסקי

מצב מאושר קנ"מ 1:500

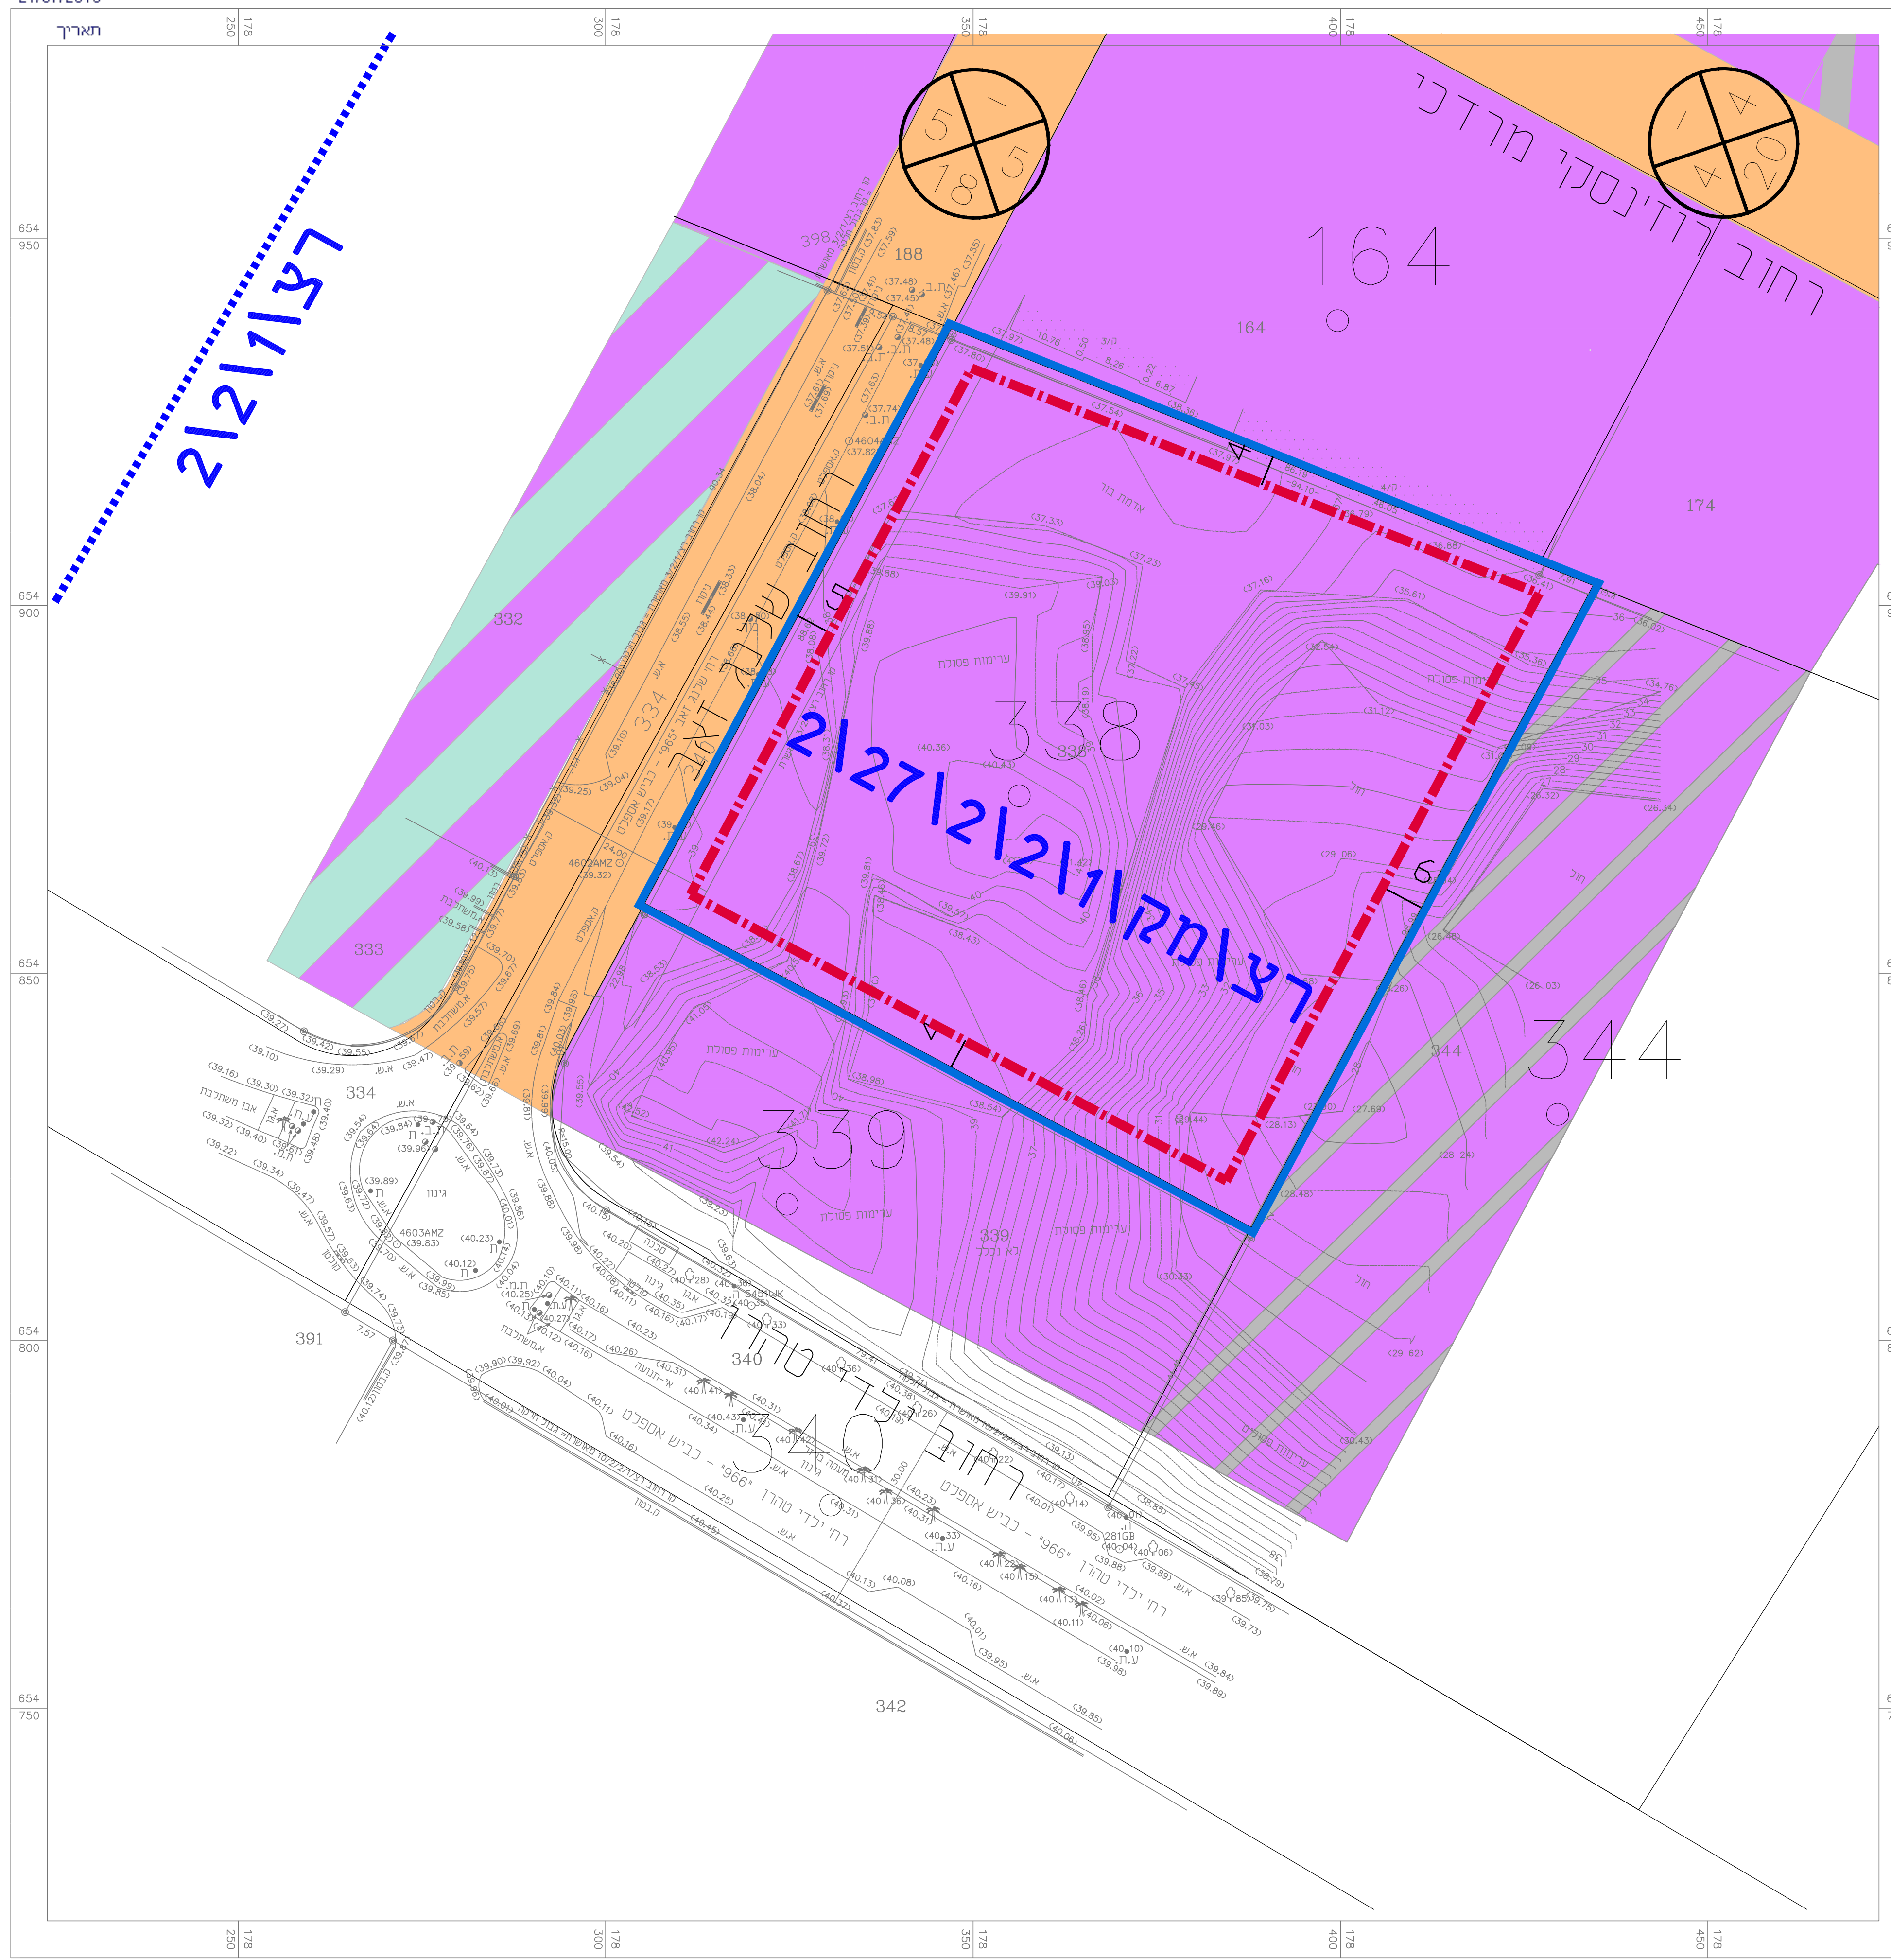

מקרא מצב מאושר

- גבול תכנית מוצעת
- גבול תכנית מאושרת
- אזור תעשייה
- דרך מאושרת
- תעשייה, מלאכה ותחנות תדלוק
- תעשייה / תעשית מזון
- אזור מלאכה
- קו בניין
- גבול חלקה
- מספר חלקה

- הערות:
- התכנית קשורה כרשת הקואורדינטות והגבהים הארצית בנקודות: 4602AMZ, 4603AMZ, 4892KLF.
 - המידות ושטח החלקה 338 נכסחו ממפת גוש רישום 3946.
 - המפה בתוקף רק לאחר אישור הרשויות המתאימות אין לבצע תכנון על סמך מפה זו כלא אישור הרשיות.
 - לא נמדדו תשתיות תת קרקעיות.