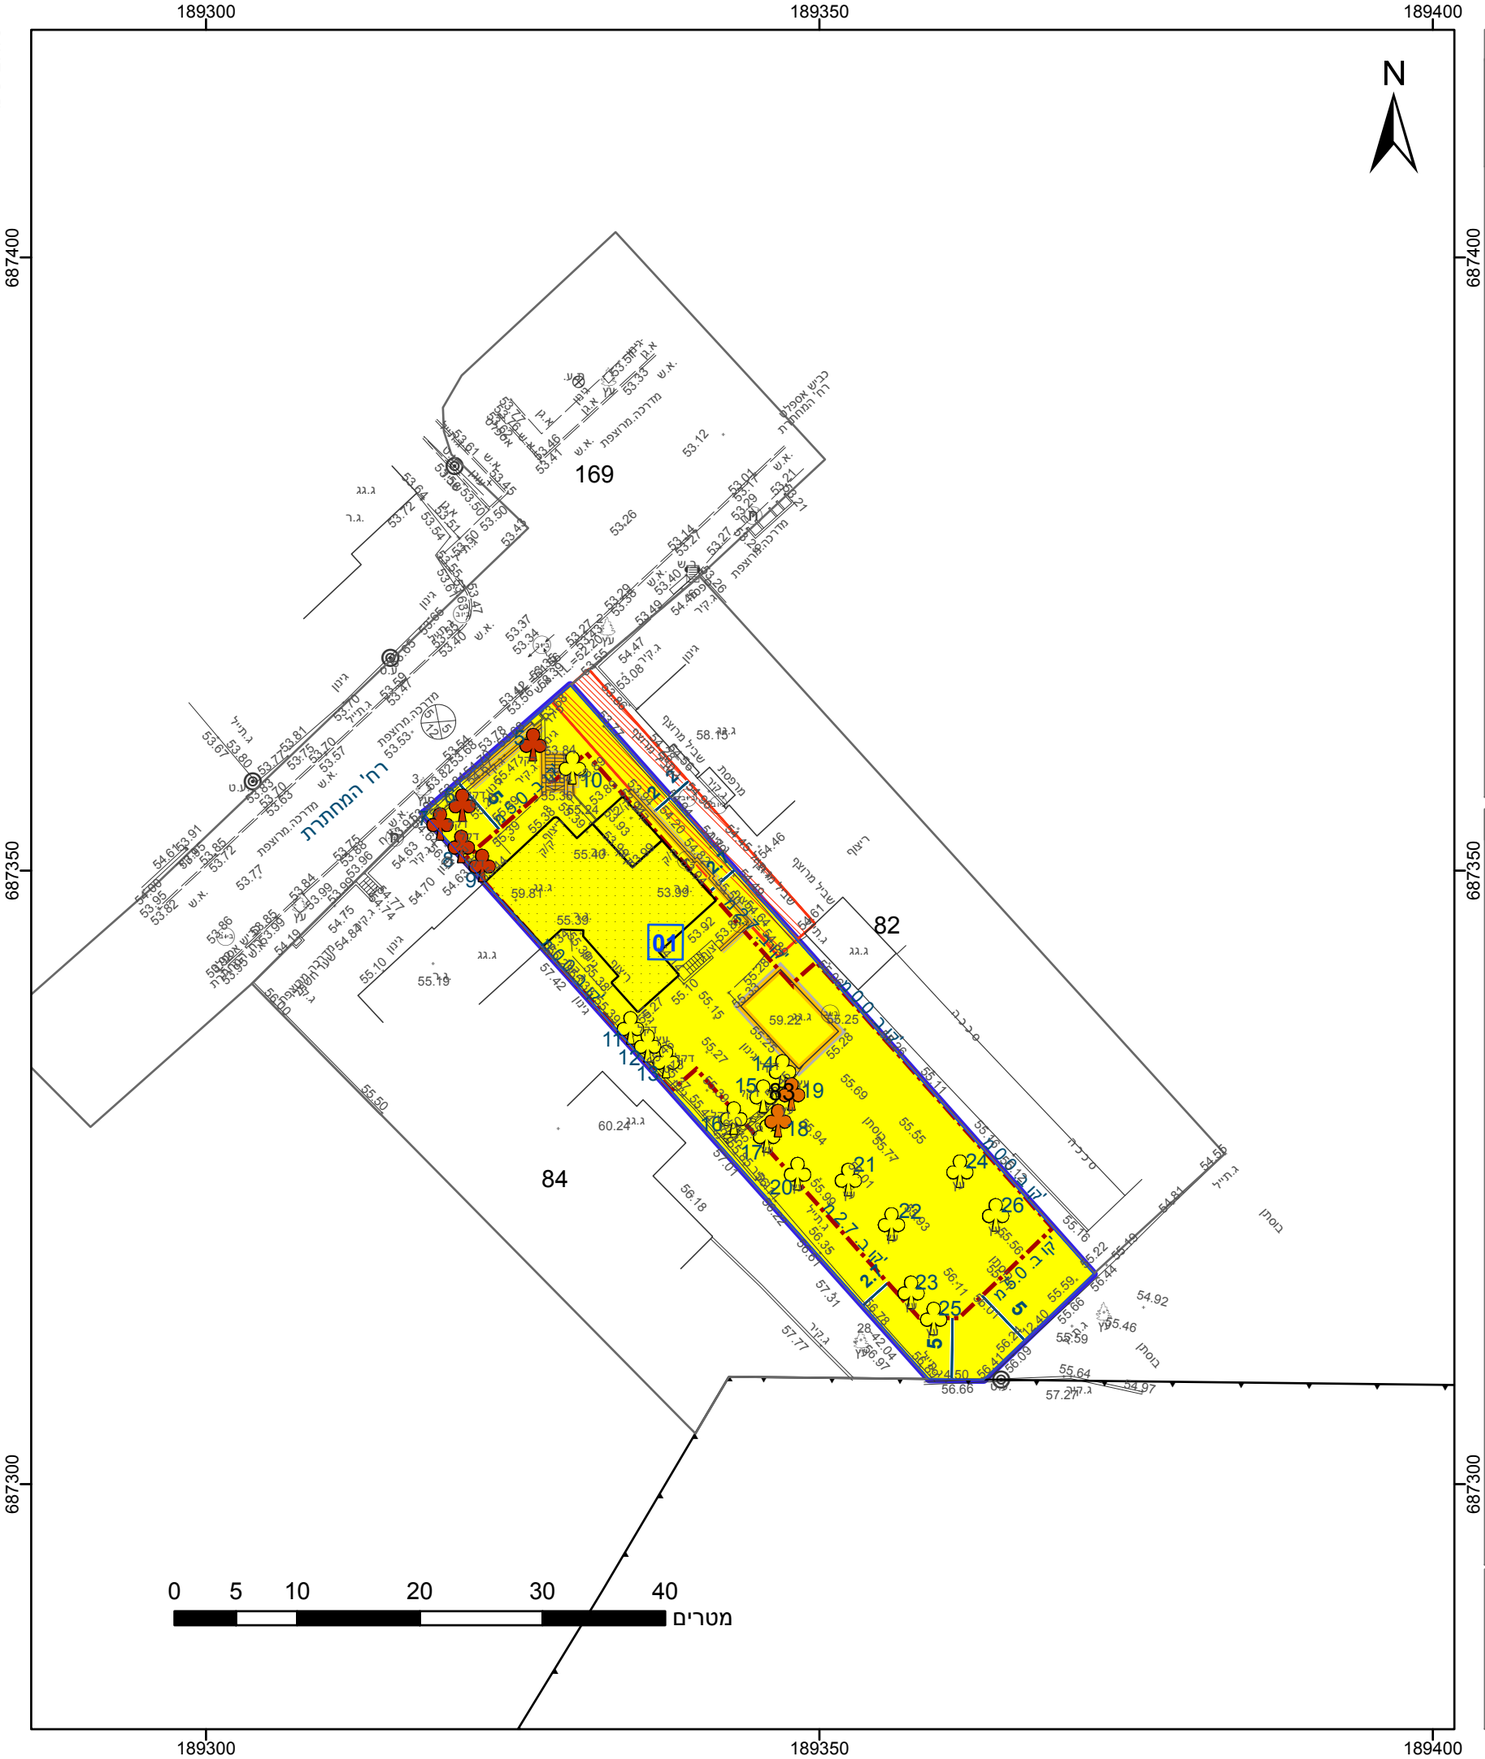

חוק התכנון והבנייה, התשכ"ה - 1965
תכנית מפורטת

מס' 457-0518209

הצ/מק/520/1-1 - המחתרת 9 אבן יהודה

תשריט מצב מוצע	גיליון 1	מתוך 1

מחוז	מרכז
מרחב תכנון מקומי	שרונים
רשות מקומית	אבן יהודה
ישוב	אבן יהודה

תכנית בסמכות	מקומית
איחוד וחלוקה	ללא איחוד וחלוקה
היתרים או הרשאות	תכנית שמכוחה ניתן להוציא היתרים או הרשאות
מונה תדפיס התשריט	16
מועד הפקה	09:08 28/07/2019
שטח התכנית	1.034 דונם קנה מידה 1:500

שמות*

מגיש תכנית	דניאל סלם תאגיד:
מגיש תכנית	ענת שלם תאגיד:
עורך ראשי	שלומי גנות תאגיד: גנות לרמן אדריכלים
יזם	דניאל סלם תאגיד:
יזם	ענת שלם תאגיד:

בעלי ענין בקרקע*

טבלת גושים וחלקות*

מספר גוש	חלק/ כל הגוש	מספרי חלקות בשלמותן	מספרי חלקות בחלקיותן
7938	חלק		83

* הרשימה המלאה מפורטת בהוראות התכנית / בהודעה שפורסמה בעיתונות וברשומות

מקרא

- גבול התכנית
- גוש 1234 גבול גוש ומספרו
- 5 גבול חלקה ומספרה
- 1 תא שטח ומספרו
- מספר הדרך
- קווי בנין
- רוחב הדרך
- מגורים א
- זיקת הנאה למעבר ברכב
- מבנה להריסה
- קו-בנין
- להריסה
- מידות
- עץ/עצים לשימור
- עץ/עצים להעתקה
- עץ/עצים לעקירה

אישורים בתכנית מס' 457-0518209

הריני מצהיר בזאת כי המפה הטופוגרפית/המצבית המהווה רקע לתכנית זו, נערכה על ידי ביום 1/1/2019 והיא הוכנה לפי הוראות נוהל מבא"ת ובהתאם להוראות החוק ולתקנות המודדים שבתוקף. דיוק הקו הכחול והקדסטר: קו כחול (בלבד) ברמה אנליטית

מרזוק חרזאללה	1339
שם המודד	מספר רשיון
חתימה	תאריך

תרשים התמצאות - קנ"מ 1:2500

שנת צילום אויר: 2017-2018

מספר תכנית: 457-0518209, מספר גירסת תשריט: 16