

# מצב מאושר

נספח לתכנית מס' 414-0685511

רח/מק/550/ב/12/ב  
ויצמן 5 רחובות

גליון 1 מתוך 1


תחולה	רקע
תיאור	שינוי לתכניות מס': רח/550/ב/12/ב
תאריך עריכת הנספח	08/07/2019
קנ"מ	1:250
תרשימים נוספים	קנ"מ
התמצאות כללית	1:5,000

## שמות וזחתימות:

עורך הנספח	שם: ישראל מסילטי	חתימה:
	תאגיד: מסילטי אדריכלים בע"מ	



תרשים סביבה על רקע יעודי קרקע  
קנ"מ 1:1000

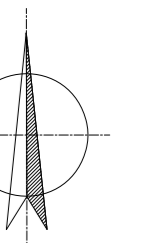


## מקרא מצב מאושר

- גבול תוכנית
  - גבול תוכנית מאושרת
  - מס' גוש
  - גבול גוש
  - גבול חלקה
  - מס' חלקה
  - גבול מגרש ומספרו
  - קו בנין
  - חזית מסחרית
- 
- \* מגורים ב'
  - \* אזור מגורים מיוחד
  - \* שטח לבנין ציבורי
  - \* שביל להולכי רגל
  - \* מרכזי - מסחר
  - \* דרך קיסית או מאושרת
  - \* הניה בתחום מגרש
  - \* מכנה קיים
  - מספר הדרך
  - קו בנין
  - רחב הדרך

\* יעוד קרקע שלא עפ"י מבאית 2006

## מקרא יעודי קרקע תרשים סביבה

- \* מגורים ב'
- \* אזור מגורים ג'
- \* אזור מגורים מיוחד
- \* שטח לבנין ציבורי
- \* מרכזי - מסחר
- \* דרך קיסית או מאושרת
- \* דרך מוצעת
- \* שצ"פ
- \* שביל להולכי רגל

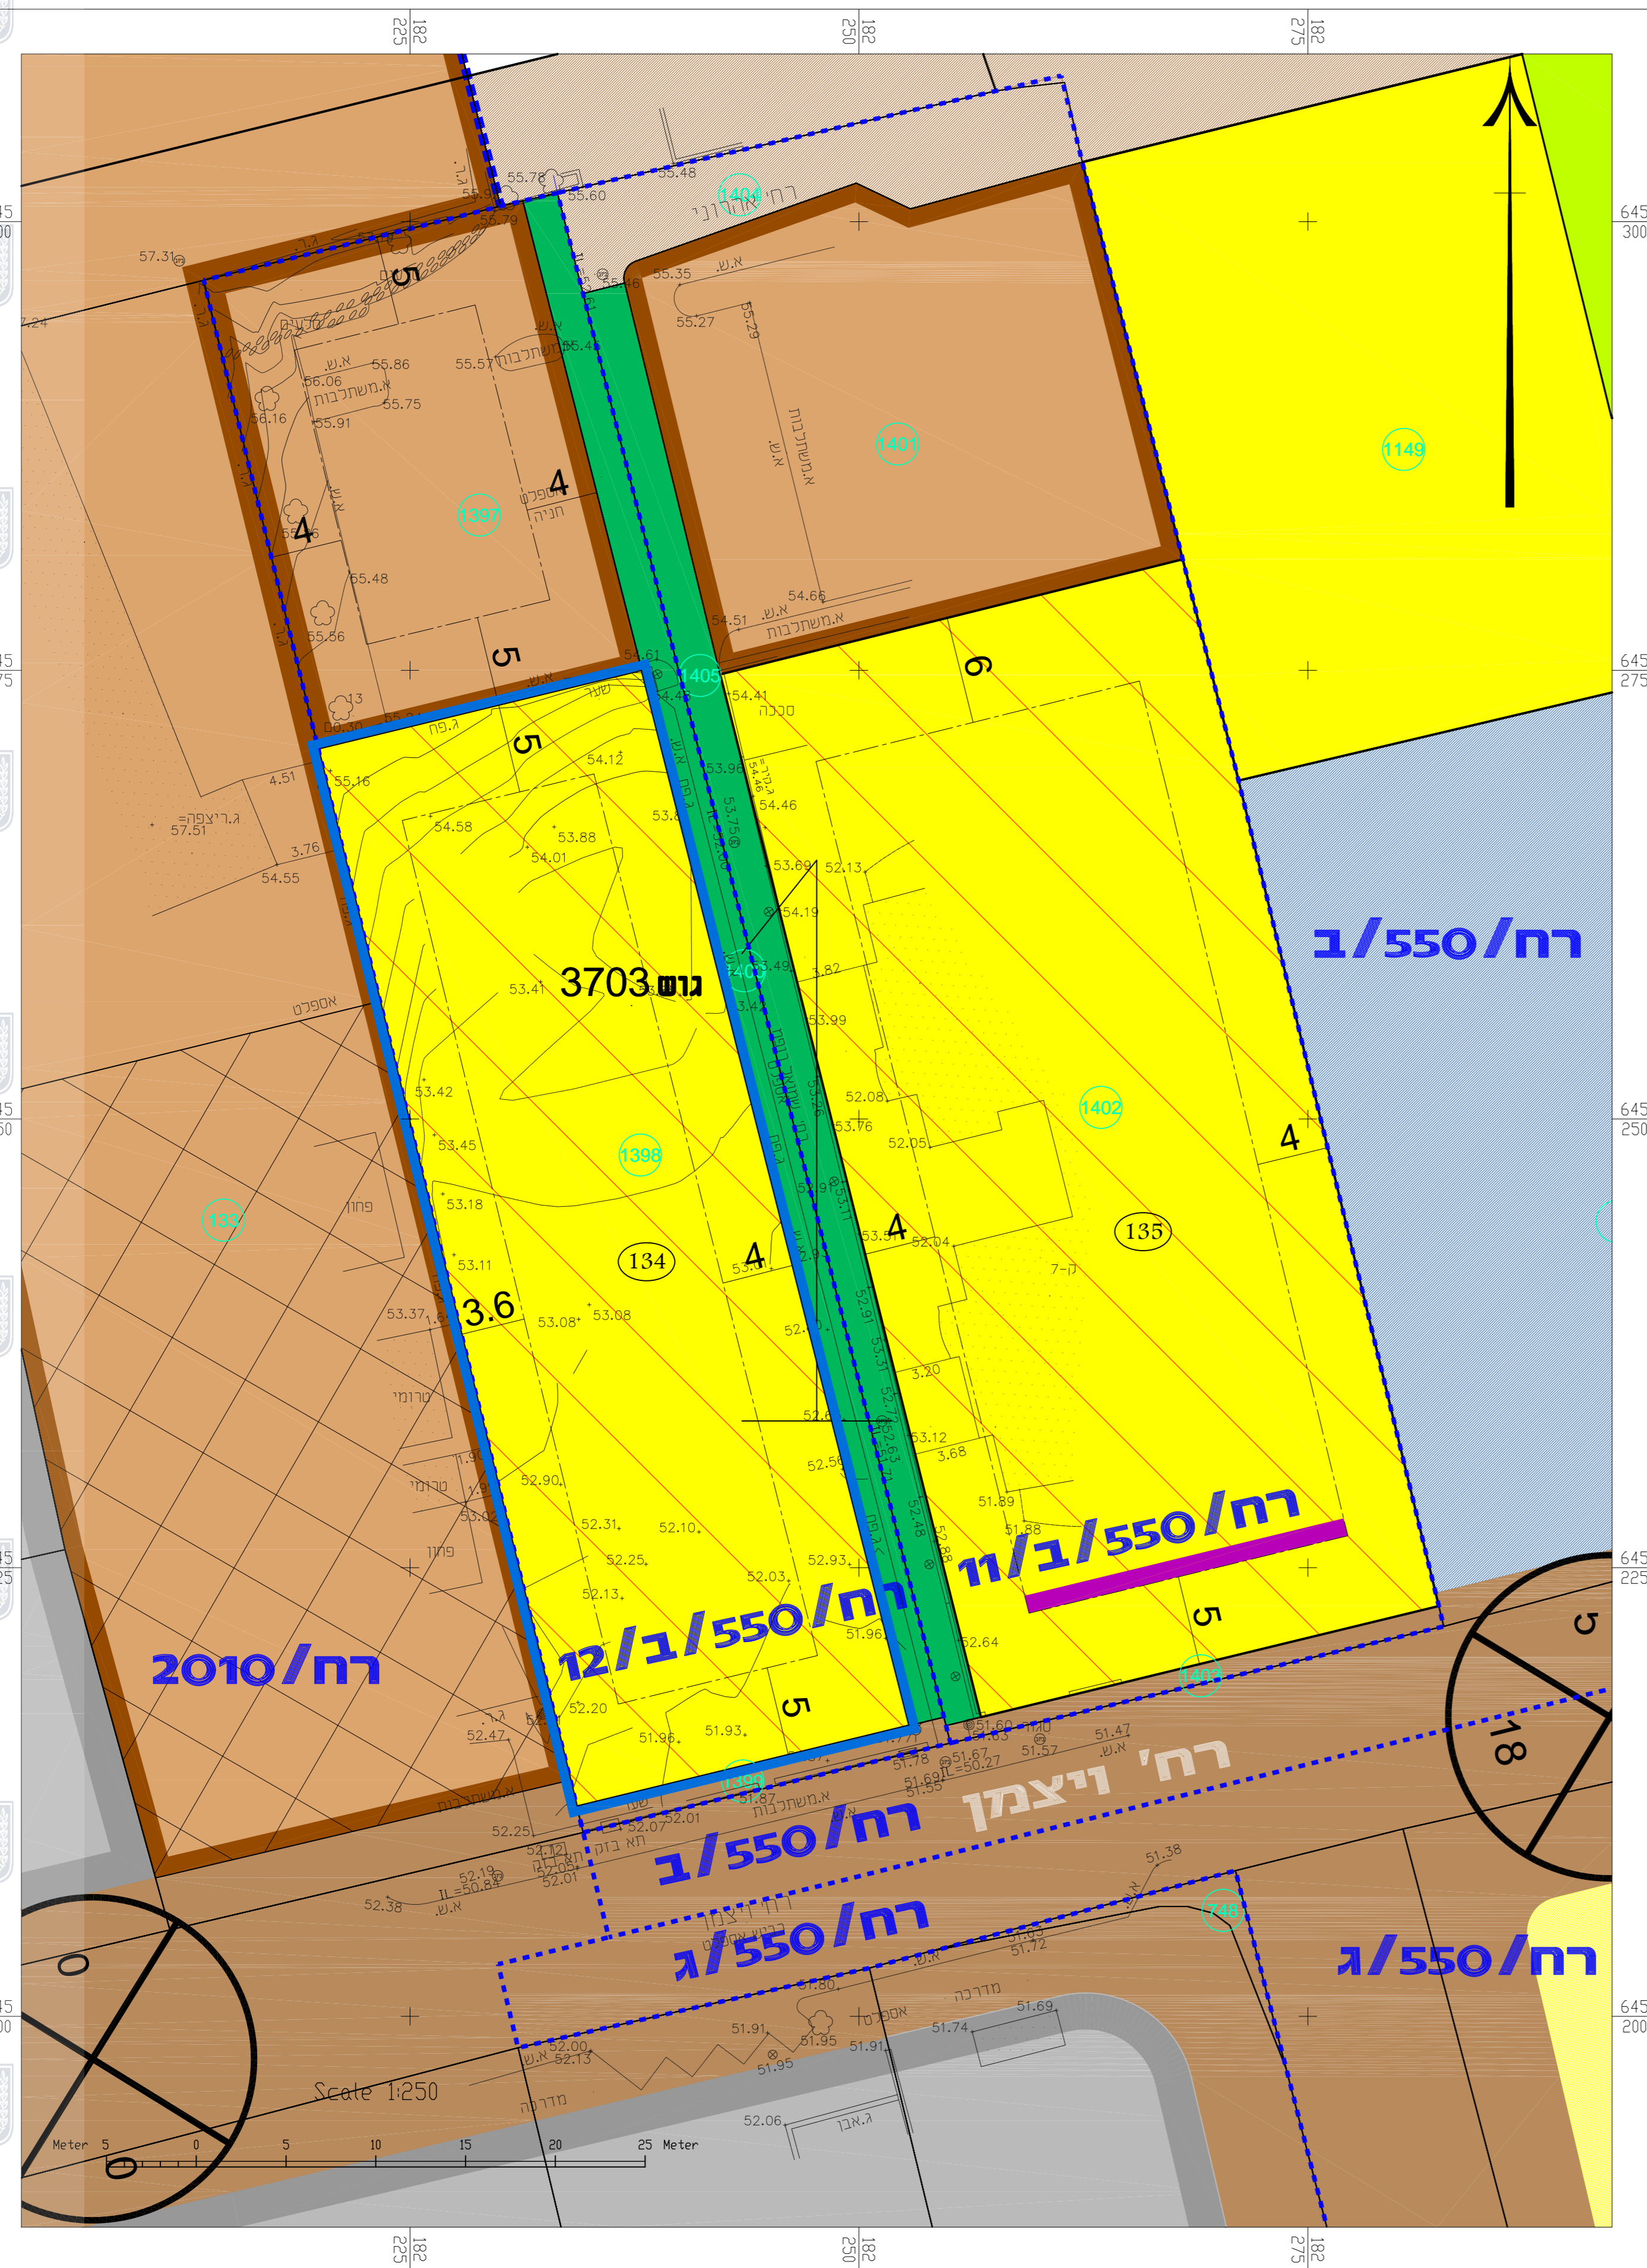

תאריך מדידה: 09.08.2018