


מצב מאושר


מגרשים 7'6 לפי טב/2678 קנ"מ 1:250

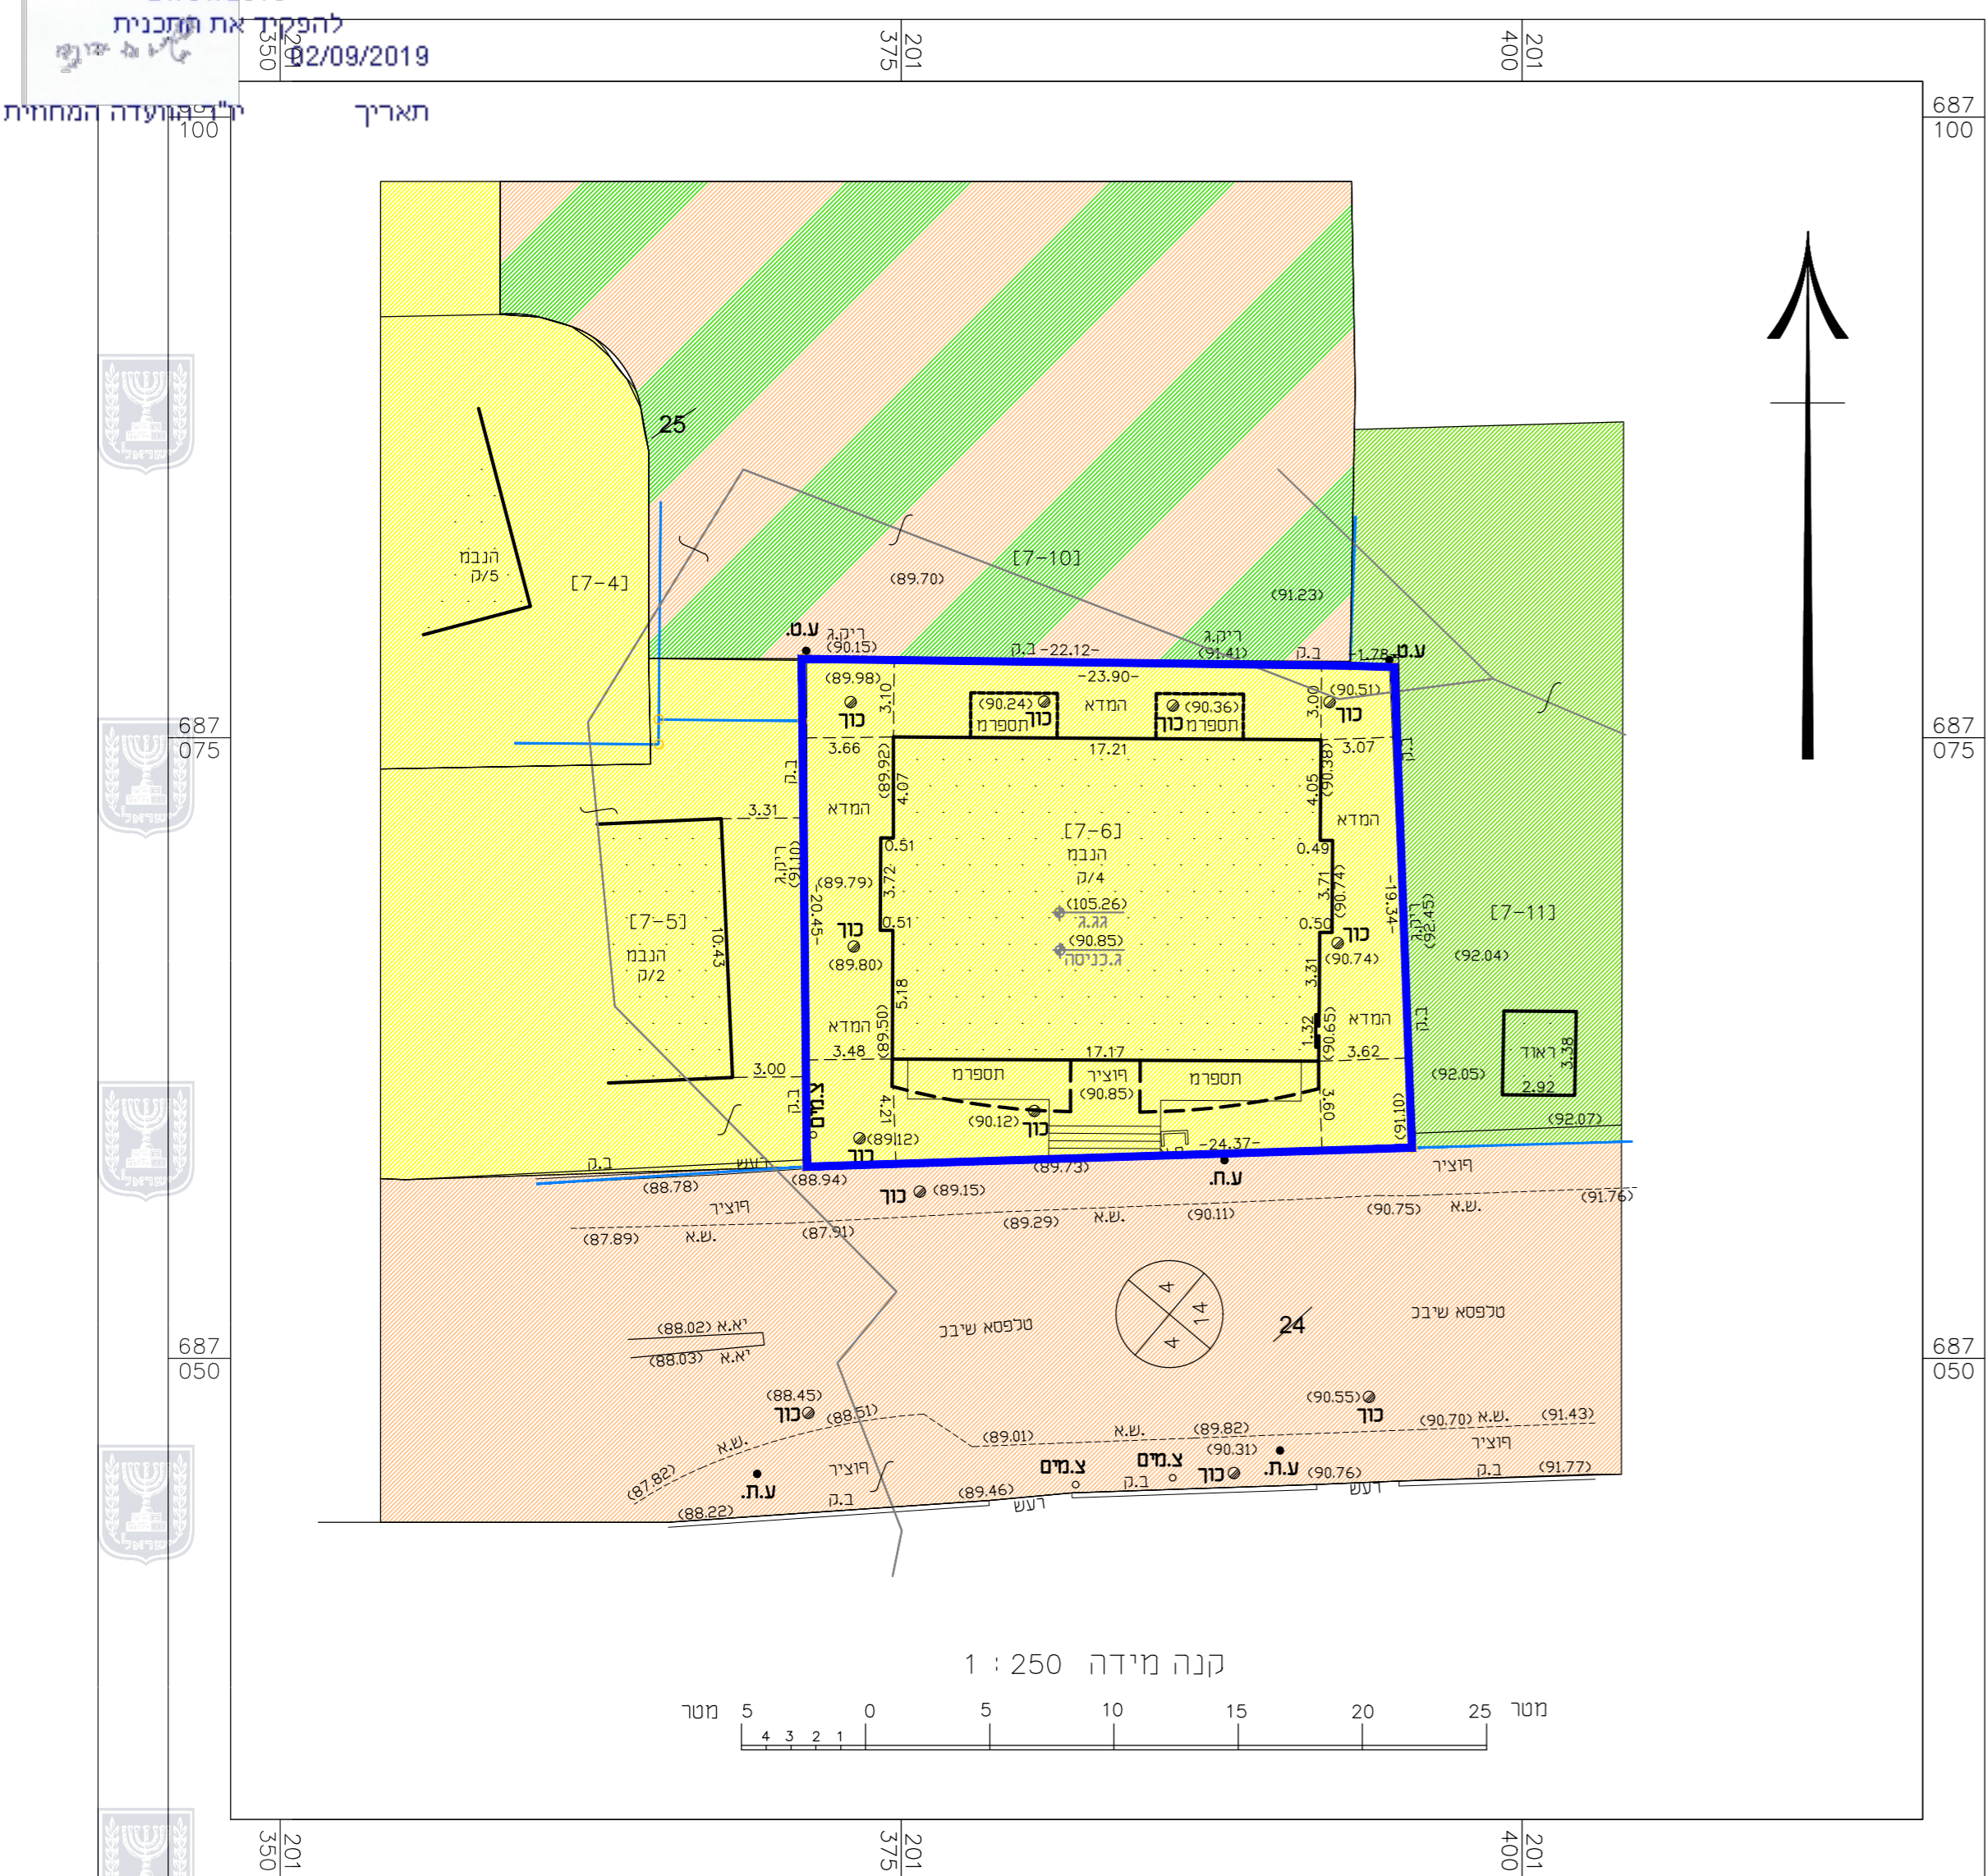

מקרא מצב מאושר

- גבול תכנית
- דרך מאושרת
- דרך משולבת
- מגורים ג
- בנין קיים
- ש.צ.פ
- גבול גוש
- גבול חלקה מקורית
- מספר חלקה מקורית
- קו בנין קדמי
- רוחב דרך

תרשים סביבה ללא קנ"מ

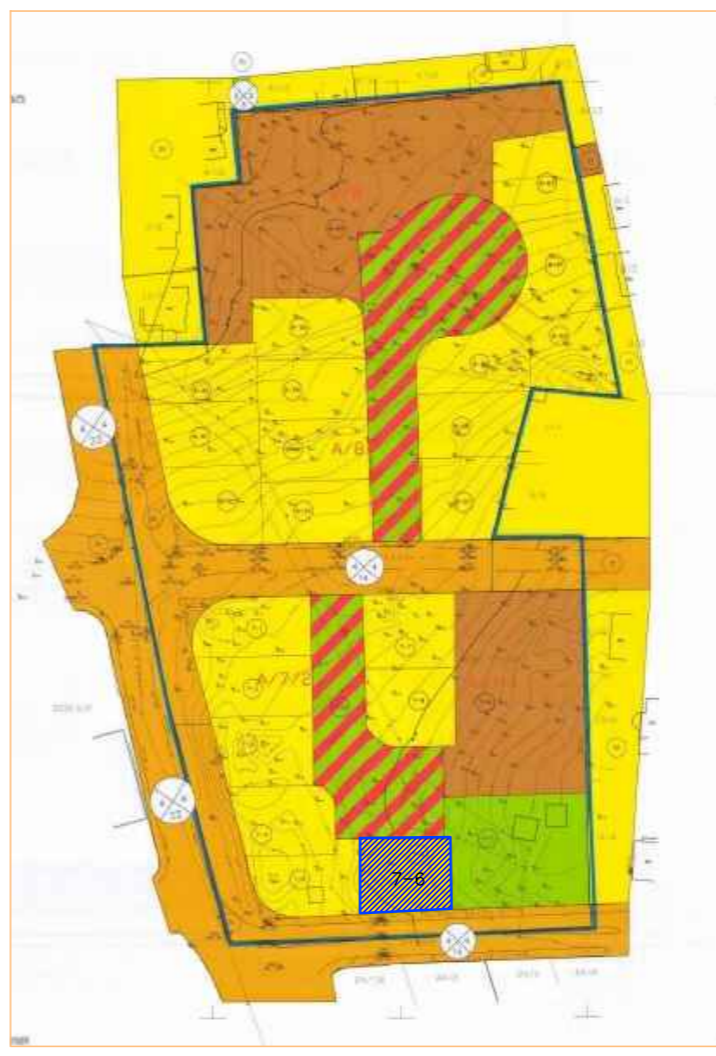

מצב מאושר

מס' 402-0589960

שם תכנית
 הכשרת מצב קיים בית סאמי אבו ראס
 טב\3635

נספח לתכנית מס' 402-0589960 גליון 1 מתוך 1

תחולה	רקע
תיאור	מצב מאושר לפי טב\2678
תאריך עריכת הנספח	5/10/2017

רשימת התרשימים	קנ"מ
מצב קיים	קנ"מ 1:250
תרשים סביבה	קנ"מ 1:2500
תרשים סביבה	ללא קנ"מ
שם תרשים	-

שמות וחתימות:		עורך הנספח
שם:	ע.והאב ע.ראזק	חתימה:
תאריך:	שם התאריך	

