



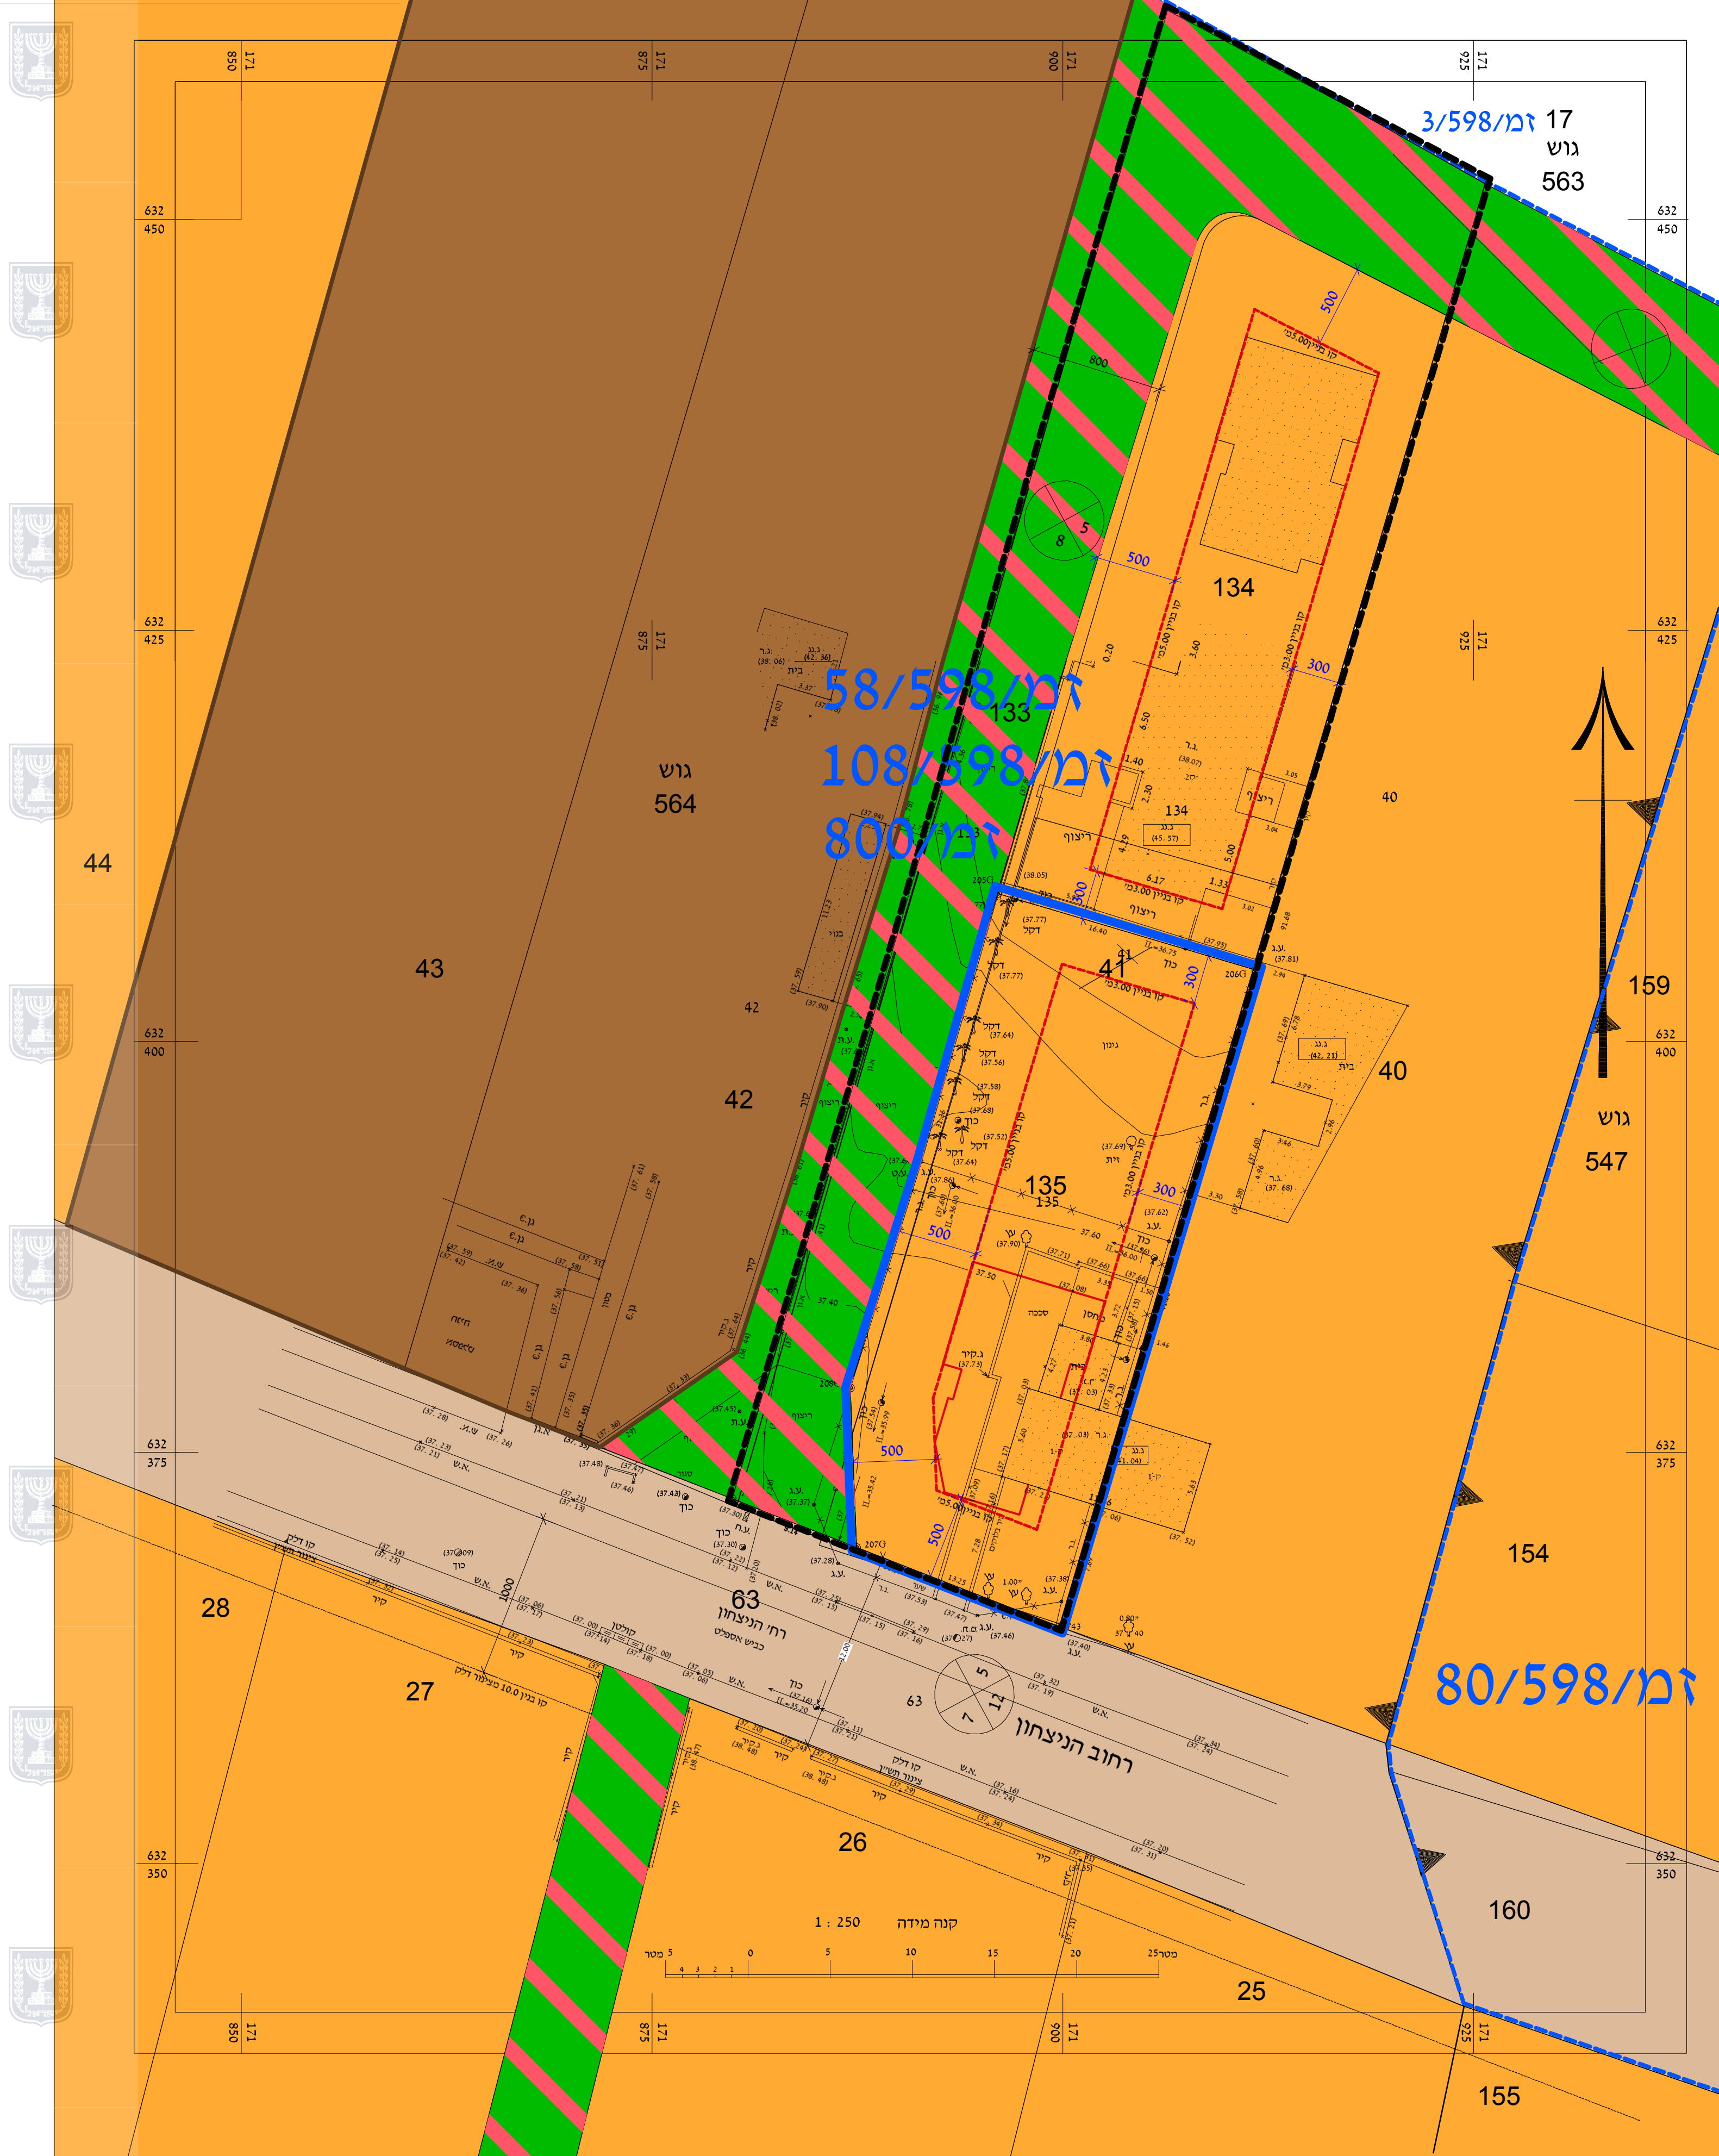


מצב מאושר
1: 250

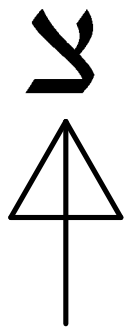


מקרא מצב מאושר

- גבול התכנית
- גבול תכנית מאושרת
- תשריט חלוקה מס' 1168/2014
- גבול גוש
- מספר גוש
- גבול חלקה
- מס' חלקה
- מגורים א' (*)
- דרך משולבת (*)
- דרך קימת (*)
- בניין קיים
- קו בנין
- מספר הדרך
- קו בניין
- רוחב הדרך
- יעוד שאינו מבא"ת (*)
- בניין מוצע

תרשים איתור מקום
קני"מ 1: 2500

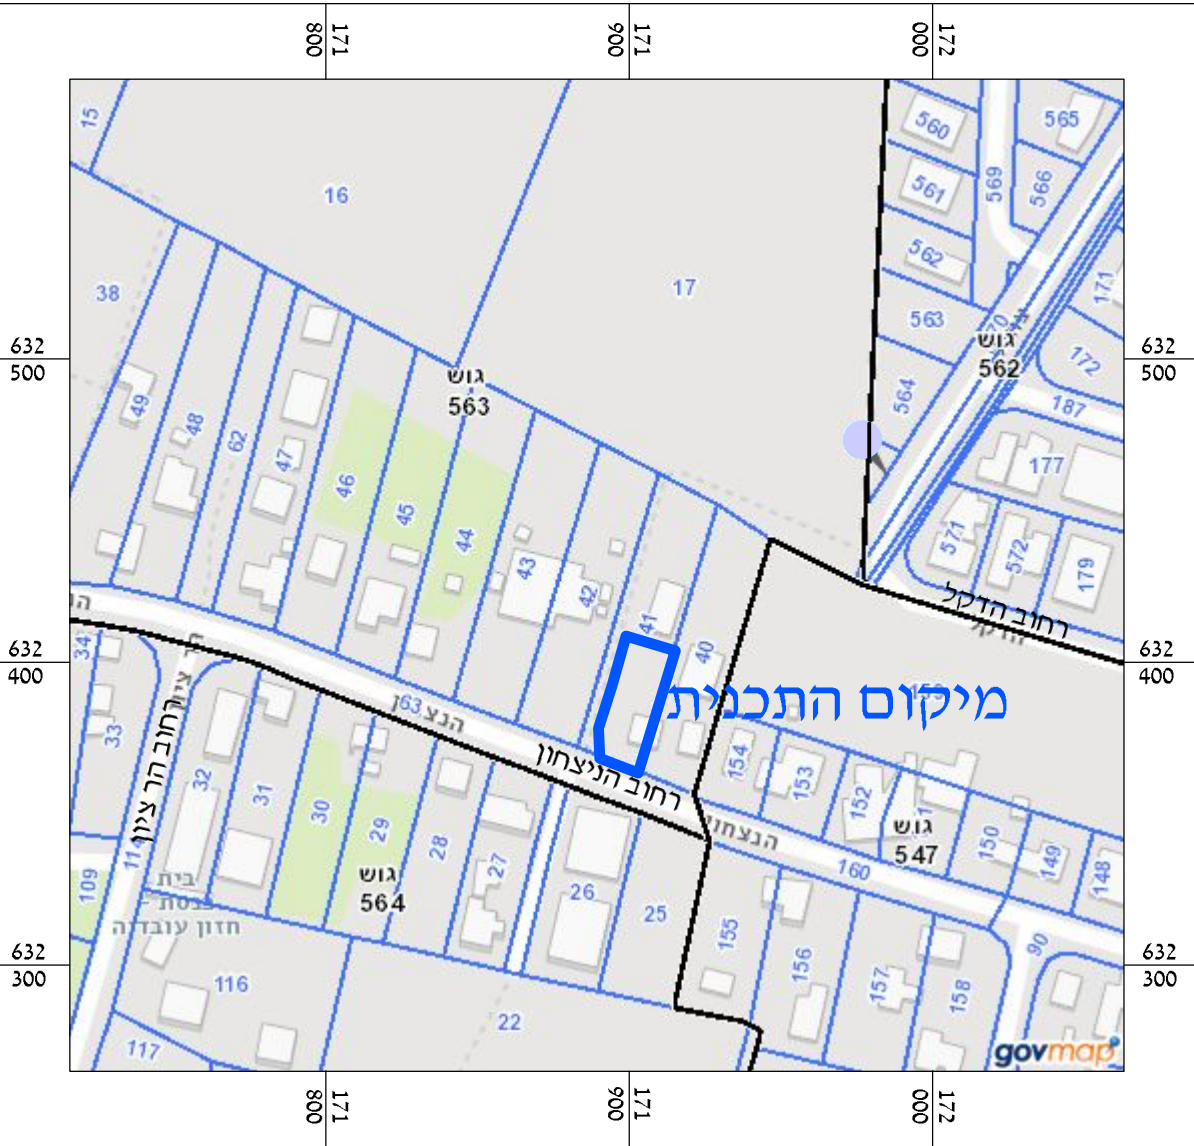

תרשים סביבה
קני"מ 1: 2500

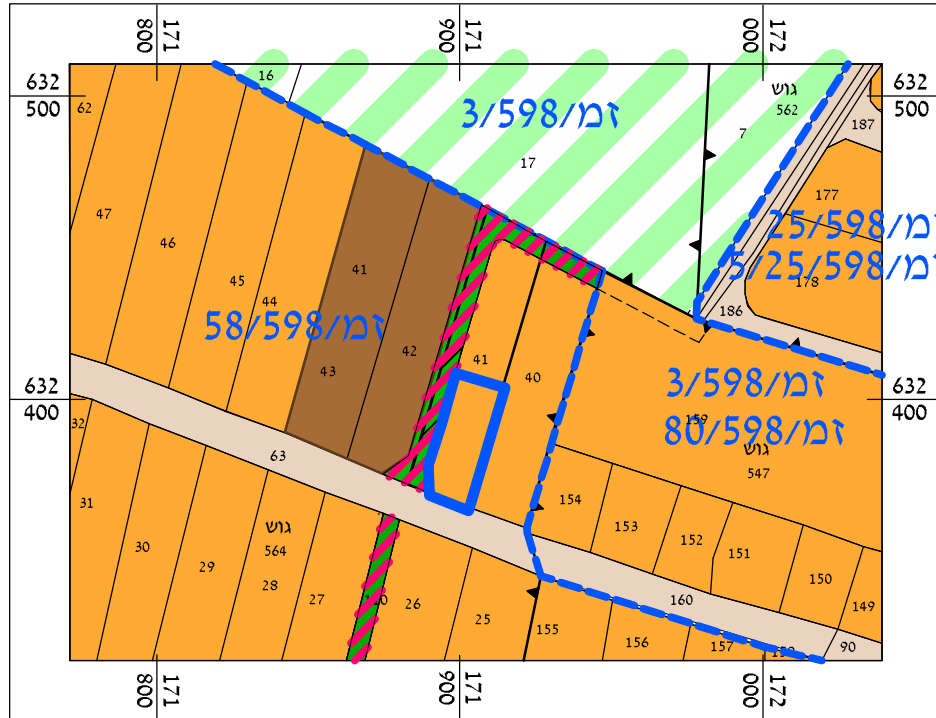

תכנית מס' 462-0739433

הוספת יחידת דיור בחלקה 135 בגן יבנה

תכנית מפורטת

תשריט מצב מאושר


איוורור וחלוקה	סמכות ראשית	היתרים או הרשאות
כולל איוורור וחלוקה	ועדה מקומית	תכנית שמכוחה ניתן להוציא היתרים או הרשאות

מחוז: מרכז
נפה: רחובות
מרחב תכנון מקומי: גן יבנה
רשות מקומית: גן יבנה
שטח התכנית: 0.658 דונם
קנה מידה: 1 : 250

גושים וחלקות בתכנית:

גוש	סוג תושב	חלקות בשלמותן	חלקי חלקות
563	מוסדר	135	

חומות מוסד התכנון:

 

שמות וחתימות:

מגיש התכנית	שם:	יעקב אבוטבול, סגיל אבוטבול	חתימה:
	כתובת:	הענחון 28, גן יבנה 70800	
	טלפון:	054-5421165 050-7769922	דוא"ל:

היום בפועל	שם:	יעקב אבוטבול, סגיל אבוטבול		חתימה:
	כתובת:	הענחון 28, גן יבנה 70800		
	טלפון:	054-5421165	פקס:	דוא"ל:
		050-7769922		

עורך התכנית

שם: עפר נצר - אדריכלות, מר. 39922	חתימה:
כתובת: הענחון 20 גדרה, 70700	
טלפון: 08-8596383	דוא"ל: netzer@012.net.il