





זוהר התכנון והבנייה והשכירה - 1965 תכנית מפורטת	
מס' 410-0527770	
רזי מוזס רצון 3 - מצב מאושר פת/מז/1261\109	
השרים מצב מאושר	גליון 1 מתוך 1
מחזור	מרכז
מרחב תכנון מקומי	פתח-תקווה
רשות מקומית	פתח-תקווה
ישוב	פתח-תקווה
תאריך	04/11/2019
שם הספוד	קני"מ
מצב מאושר	1:250
הרשם סביבה	1:1250
הרשם נוסף	-
תמונה נוספת	-
שמות רחתימות:	
עורך	שם: אור גב-עזרא, אורלי
התוכנית	החתימה:

מקרא

- מגורים בי
- מגורים גוי
- דרך קיימת
- שצ"פ
- שב"צ
- שטח לספורט
לפי פת/1255\22
- גבול תכנית
- קו בניין
- מספר הדרך
- קו בניין
- רוחב הדרך

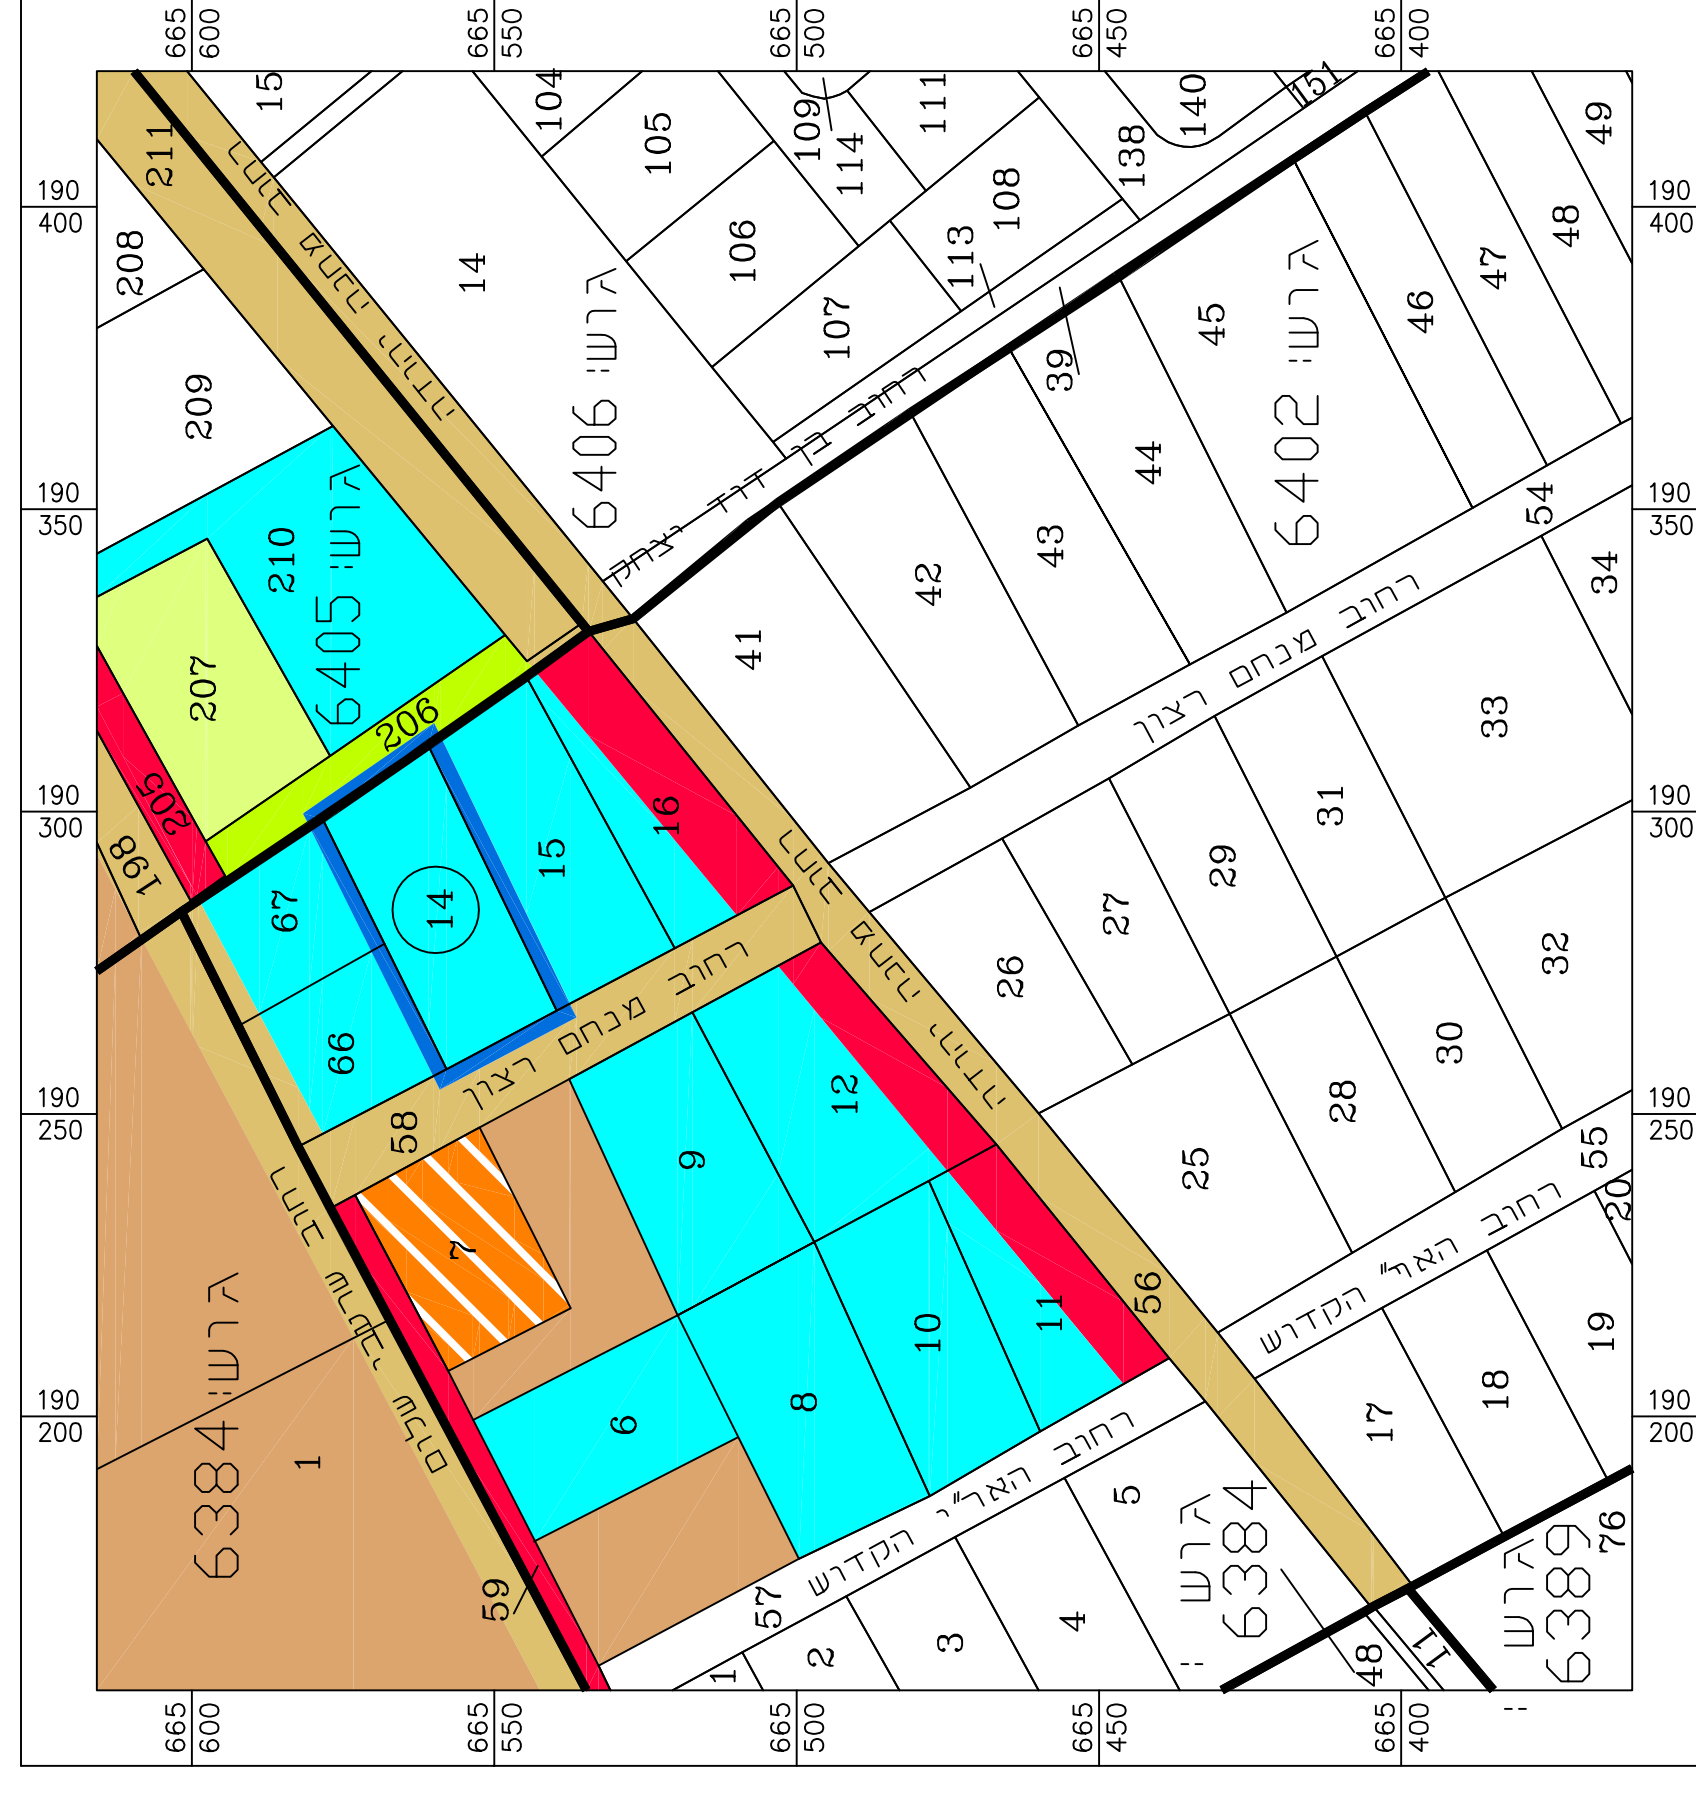

תרשים סביבה 1:1250

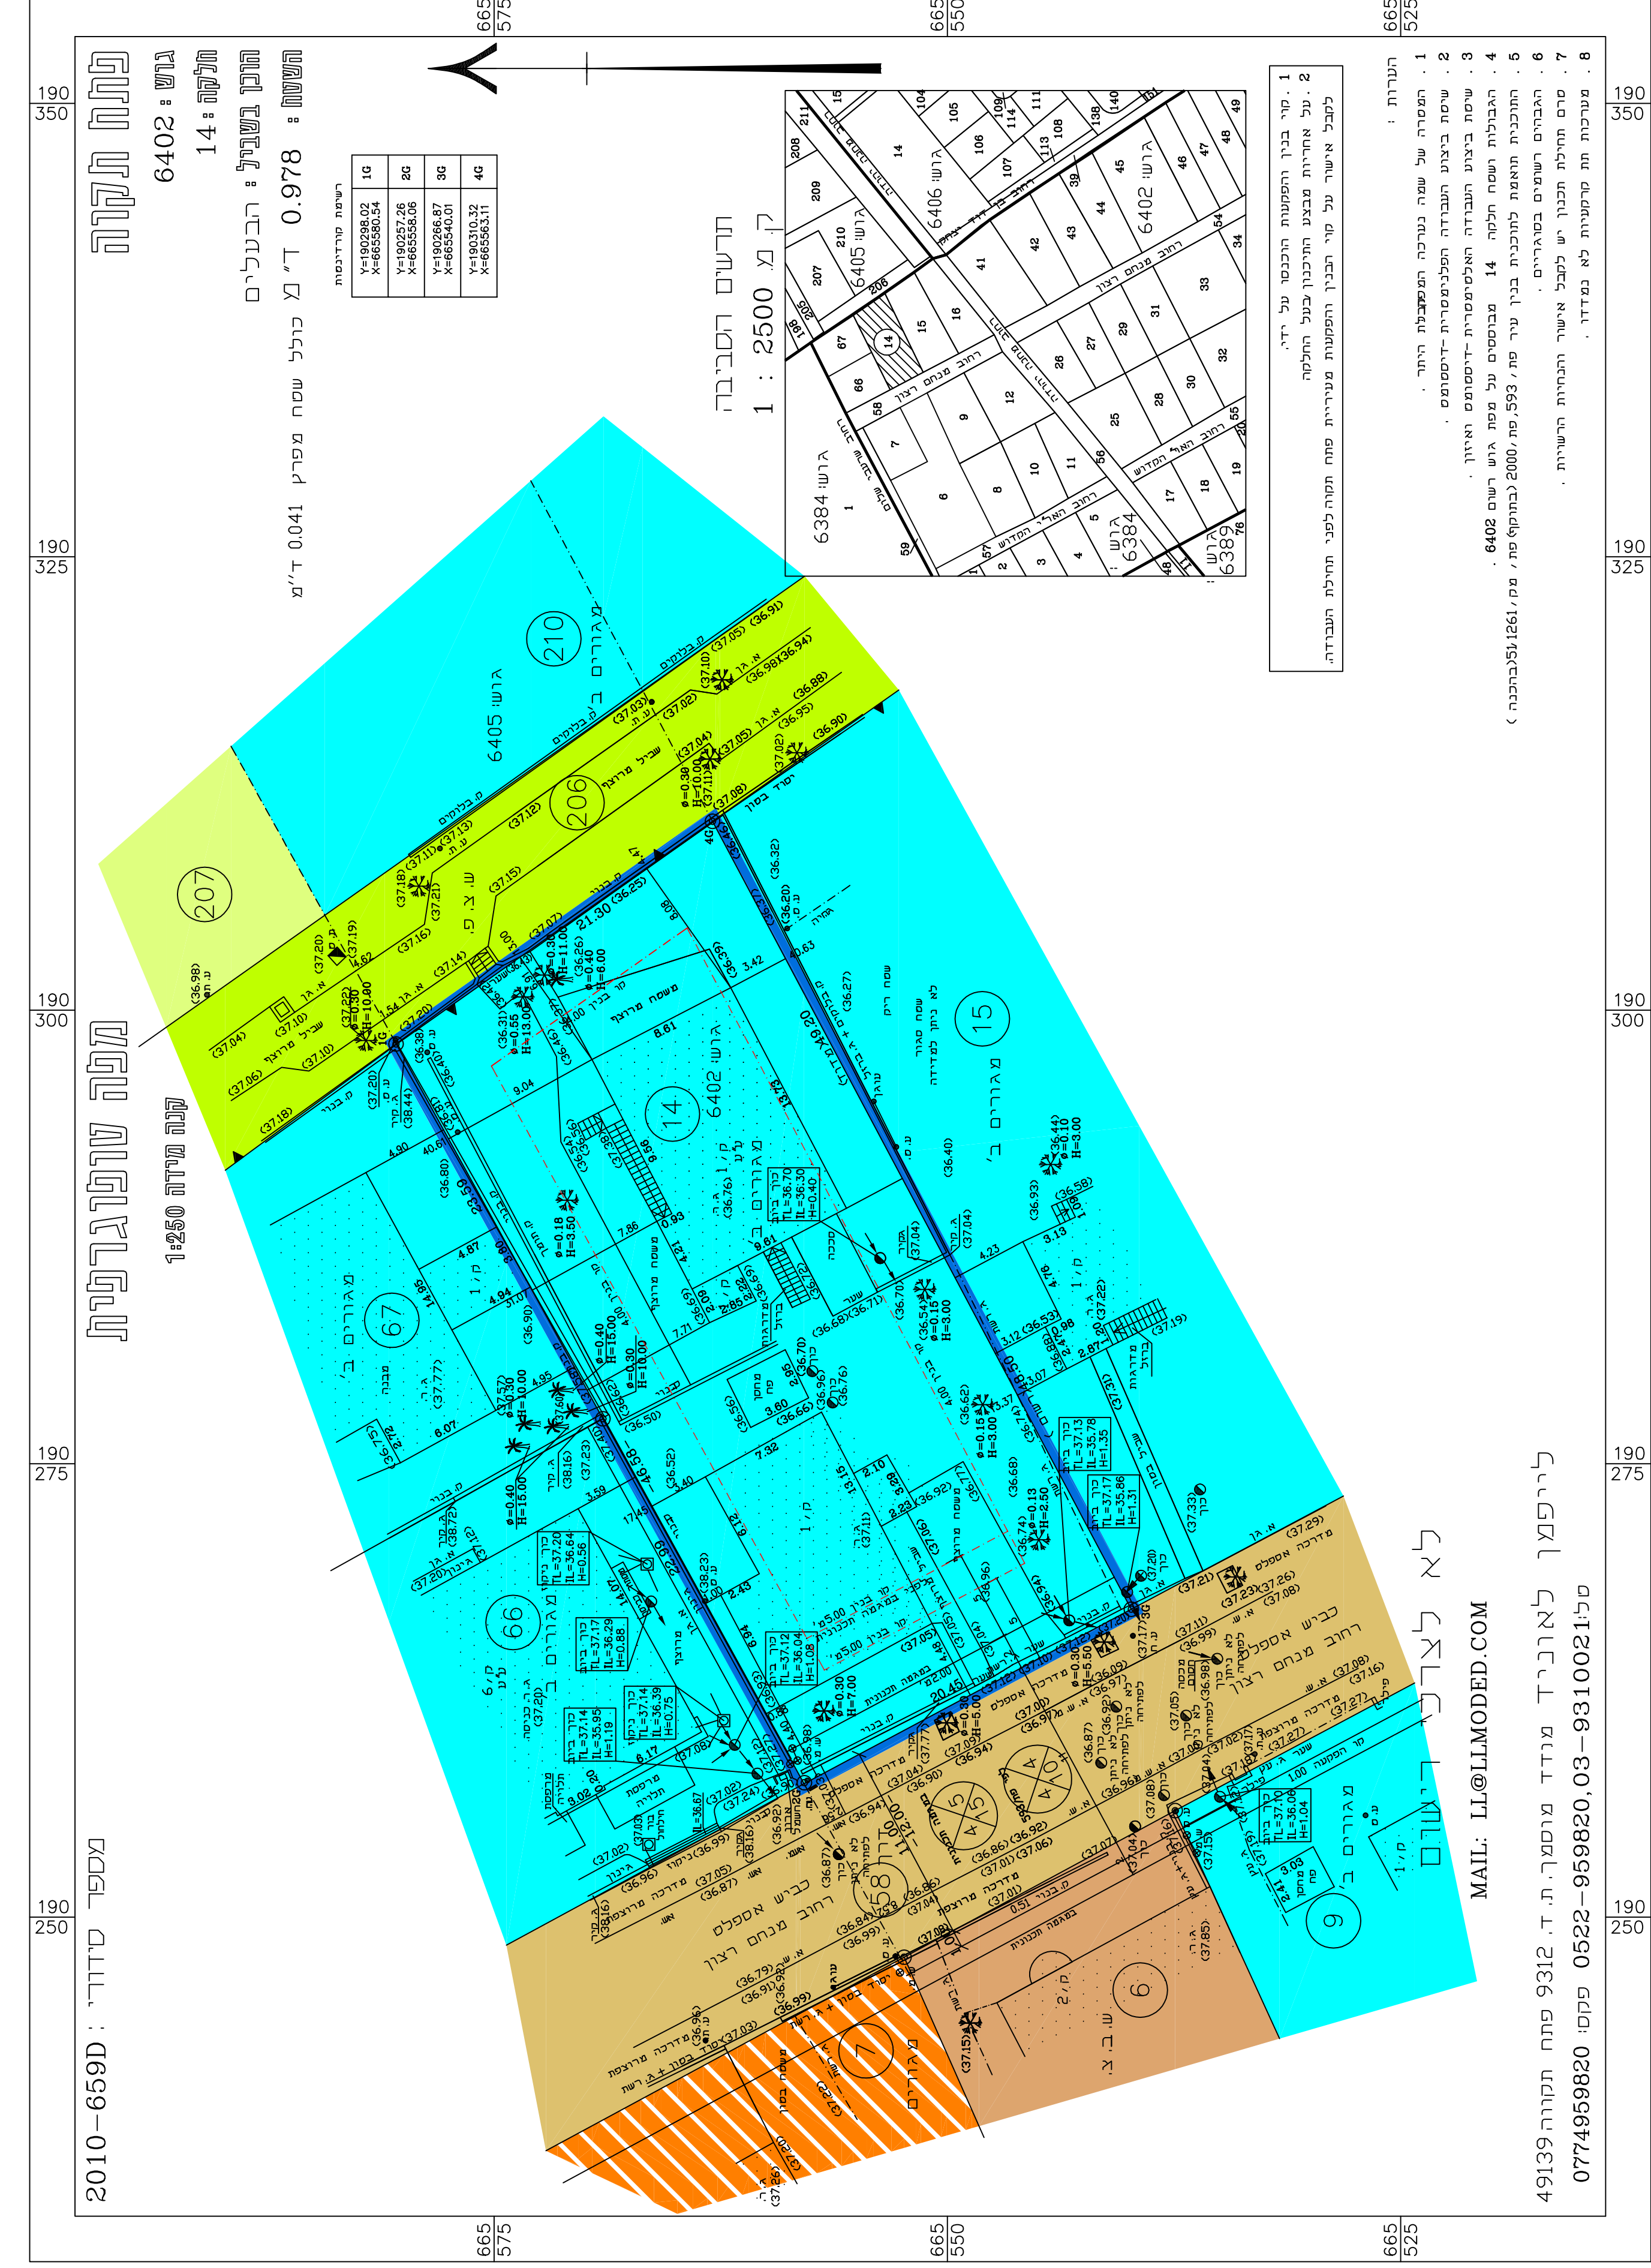

מצב מאושר 1:250