


חלק מתכנית גז/487/11

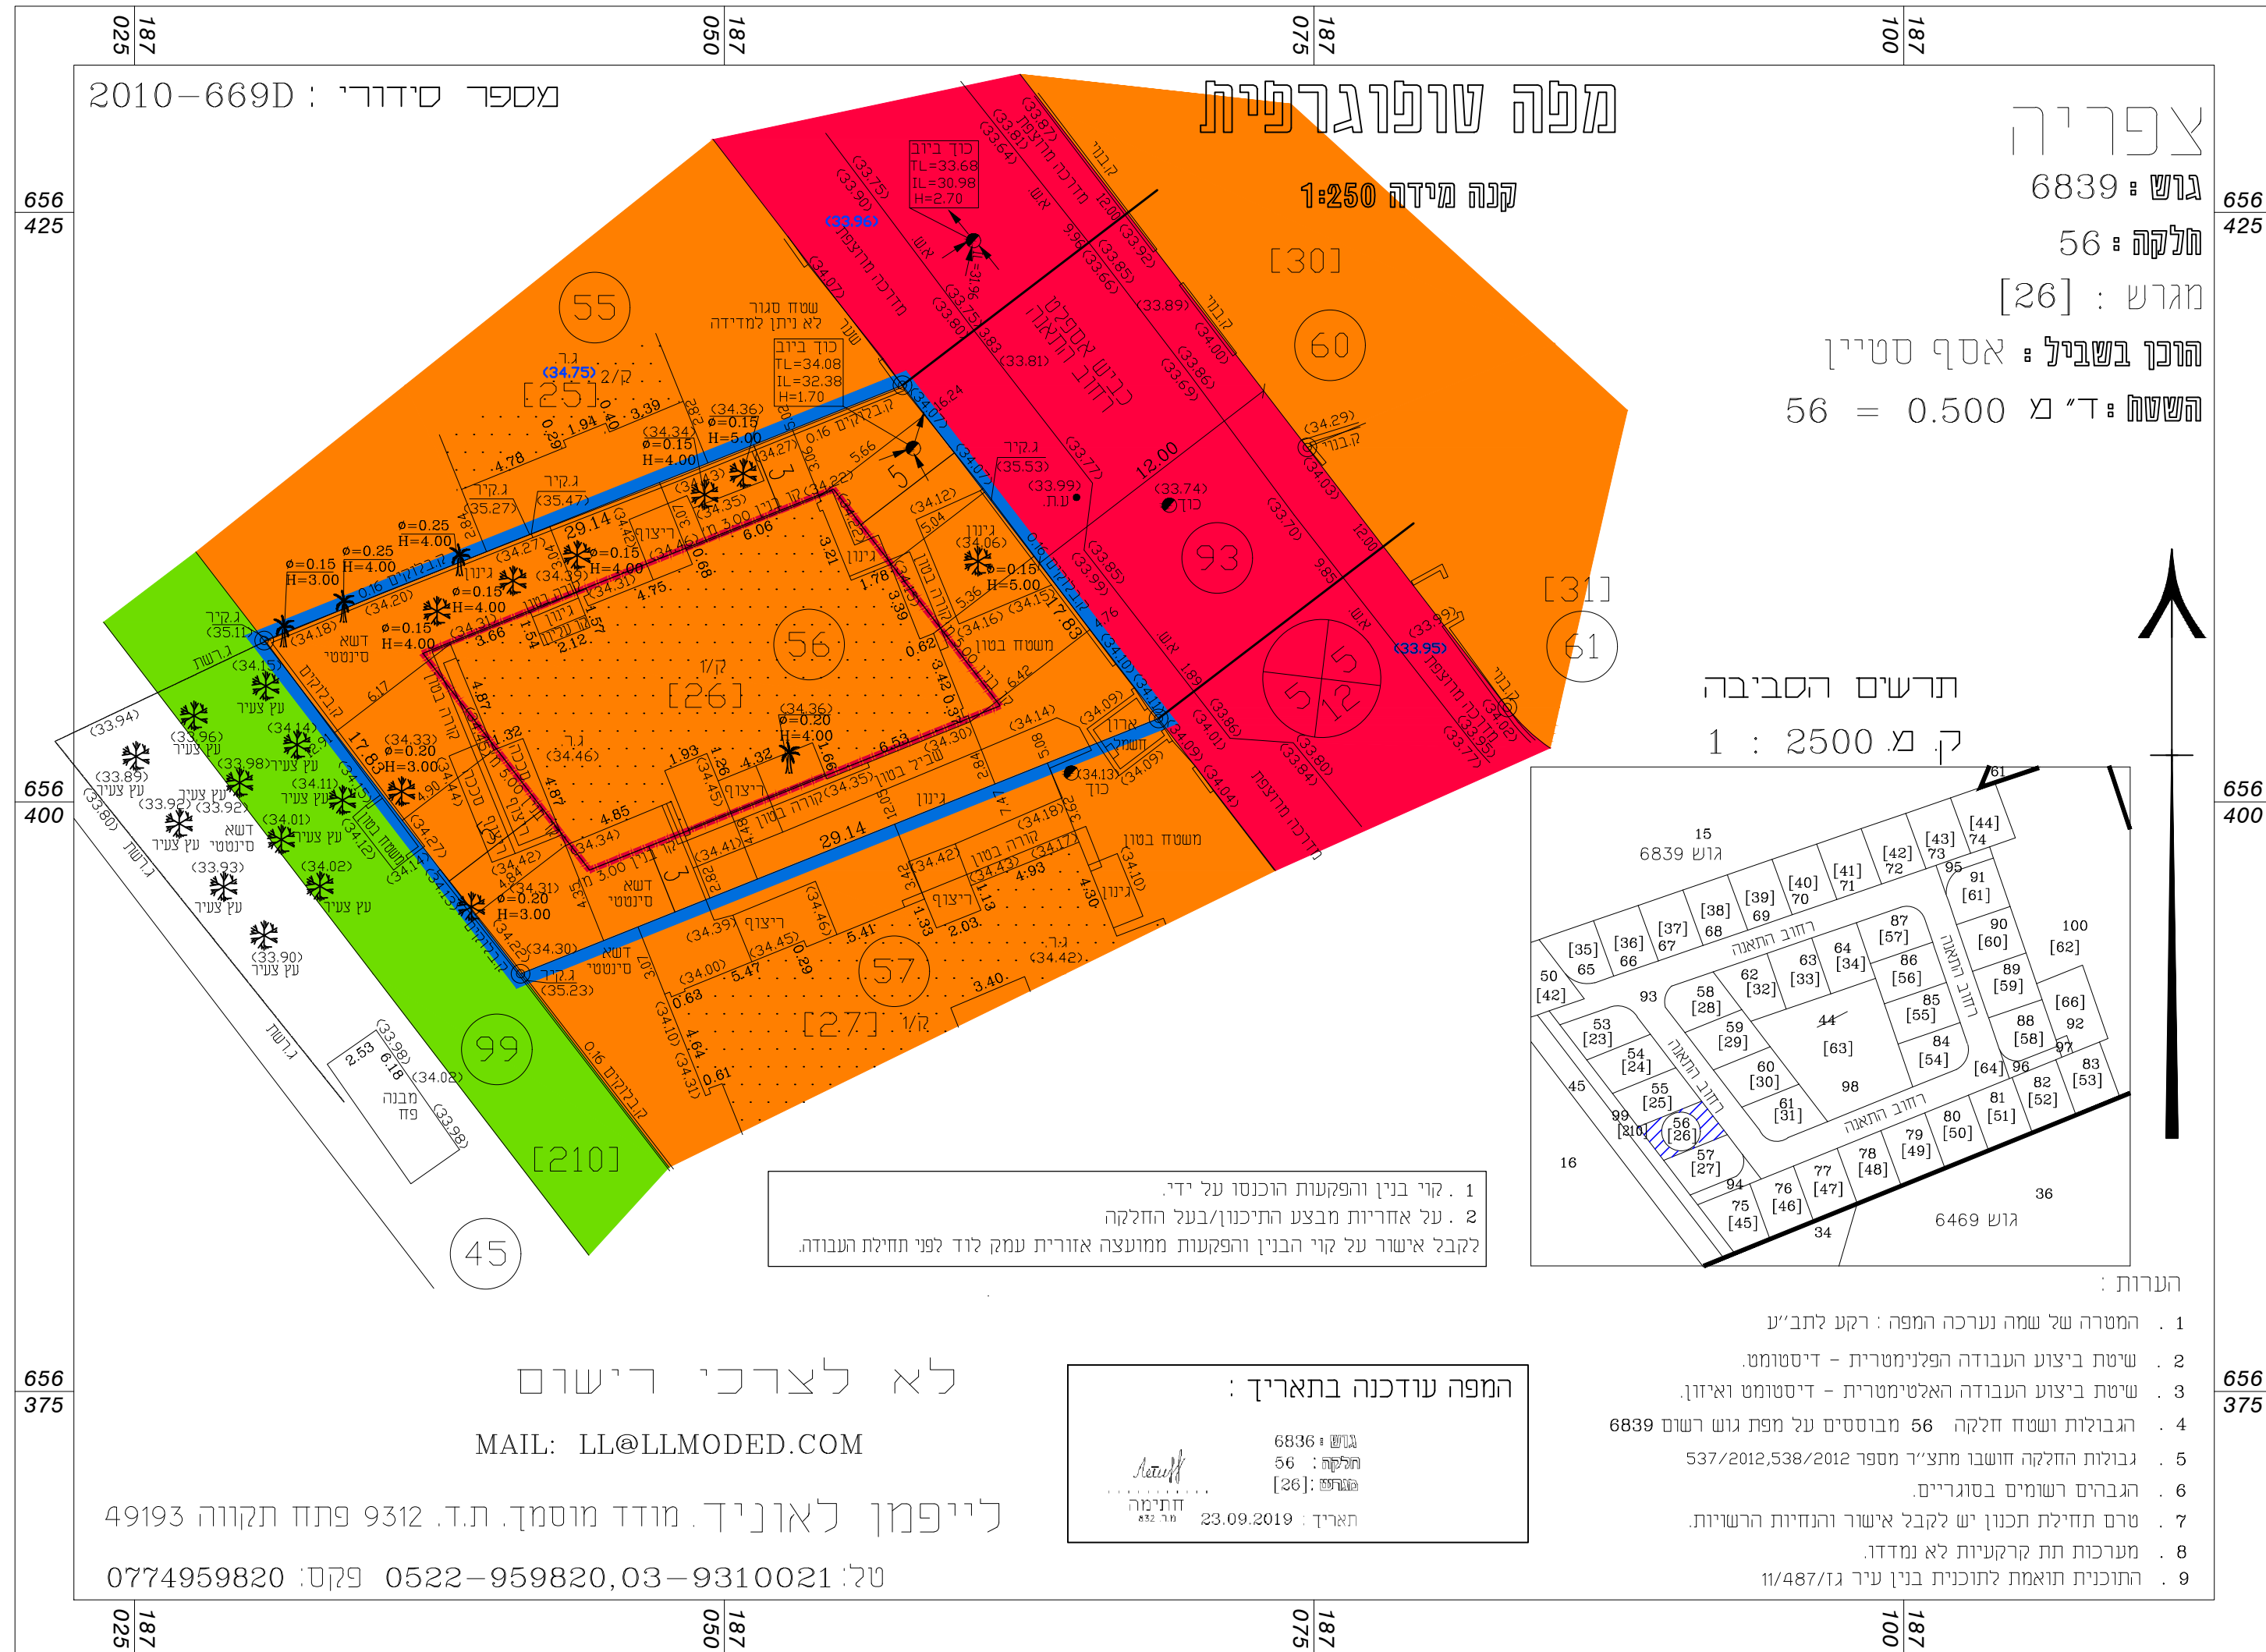

מצב מאושר	
נספח לתכנית מס' 425-0789503	
צפריה - 26 הרחבה - בן נתן תוספת שטחים ושינוי קוי בנין	
גליון 1 מתוך 1	
תחולה	רקע
תיאור	12/05/2020
תאריך עריכת הנספח	1:250
קנ"מ	1:250
תרשימים נוספים	
שם תרשים	קנ"מ
שם תרשים	קנ"מ
שם תרשים	קנ"מ
שמות וחתימות:	
עורך הנספח	שם: אסף שטיין אדריכל תאגיד:

- מיקרא
- מגורים למשתכנים
- שטח ציבורי פתוח
- דרך מוצעת
- יעודים שלא לפי מבא"ת 2006
- גבול תכנית
- קו בנין

