


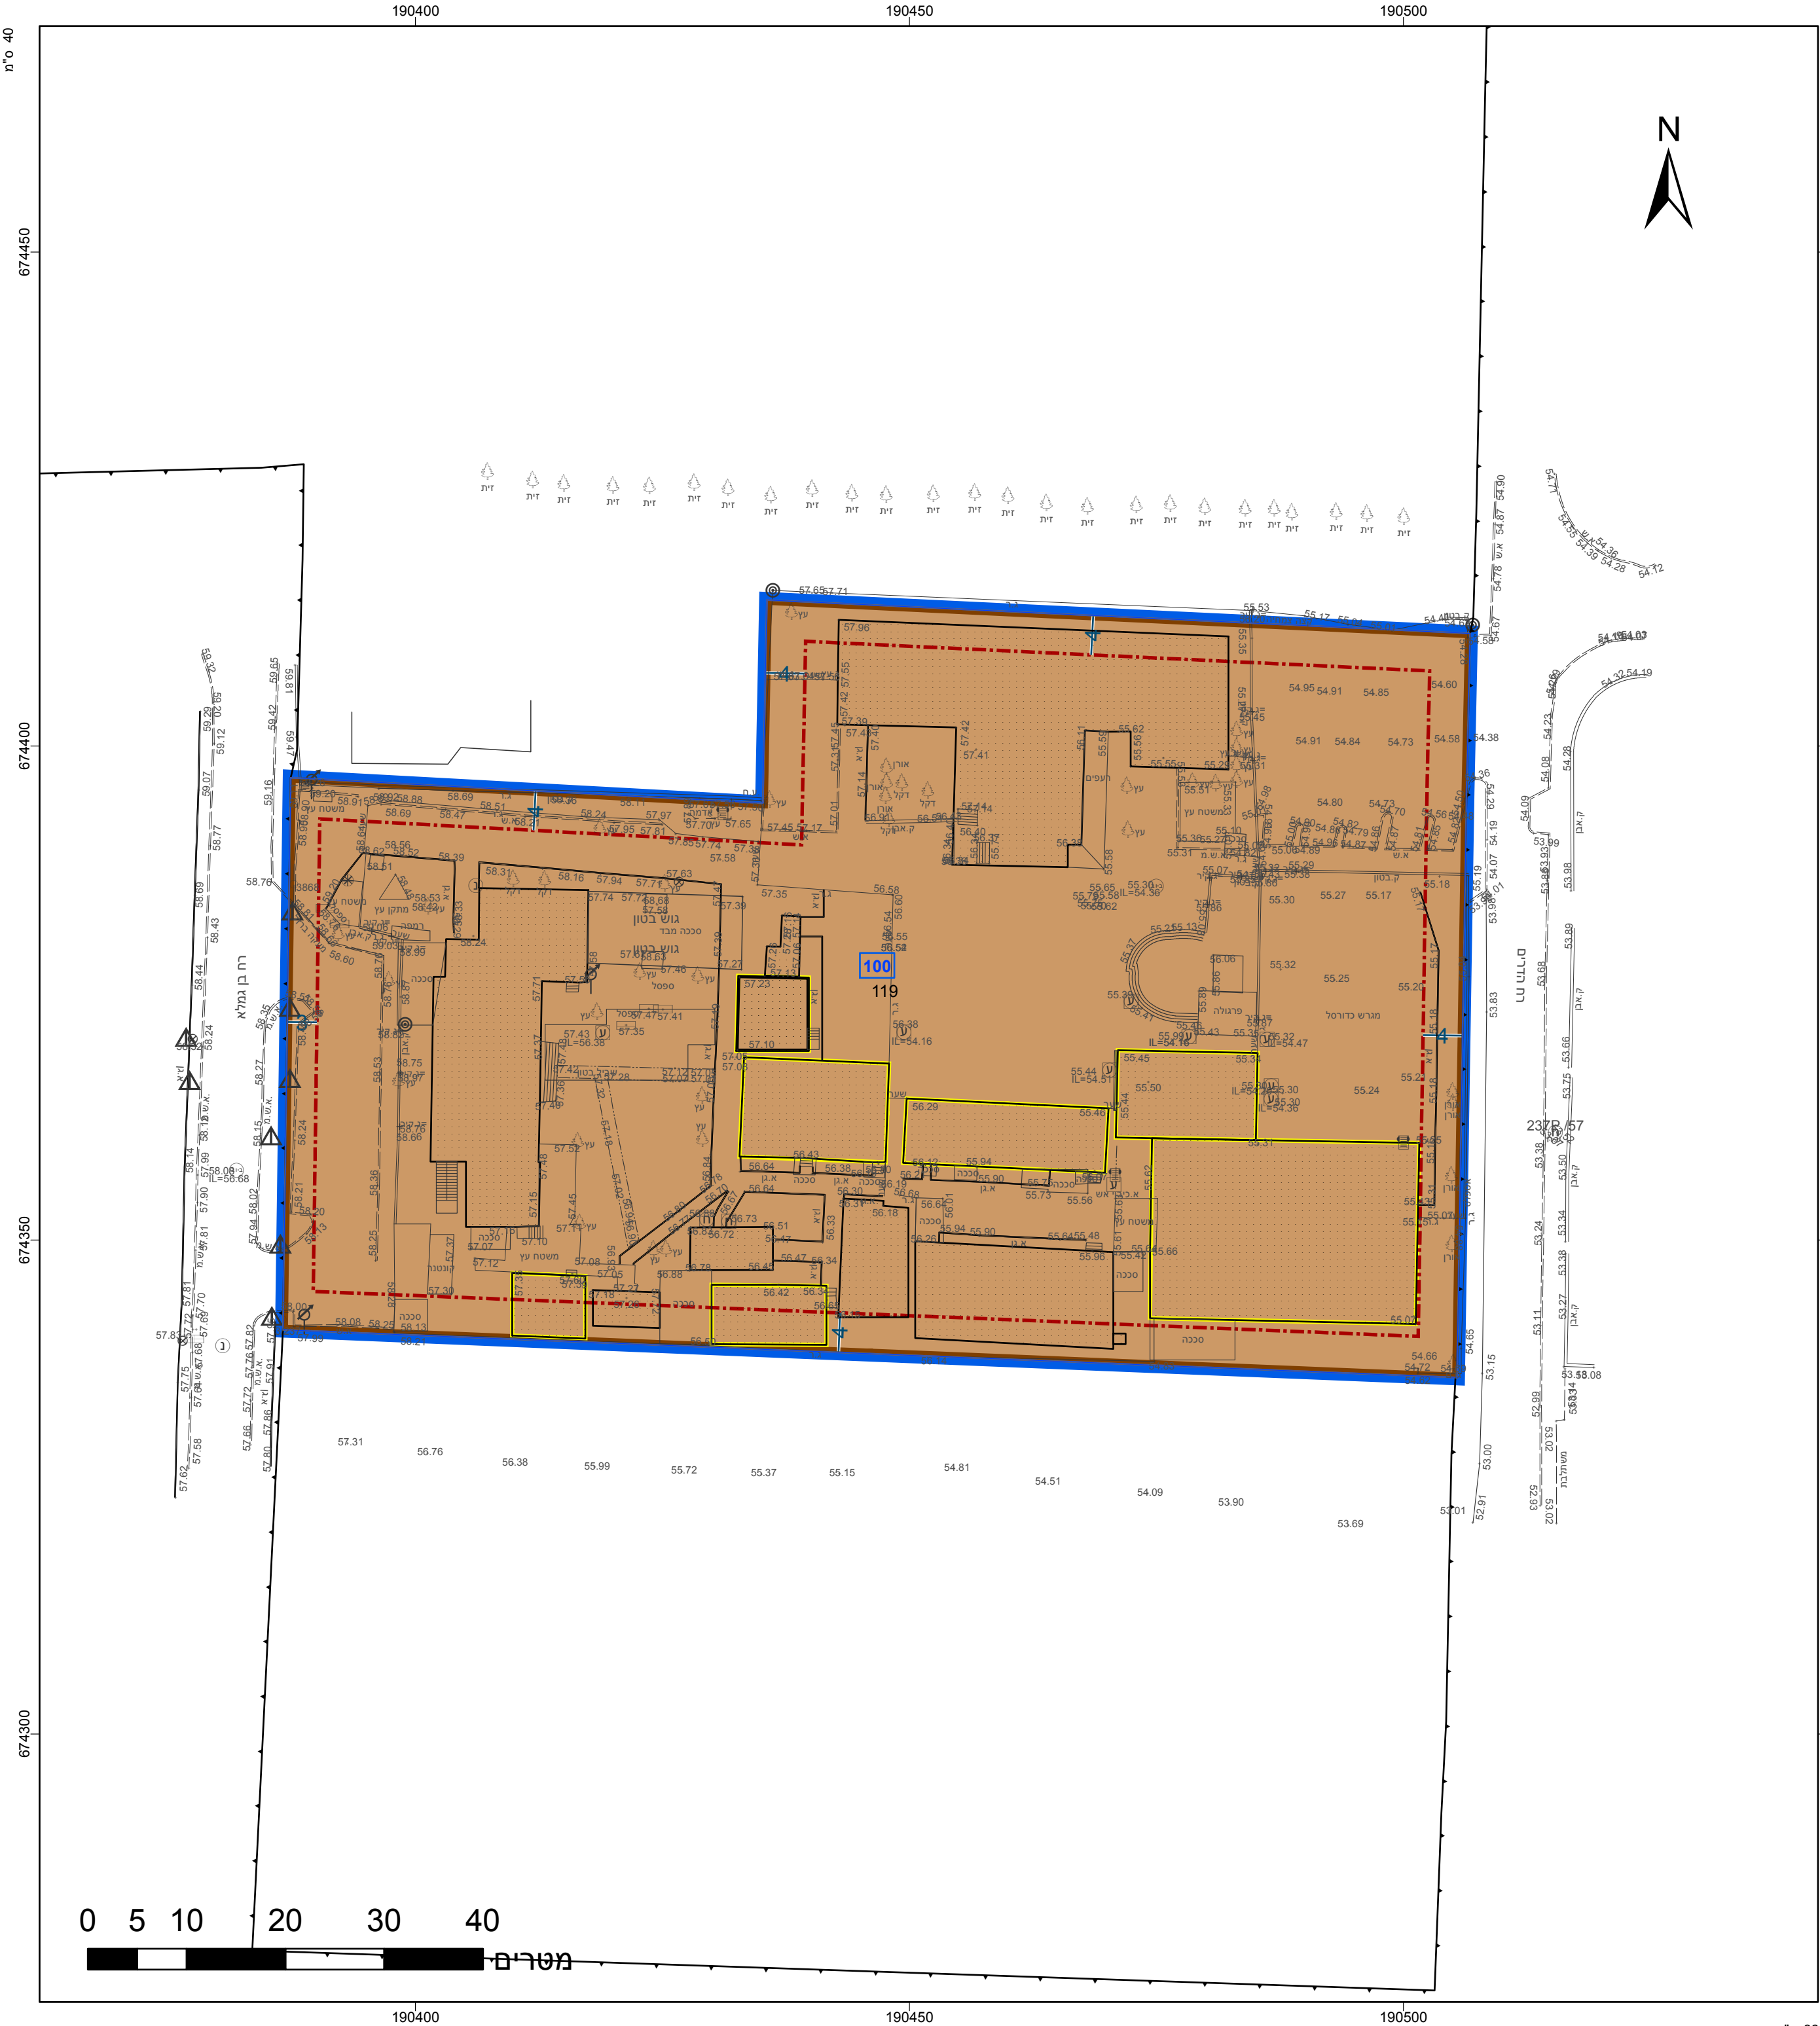

מקרא

מבנים ומוסדות ציבור לחינוך

מבנה להריסה

קו-בנין

מידות

מבנים ומוסדות ציבור לחינוך

מבנה להריסה

קו-בנין

מידות

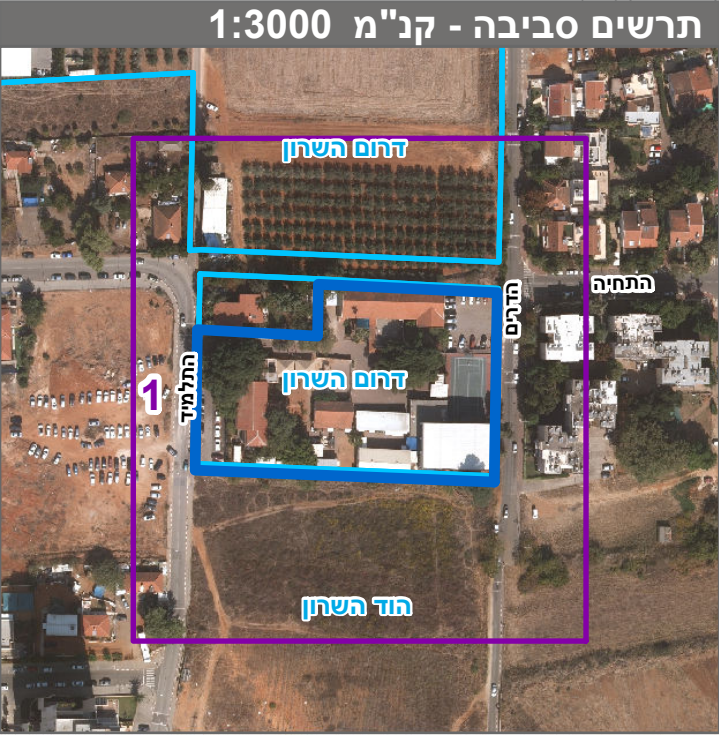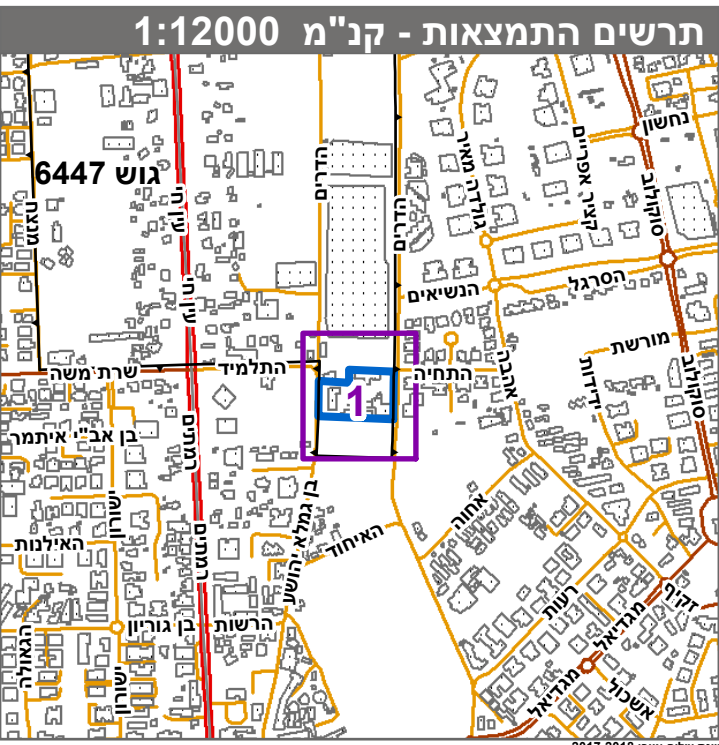

חוק התכנון והבנייה, התשכ"ה - 1965			
תכנית מתאר מקומית			
מס' 417-0789644			
תוספת זכויות בניה למבני ציבור			
בגוש 6447 חלקה 119 - שד/מק/238			
תשריט מצב מוצע			
גיליון 1 מתוך 1			
מחוז	מרכז	מרחב תכנון מקומי	דרום השרון
רשות מקומית	דרום השרון	כפר מל"ל	
תכנית בסמכות	מקומית	ללא איחוד וחלוקה	
איחוד וחלוקה	תכנית שמכונה ניתן להציא היתרים או הרשאות	11	
מונה תדפיס התשריט	מועד הפקה	22/01/2020	11:05
שטח התכנית	8.034 דונם	קנה מידה	1:500

אישורים בתכנית מס' 417-0789644

שמות*			
מגיש התכנית	עדה מקומית	תאריך: ועדה מקומית דרום השרון	
עורך ראשי	עדה מקומית	יובל גולדברג	
יזם	עדה מקומית	תאריך: גולדברג אדריכלים בע"מ	

מגיש התכנית	עדה מקומית
עורך ראשי	עדה מקומית
יזם	עדה מקומית

בעלי ענין בקרקע*

טבלת גושים וחלקות*			
מספר גוש	מספר חלקות	מספר חלקות	מספר חלקות
6447	119	119	119

* הרשמה המלאה מפורטת בהוראות התכנית / בהודעה שפורסמה בעיתונות וברשומות			
הרשמה מצהיר בזאת כי המפה הטופוגרפית/המצבית המהווה רקע לתכנית זו, נערכה על ידי	יום 03/09/19	הוא הוכנה לפי הוראות נוהל מבא"ת ובהתאם להוראות החוק ולתקנות הממדיים שבתוקף. דיוק הקו הכחול והקדסטר-מדודה גרפית	
סמעתן סרג'י	964	מספר רישון	חתימה
שם המודד	מספר רישון	חתימה	תאריך