


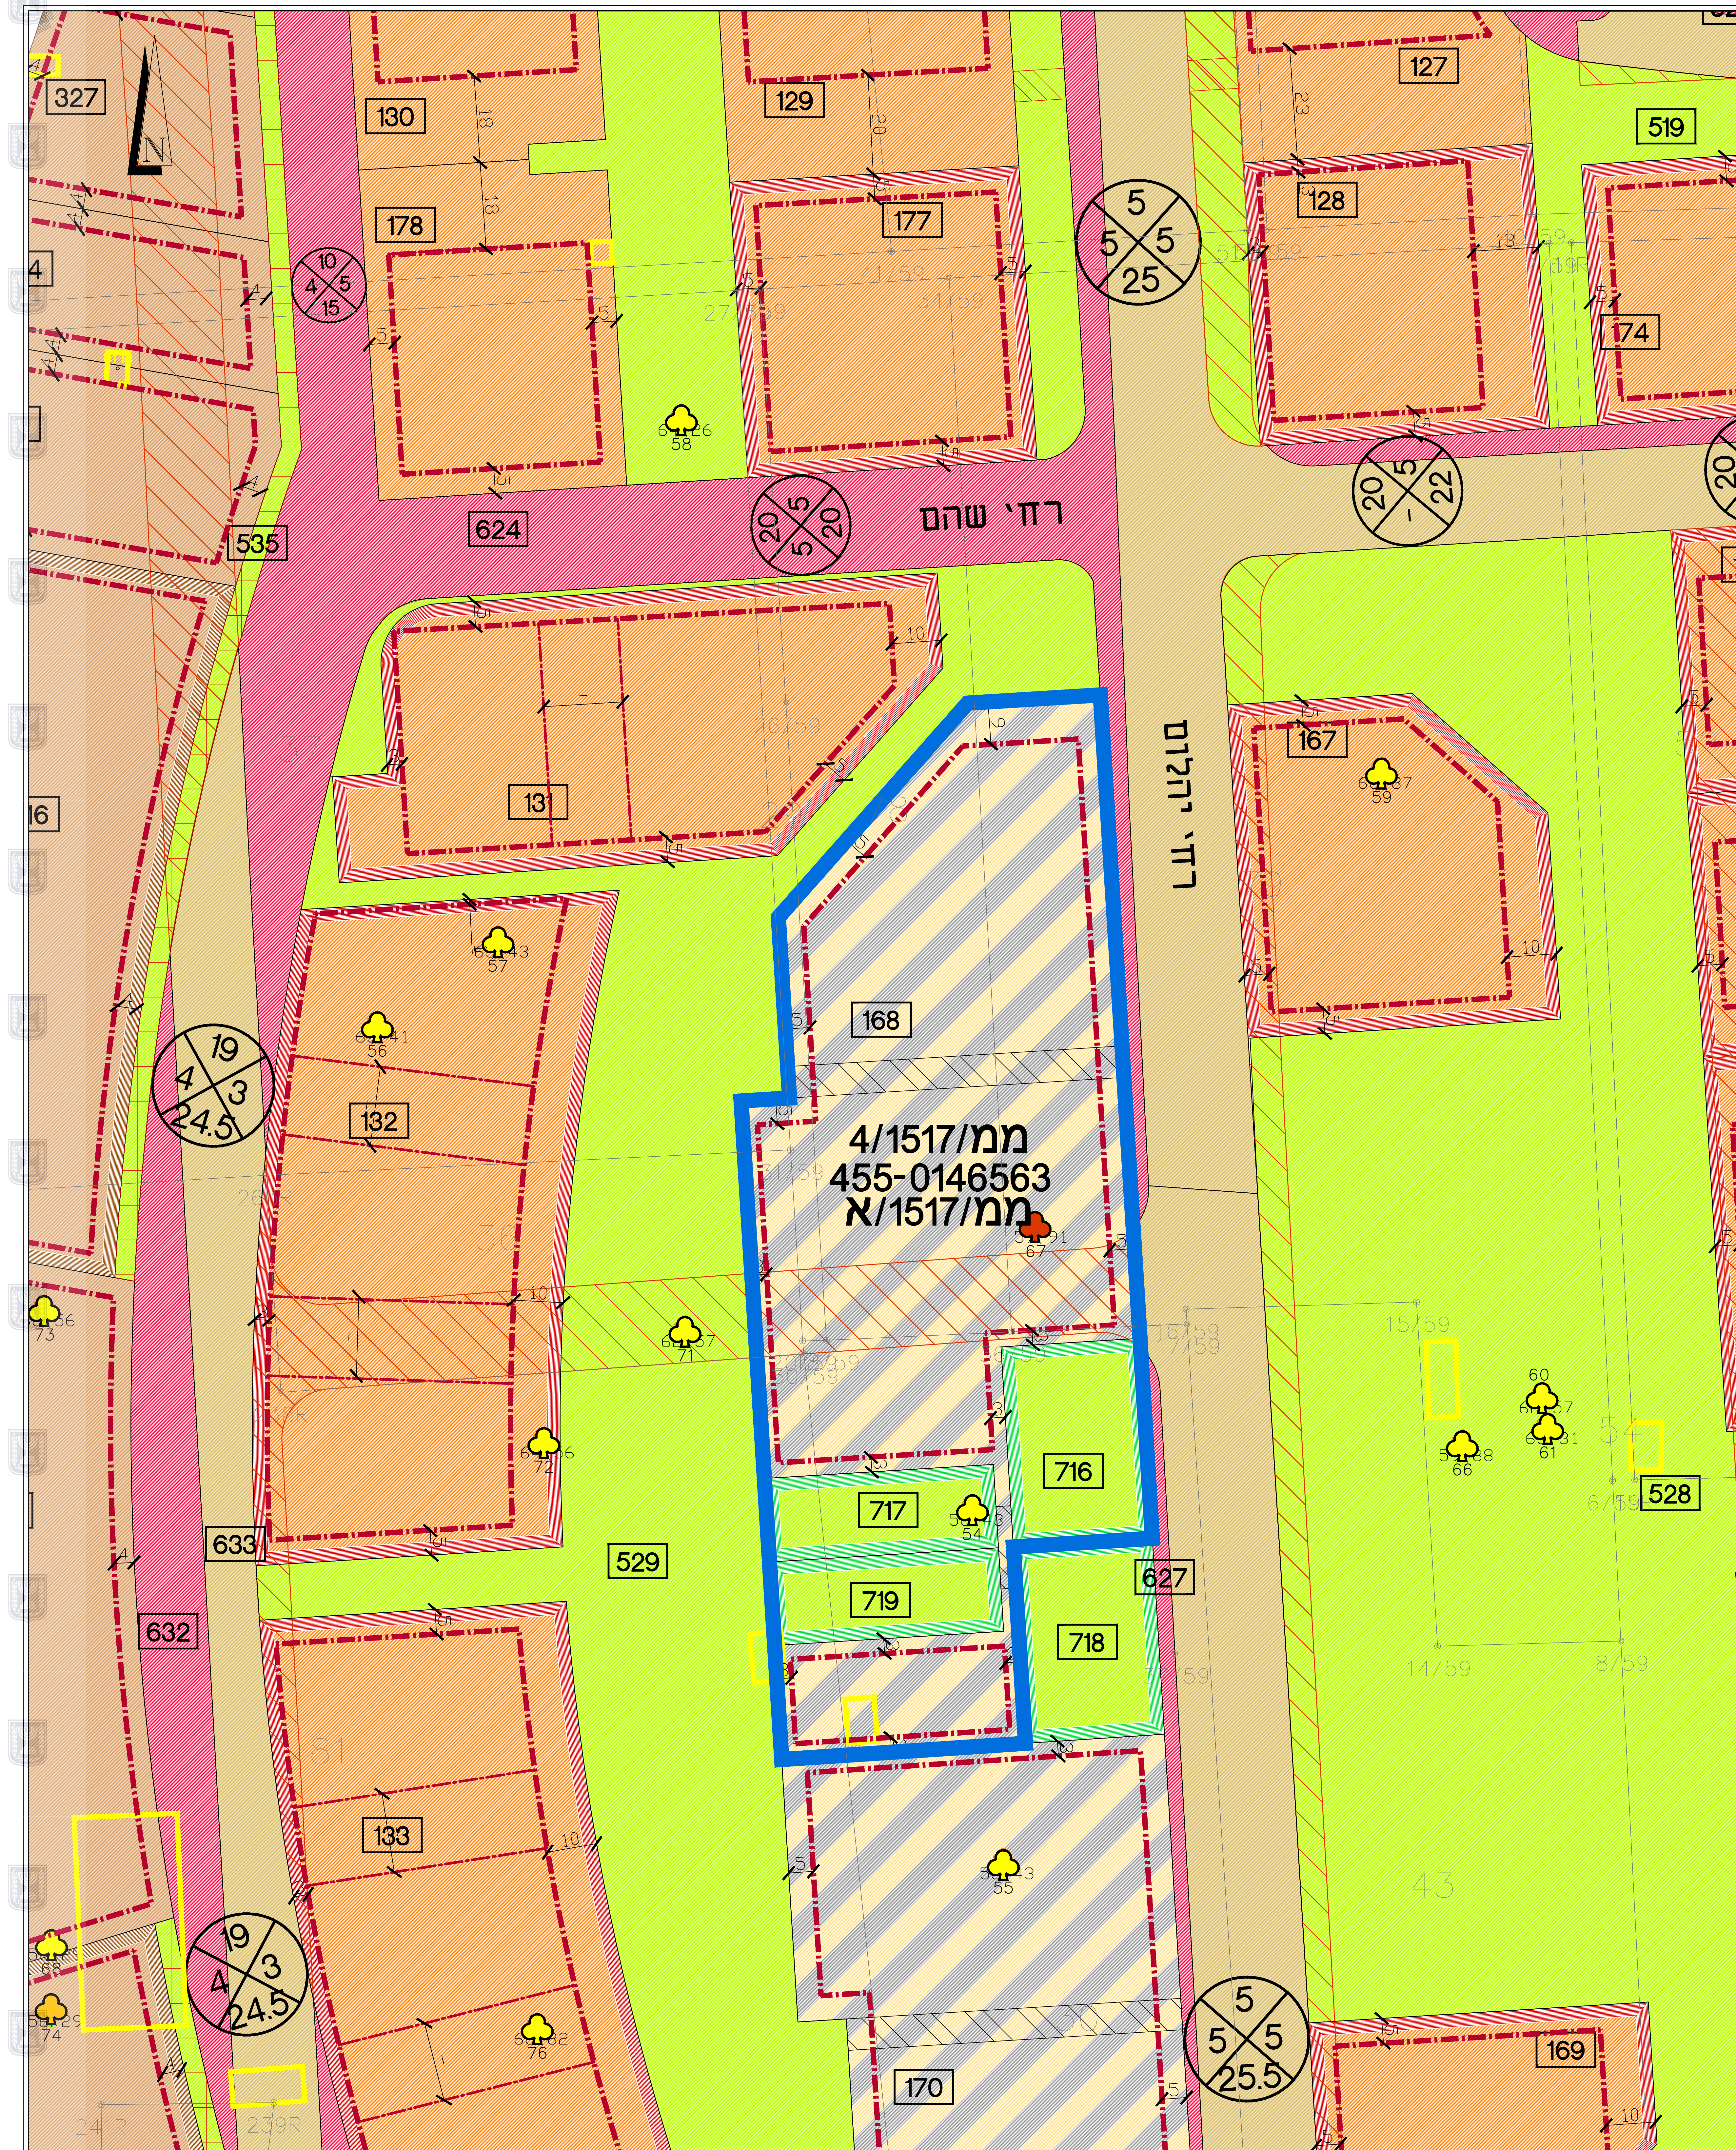

מצב מאושר קנ"מ: 1:500

מקרא מצב מוצע:

כנית

ש ומספרו

לכה ומספרה

א. שנים ומחפרו

ר

7

210

710 27 117 015

721 12007 HR

11

הר"ס

צִיּוֹם לַעֲקִירָה

צ'ים לשימור

צים להעתקה

מספר התוכנית:

רמת דיוק הקו הכחול והקדסטור :
1 - מדידה גרפית

2 = קו כחול (בלבד) ברמה אנליט

9 = 3 + 3 + 3

המדידה המקורית:
הריני מצהיר ב

המצבית המהווה רקע לתוכנית זו, נערכה על ידי

01.10.2017 ביום:

והיא הוכנה לפי הוראות נוהל מבאית ובהתאם
לדרישות רפוא ולתכנית המעקבים שבסיומה

הוא לא היה מוכן להיכנע, והוא לא היה מוכן להיכנע.

שם המודד: _____
 גשניד בריי מודד מוסמך: _____

מספר רישון : 570

_____ : (R) _____

לפירוט נוסף יש לפנות להוראות התכני

טבלת גושים וחלקות*

מספר גוש	חלק/כל הגוש	מספרי חלקות בשלמותן	מספרי חלקות בחלקיותן
----------	-------------	---------------------	----------------------

21-30,36-37,78,79,81	חלק	4041
----------------------	-----	------

שמות ואחריות:

שמות וזתימות:

שם:	אדרי ישראל רוזיו
-----	------------------

תאריך: _____	עוד
רוזין אדריכלים	התוכנית