




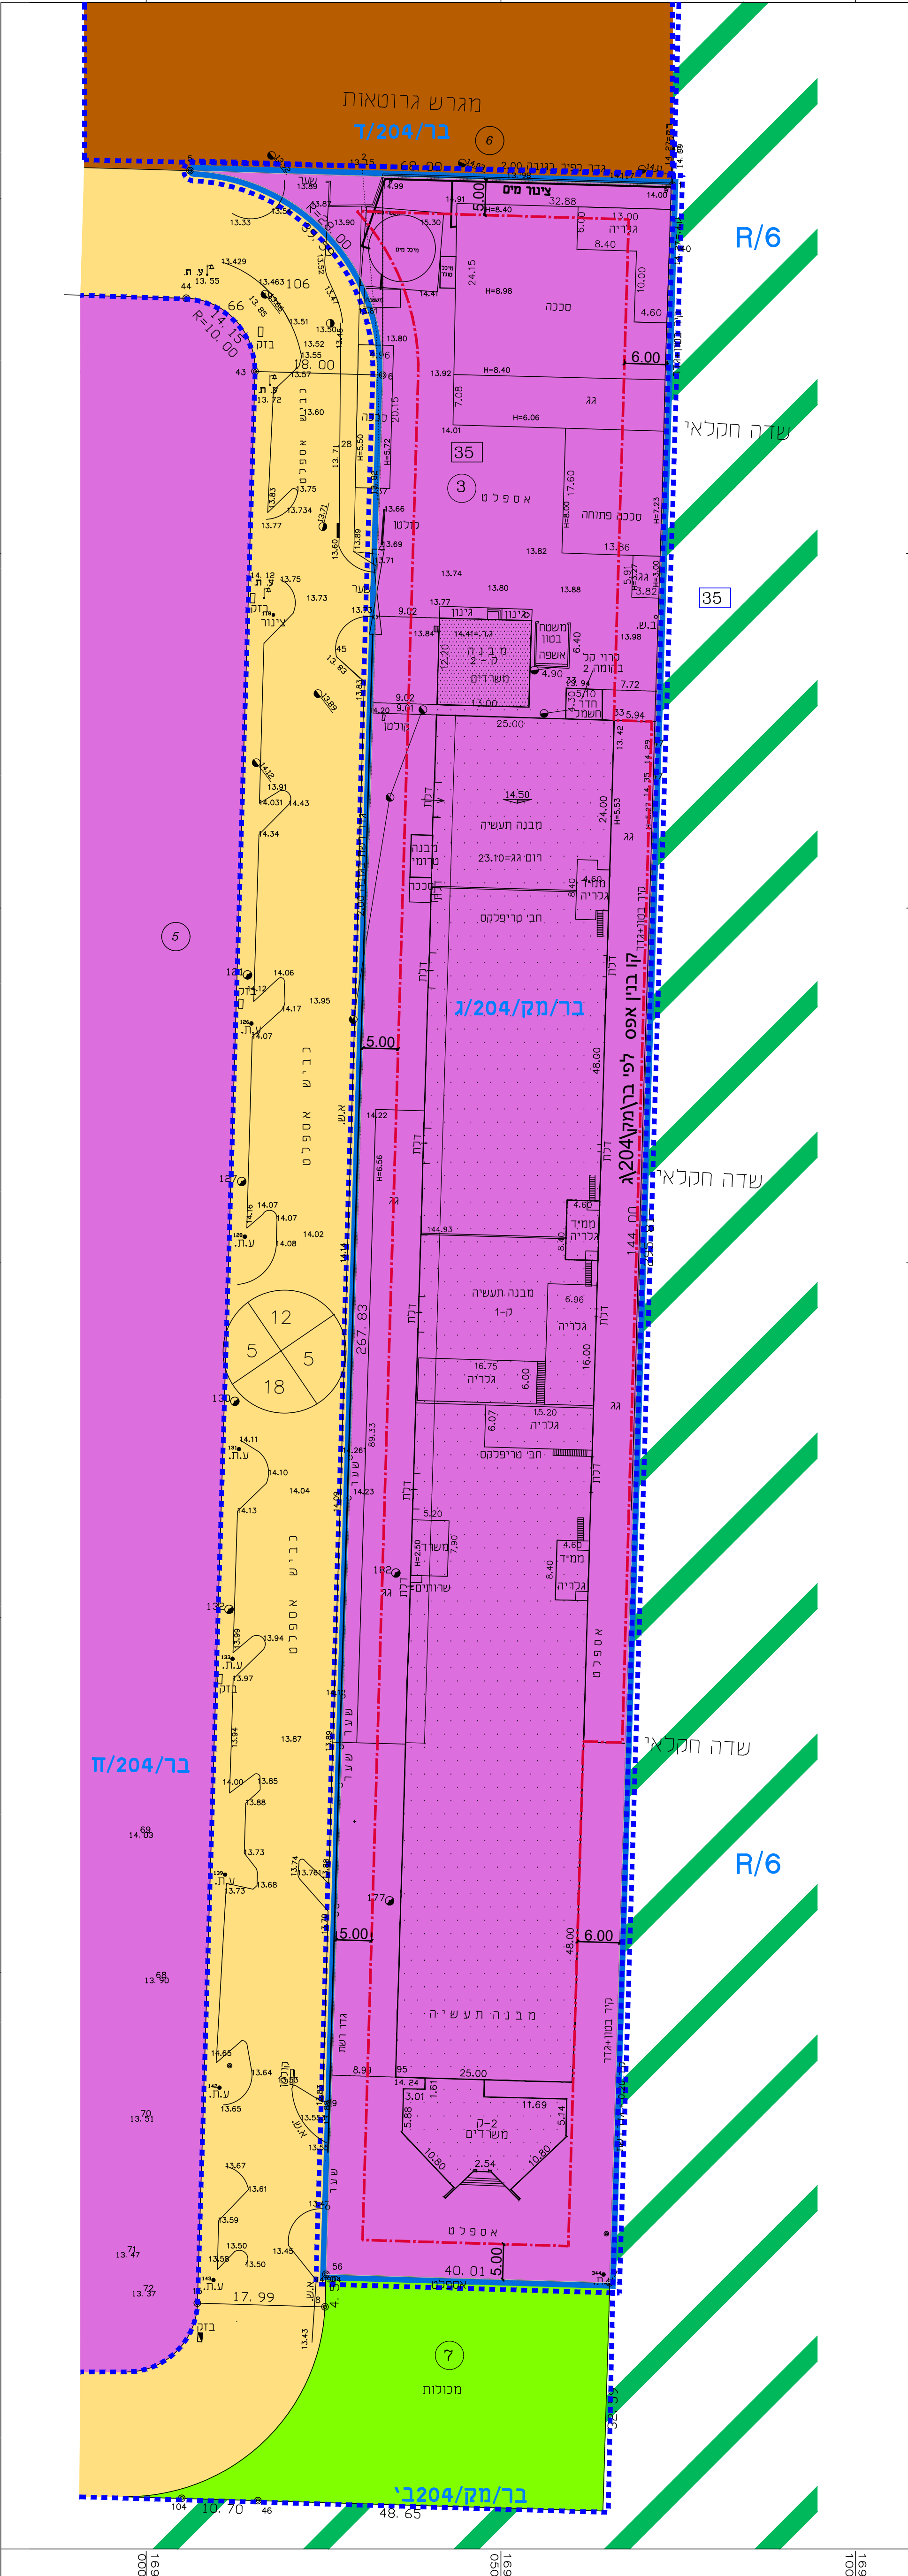

תרשים סביבה עפ"י יעודי קרקע
קנ"מ 1:2500

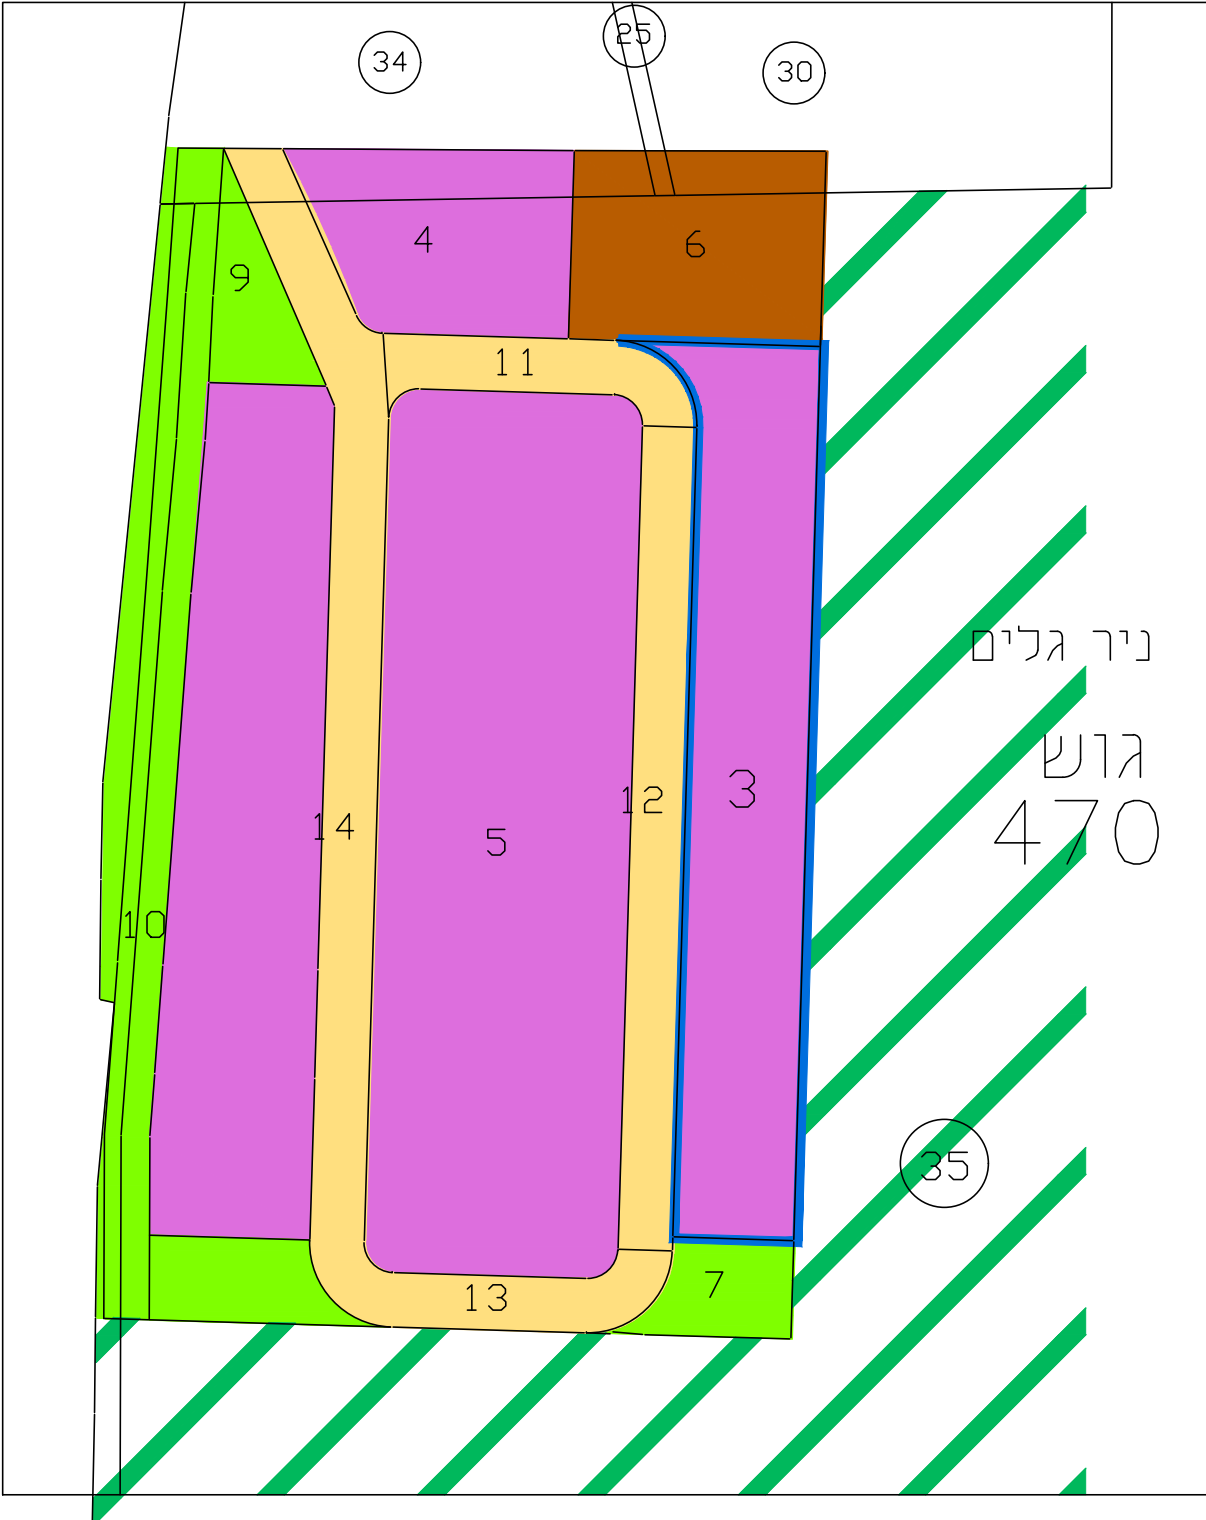

- מקרא**
- גבול התכנית
 - קו בנין
 - תעשייה ומלאכה
 - שטח חקלאי
 - שטח ציבורי פתוח
 - אזור מבני ציבור
 - דרך קיימת
 - גבול תכנית מאושרת

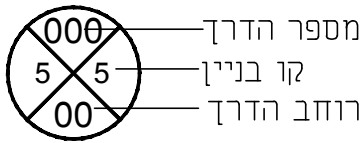

חוק התכנון והבנייה, התשכ"ה - 1965 תכנית מפורטת	
מס' 456-0751487	
בר/מק/204/ג'1 מיכלי טריפלֶקס-שינוי קווי בנין	
תשריס מצב מאושר גליון 1 מתוך 1	
מחזור	מרכז
מרחב תכנון מקומי	שורות
רשות מקומית	חבל יבנה
שטח התכנית :	12,026 מ"ר
שם הנספח	קנ"מ
מצב מאושר	1: 500
תרשים סביבה	1: 2500
תרשים התמצאות	1: 10,000

גושים וחלקות בתכנית:

גוש	סוג חגוש	חלקות בשלטותן	חלקי חלקות
470	מוסדר		35

תאריך: 14/07/2019

שמות וזוהימות:			
שם:	בלומה נסים-ביטורניצקי	שם:	ד"ר שמואל באר יענקל
שם:	ד"ר שמואל באר יענקל	שם:	ד"ר שמואל באר יענקל
שם:	ד"ר שמואל באר יענקל	שם:	ד"ר שמואל באר יענקל

תרשים התמצאות קנ"מ 1:10,000

