

חוק התכנון והבנייה, התשכ"ה - 1965
תכנית מפורטת

מס' 413-0745927

רצ/מק/ו/ו/ו/56
מנדלי פינת כצנלסון

תשריט מצב מאושר גליון 1 מתוך 1

מחוז	מרכז
מרחב תכנון מקומי	ראשון לציון
רשות מקומית	ראשון לציון
שטח התכנית :	510 מ"ר

שם הנספח	קנ"מ
מצב מאושר	1: 250
תרשים סביבה	1: 2500


גושים וחלקות בתכנית:

גוש	סוג הגוש	חלקות בשלמותן	חלקי חלקות
3945	מוסדר	400	


תאריך: 05/06/2019

שמות וזיהומות:

שם:	בלגה נסים ביסטריצקי
	רח' שוהם 5 באר יעקב
מסלול:	08-6727338
פיקס:	08-6727338
חוקל:	bluna@zahav.net.il

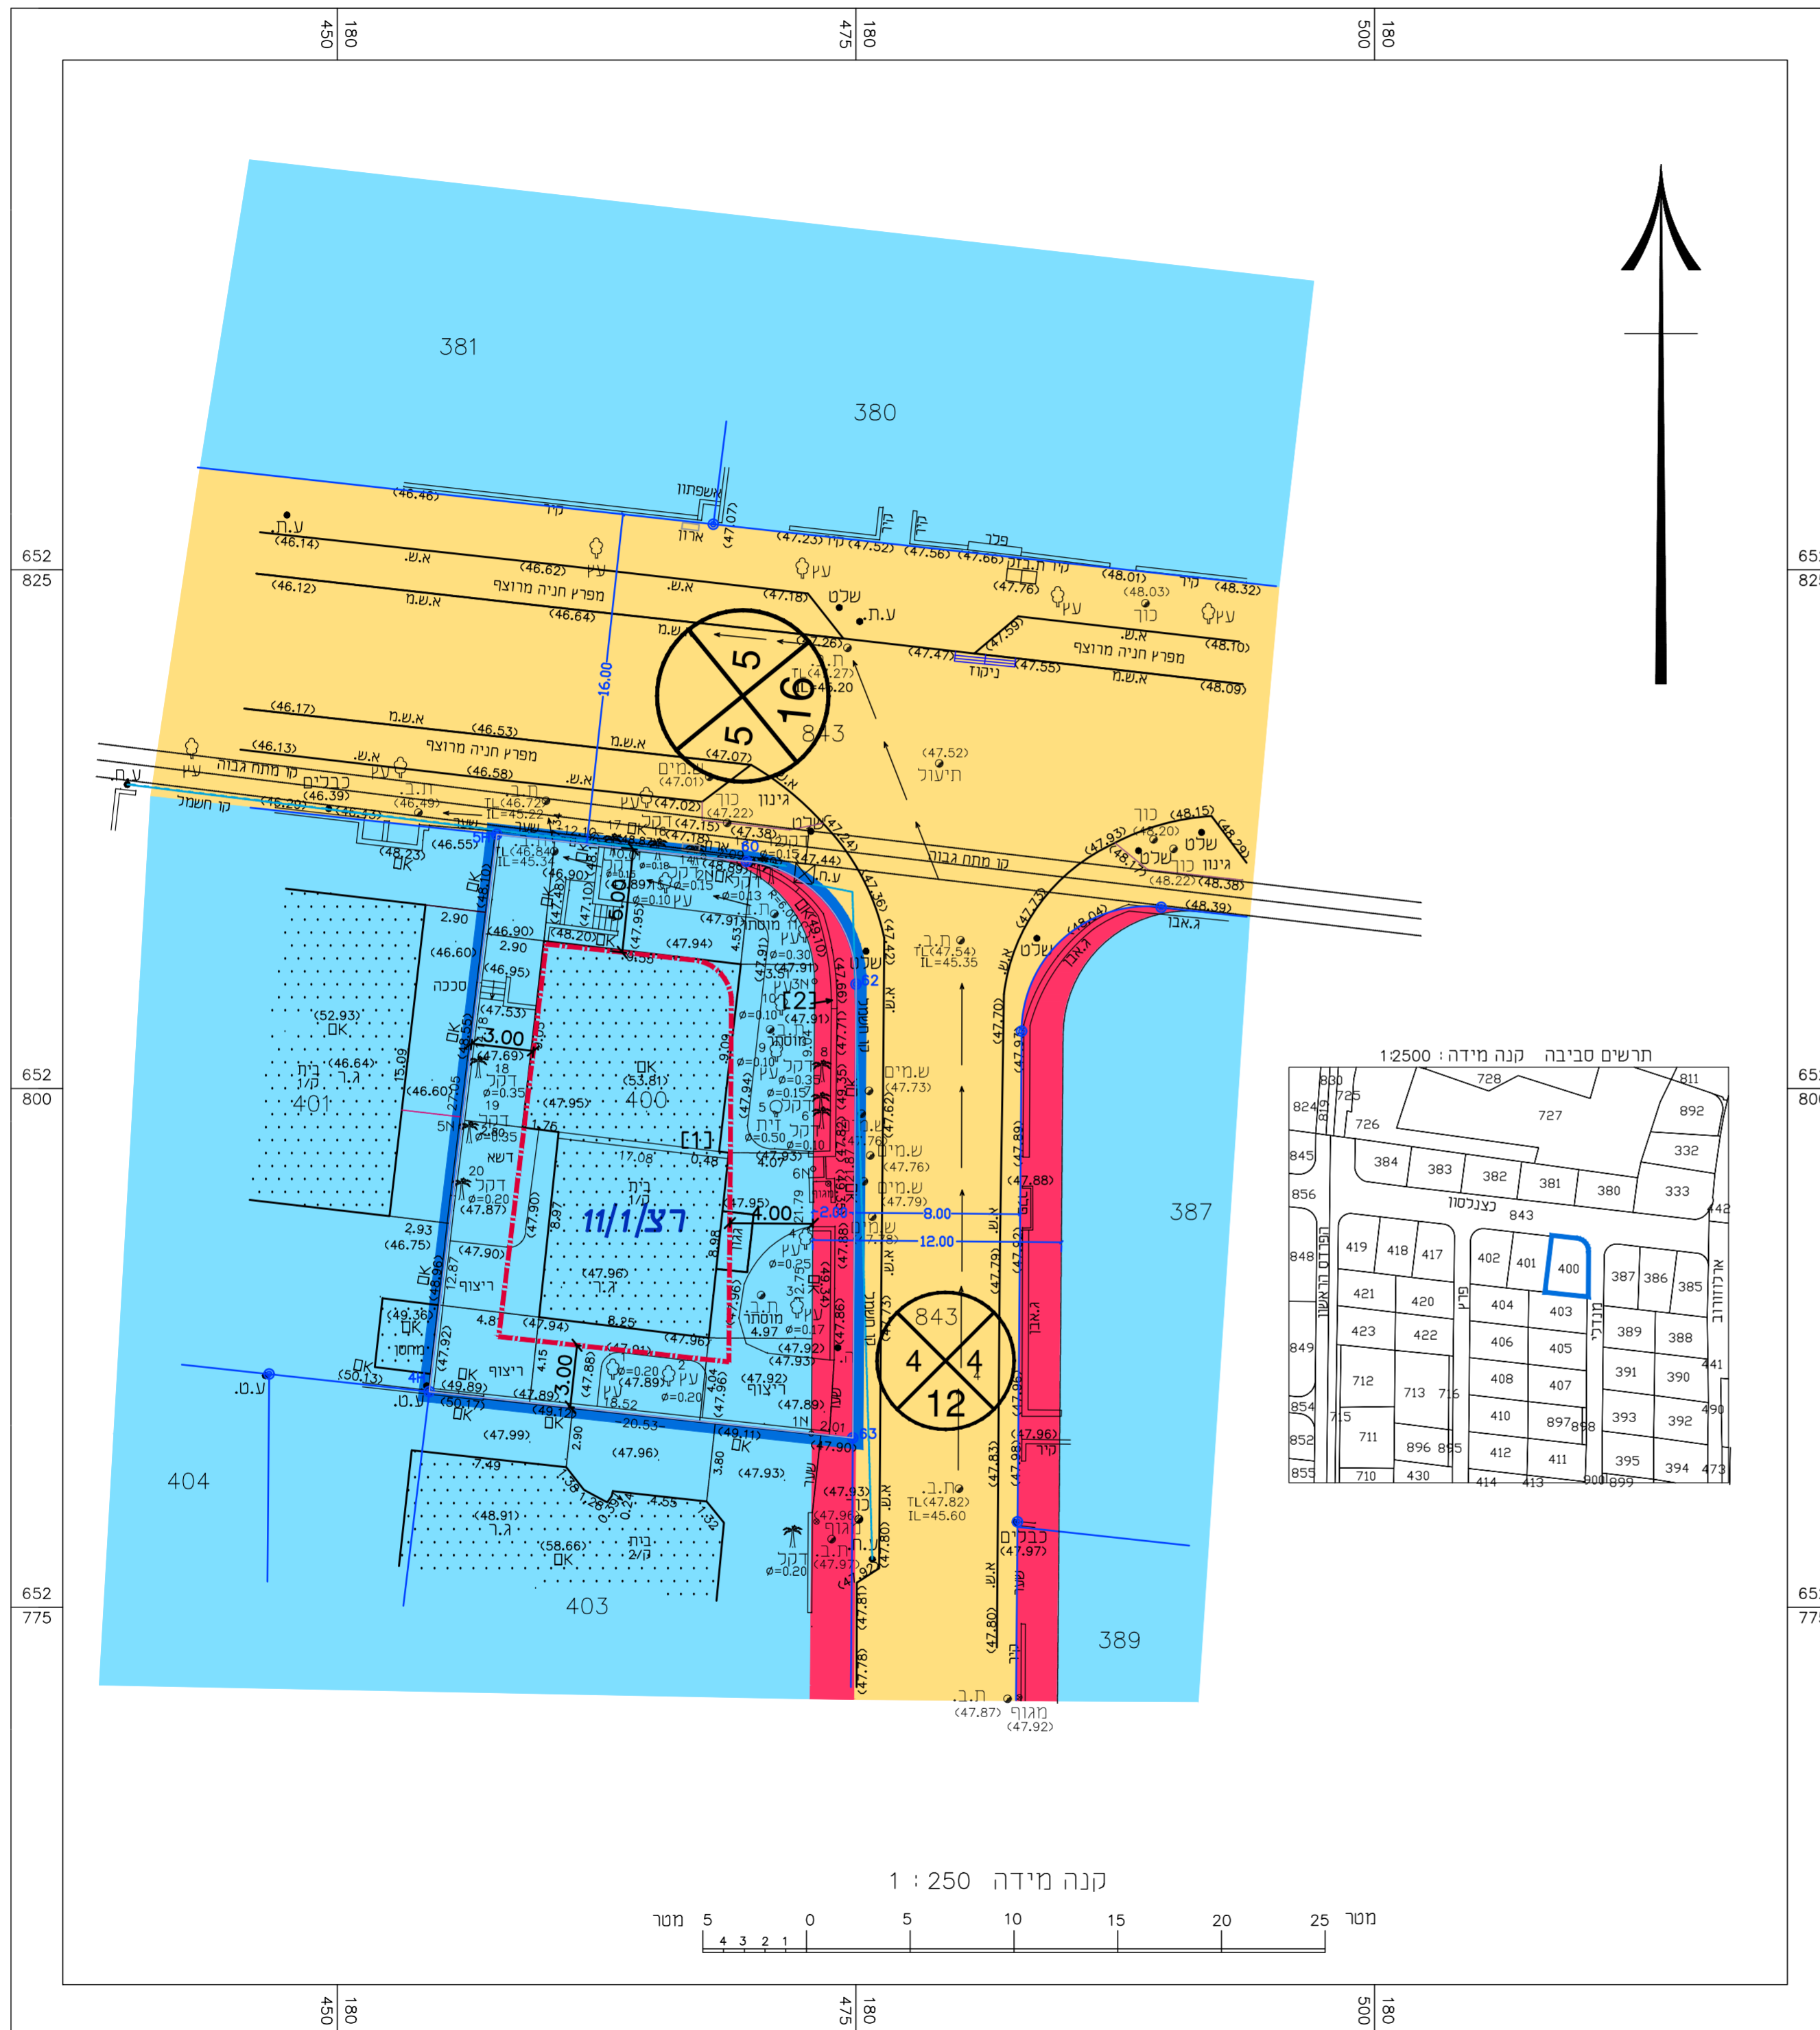

- מקרא**
- גבול התכנית
 - קו בנין
 - אזור מגורים ב'
 - דרך קיימת
 - דרך מוצעת או הרחבה מוצעת של דרך

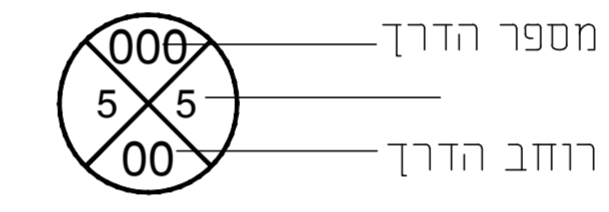

* יעודי קרקע שלא לפי מבא"ת

