תכנית 411-0752105 נספח מצב מאושר 07:56:08 22/09/2019

חוק התכנון והבנייה, התשכ"ה - 1965
תכנית מפורטת

מס' התכנית 411-0752105

שם התכנית
מתחם צופני

מצב מאושר גליון 1 מתוך 1

שם הנספח	קנ"מ
מצב מאושר	1:250
-	
תרשים נוסף	-
תרשים נוסף	-
תמונה נוספת	-

תאריך \ 04\2019

שמות וחתימות :

יזם התוכנית	שם: אברהם צופני	חתימה:
	כתובת: רח הדקל 19, מושב יגל	
	מקום: 08-9295321 טל: avrahamchapany@gmail.com	
	שם:	חתימה:
	כתובת:	
	מקום: טל: דוא"ל	

מגיש התכנית	שם: אברהם צופני	חתימה:
	כתובת: רח הדקל 19, מושב יגל	
	מקום: 08-9295321 טל: avrahamchapany@gmail.com	

בעל עניין בקרקע	שם:	חתימה:
	כתובת:	
	מקום: טל:	
	שם:	חתימה:
	כתובת:	
	מקום: טל:	
בעל עניין בקרקע	שם:	חתימה:
	כתובת:	
	מקום: טל:	
	שם:	חתימה:
	כתובת:	
	מקום: טל:	

עורך התוכנית	שם: רחל מייטליס	חתימה:
	כתובת: רח' החבצלת 6 קיראון	
	מקום: 03-6357552 טל: 03-6357552 דוא"ל: rachelmeitlis@013net.net	
מודד	שם: לאוניד קיפמן	חתימה:
	כתובת: מודד מוסמך מ.ר. 832 ת.ד 2139 פתח תקוה 49193	
	מקום: 03-9310021 טל: דוא"ל:	

שמות וחתימות:

עורך התוכנית	שם: רחל מסליס	חתימה:
	תאגיד: רחל מרים מסליס	

מקרא מצב מאושר

- גבול התכנית
- דרך מאושרת
- שטח ציבורי פתוח
- אזור מגורים א'
- קו בנין
- גבול תכנית מאושרת
- מבנה להריסה
- 107 מספר חלקה

מספר הדרך / קווי בנין / רוחב הדרך

לוח שטחים

חלוקה 1.
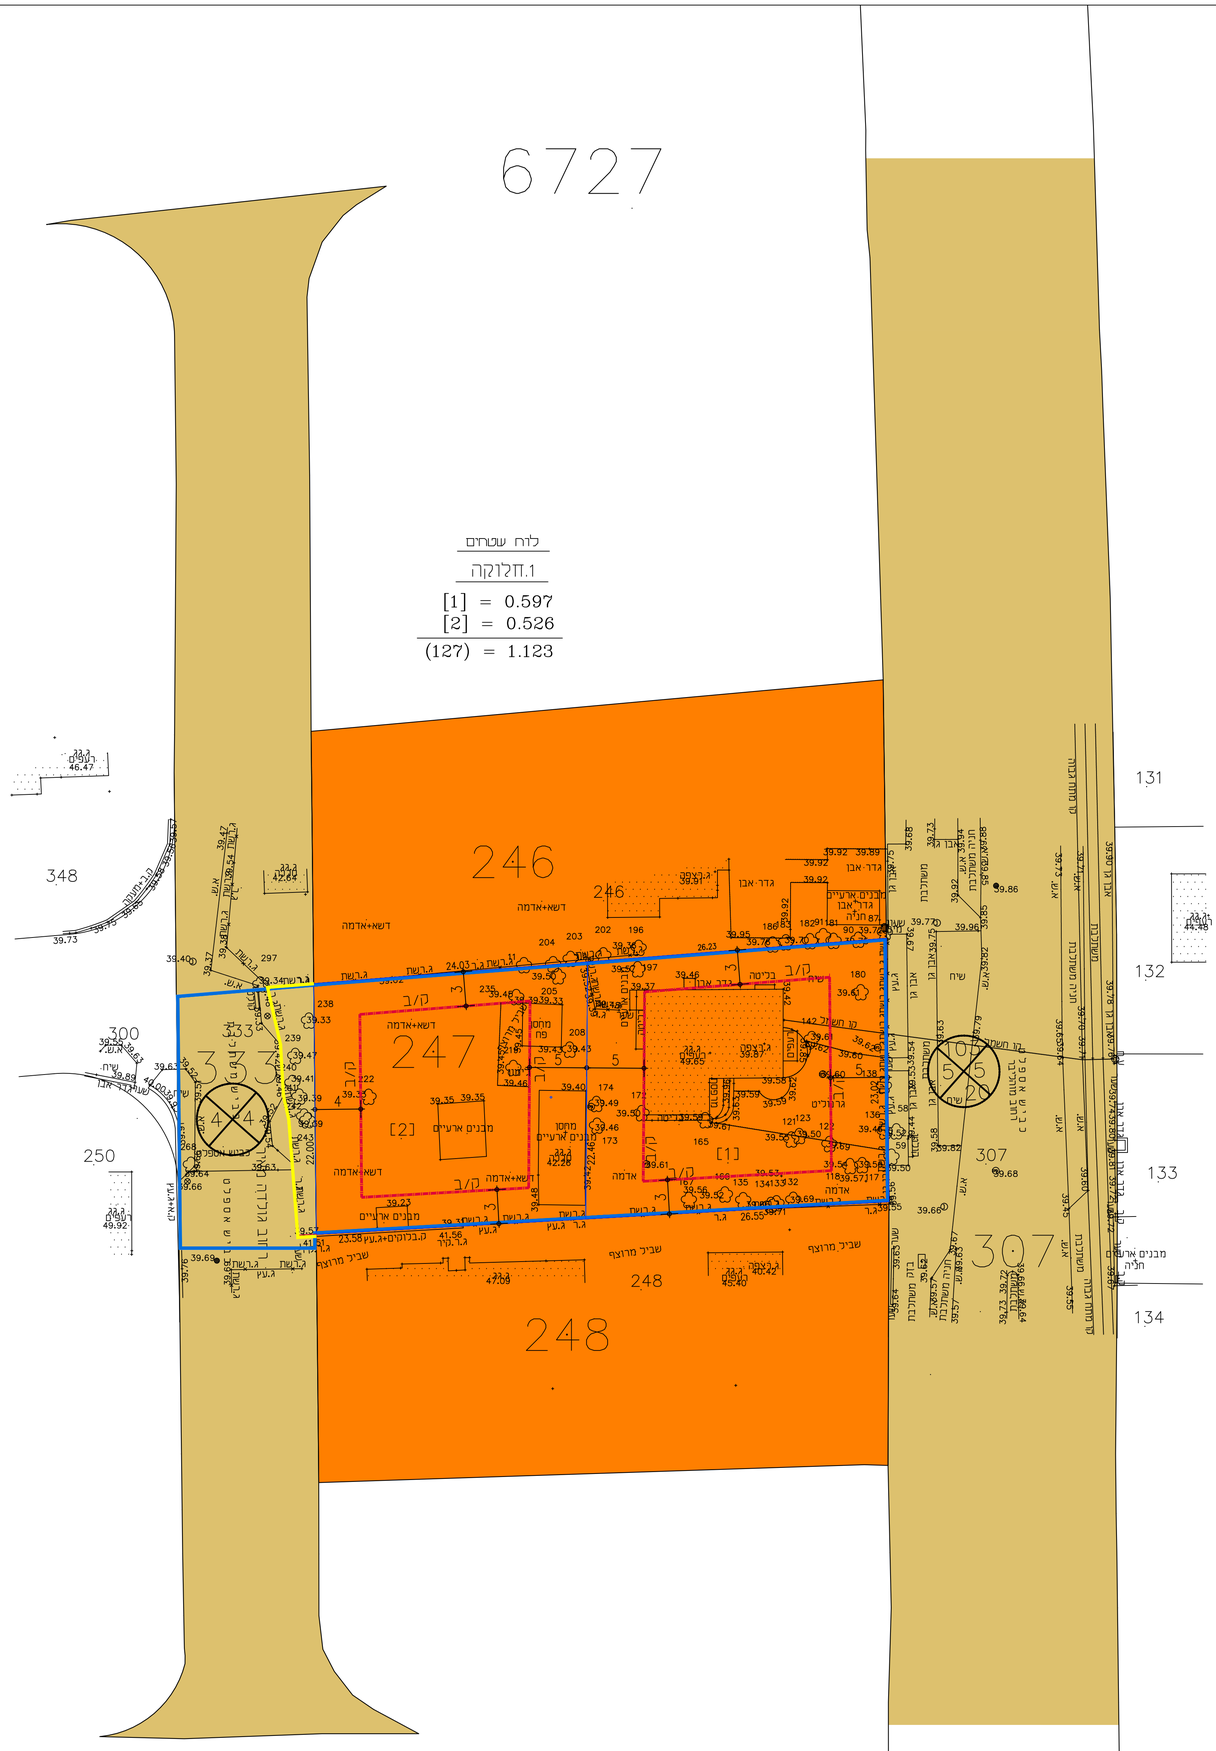
[1] = 0.597
[2] = 0.526
(127) = 1.123