



מצב מאושר	
נספח לתכנית מס' 418-0764357	
מסמך יחידת דיור וחניית בנייה ברחוב העפרוני 12	
נלין 1_ סתד 1_	
תחולח	רקע
תיאר	-
תאריך עריכת תוספת	412.9
קני"מ	1250
חרימים נוספים	קני"מ
חריש סביבה	12500
מסות וחתימות:	
עורך תוספת	מס' רחובות בשארי
חתימה	חתימה

מקרא מצב מאושר

גבול התכנית

מספר תכנית תקפה אפ/1380/1

דרך מאושרת

אזור מגורים ב

שביל לחולכי רגל

בניין קיים

מספר גוש 5019

מספר חלקה 108


גבול חלקה

קו בנין מתכנית קודמת

מס' הדרך

קו בניין

רוחב הדרך

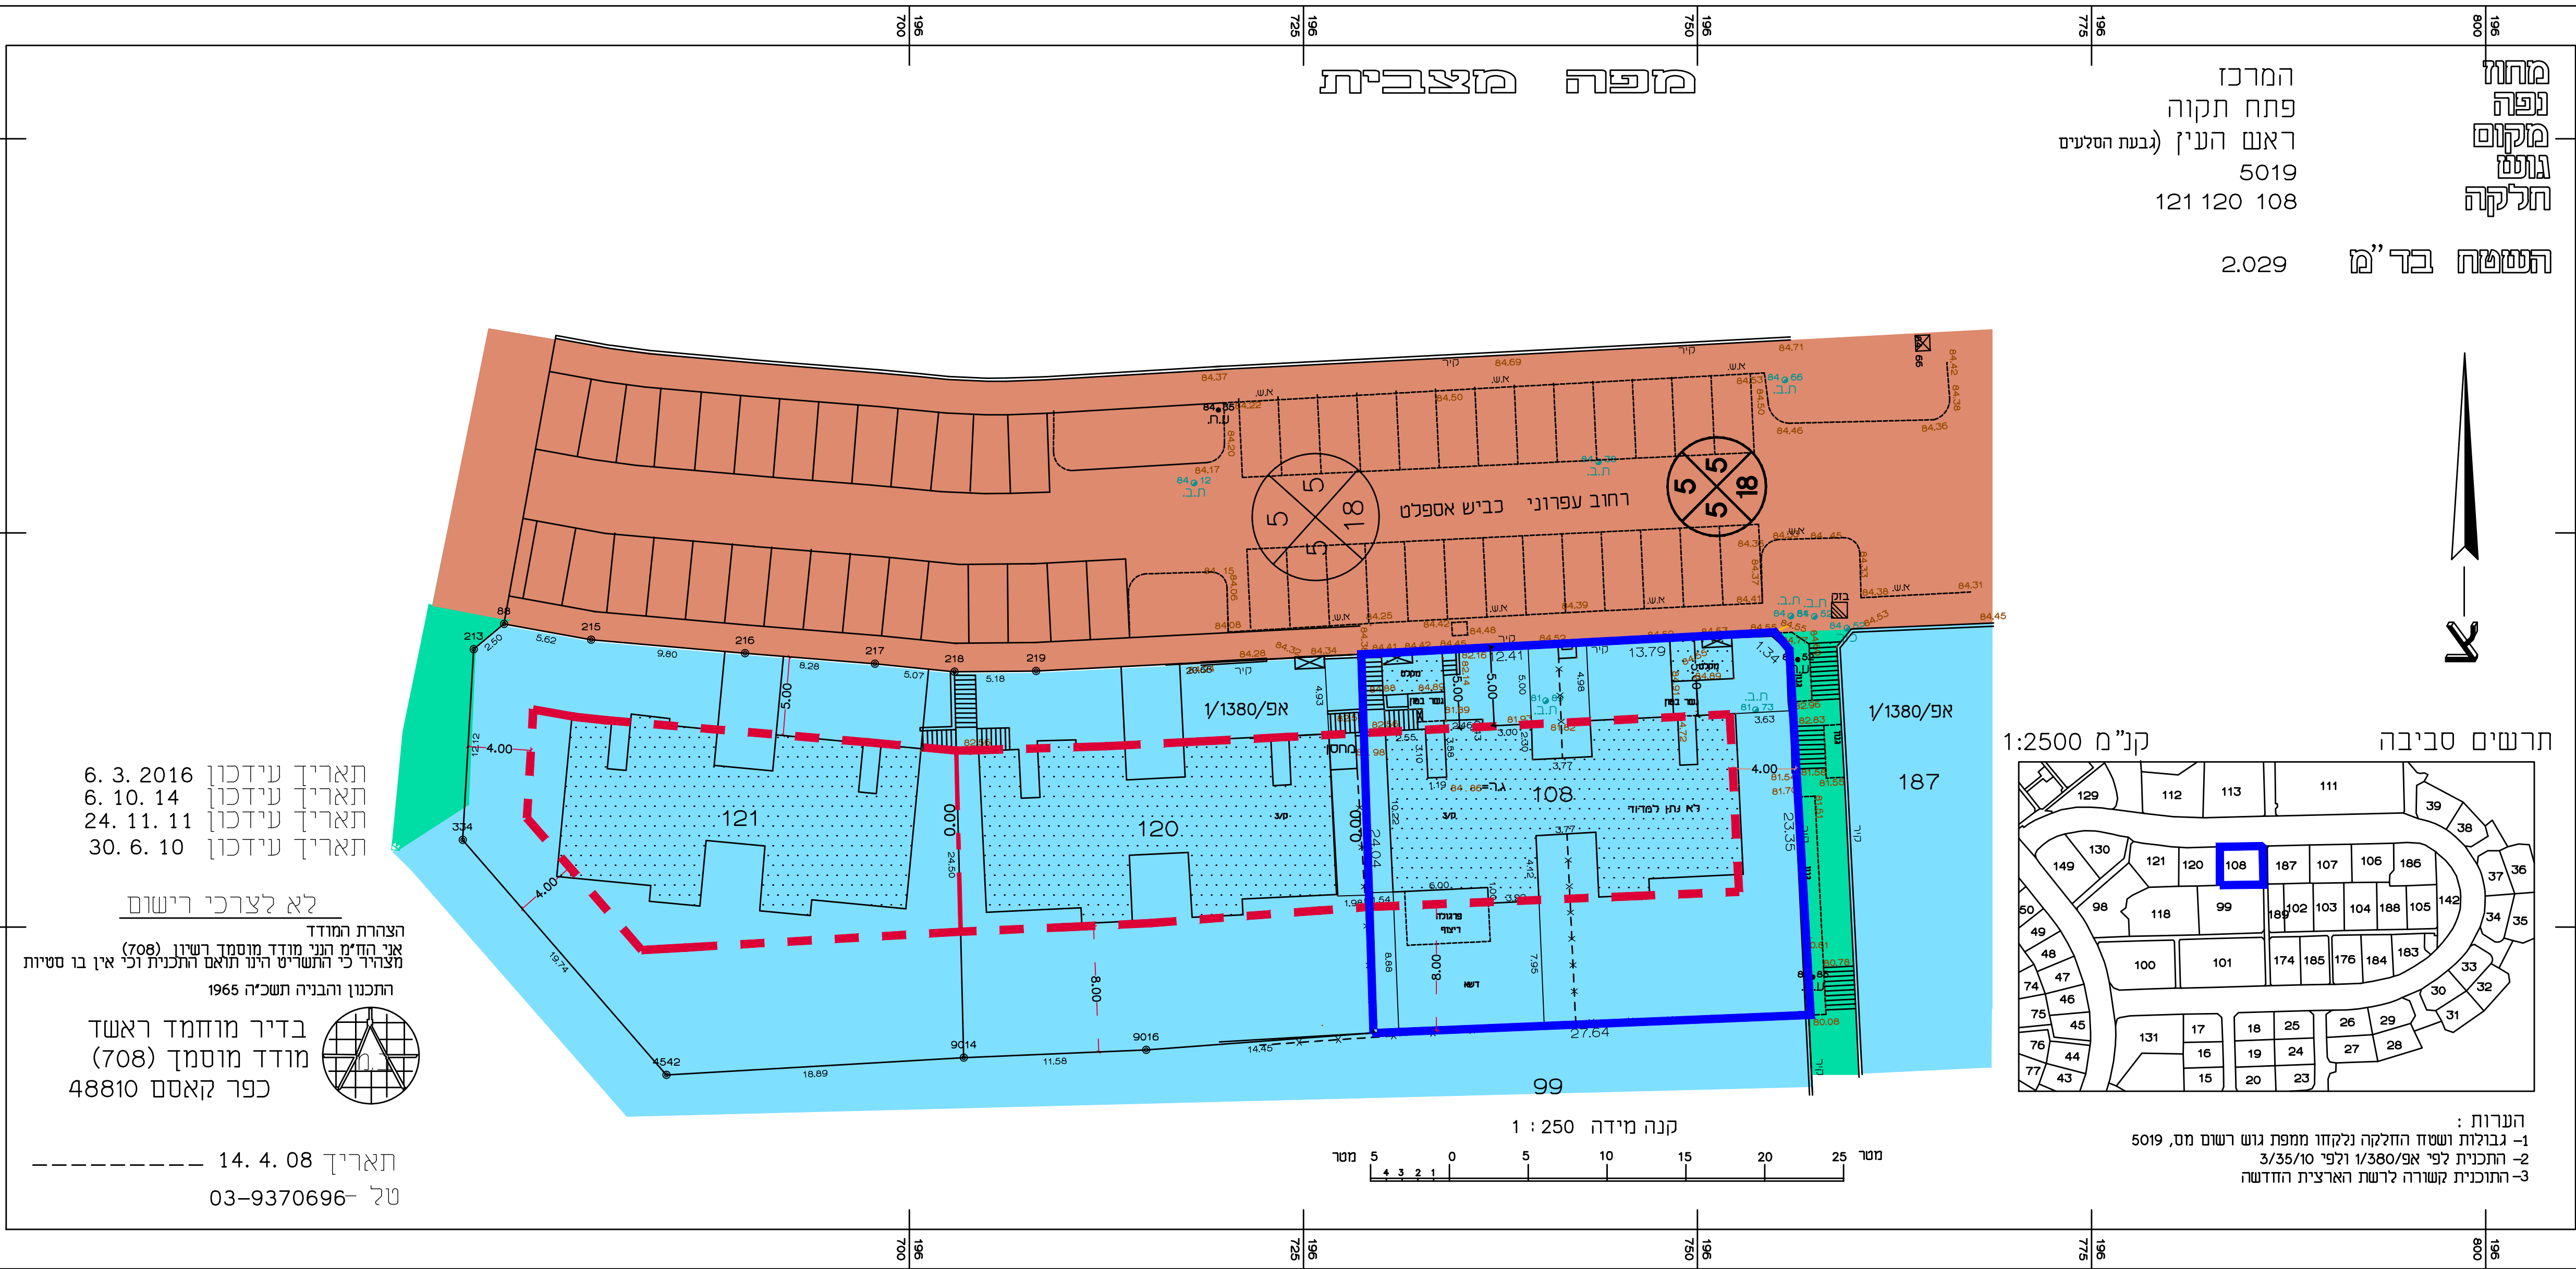

תאריך עידכון 6. 3. 2016
תאריך עידכון 6. 10. 14
תאריך עידכון 24. 11. 11
תאריך עידכון 30. 6. 10

לא לצרכי רישום
הצהרת המודד
אני החתימ הנני מודד מוסמך רשום (708)
מצהיר כי התשרים והנ תואם התכנית וכל אין בו טעויות
התכנית והבניה תשכיל 1965

בדיר מוחמד ראשד
מודד מוסמך (708)
כפר קאסם 48810

תאריך 14. 4. 08
טל -9370696-03

מצב מאושר קנ"מ 1 : 250 (ע"פ תכניות אפ\1380\1)