

תשריט מצב מאושר

נספח לתכנית מס' 414-0538918

רח' 74\6\ג'ו
מקבץ דיור מוגן
דולינסקי 5 רחובות


גליון 1 מתוך 1

תחולה	רקע
תיאור	
תאריך עריכת הנספח	03.07.2018
קני"מ	1:250

שמות ודתימות:	
עורך הנספח	שם: אדריכל סלו בן עמי
כתובת:	הרצל 63 ראשון לציון

מקרא מצב מאושר

-  גבול התכנית
-  קו בנין
-  מגורים ב'
-  מבנים ומוסדות ציבור
-  שטח ציבורי פתוח
-  דרך מאושרת
-  דרך מוצעת
-  מעבר להולכי רגל
-  מגורים רב קומות

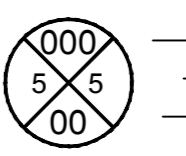


מחוז המרכז
נפה רחובות
מקום רחובות
גוש 3698
חלקה 44 / 45 / 46 / 67
השטח 0.745 / 0.745 / 0.769 / 0.941 ד.מ.
הוכן בשביל אמונו גיל
כתובת העבודה: דולינסקי 5
משרת והוכנית: תכנון

תחוקה



מספרי החלקות	סופי	השטחים בדונם מסר
1		0.145
2		0.552
3		0.244
(67)		0.941

איחוד

מספרי החלקות	סופי	ארעי	השטחים בדונם מסר
44			0.745
45			0.745
46			0.769
1			0.145
3			2.404
25			

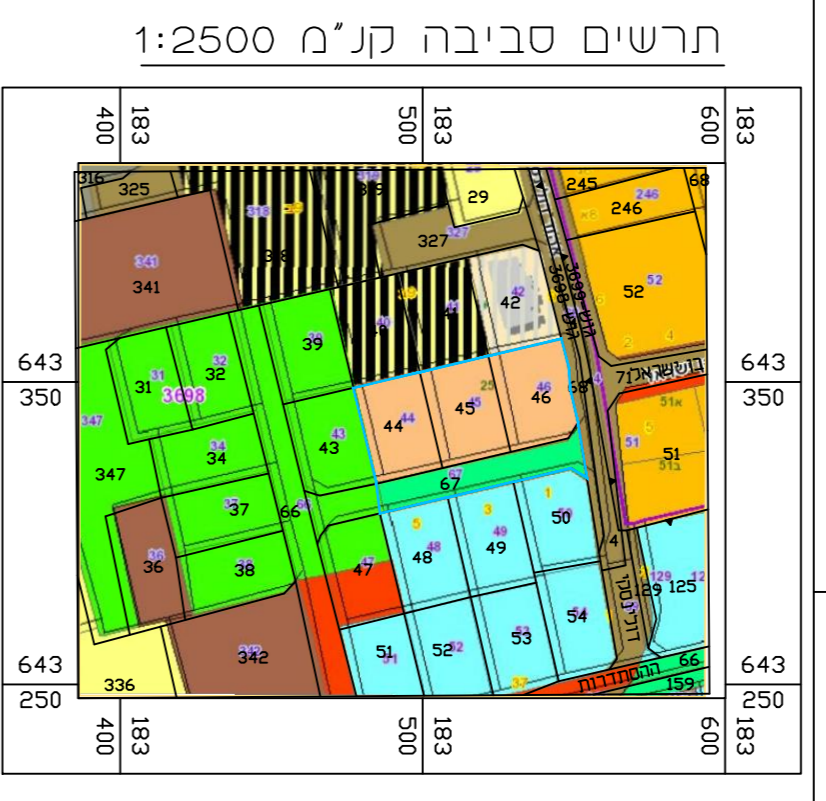

חלקות	חא שטח	שטחים מר
44-46	100	2259
67	101	697
		2956

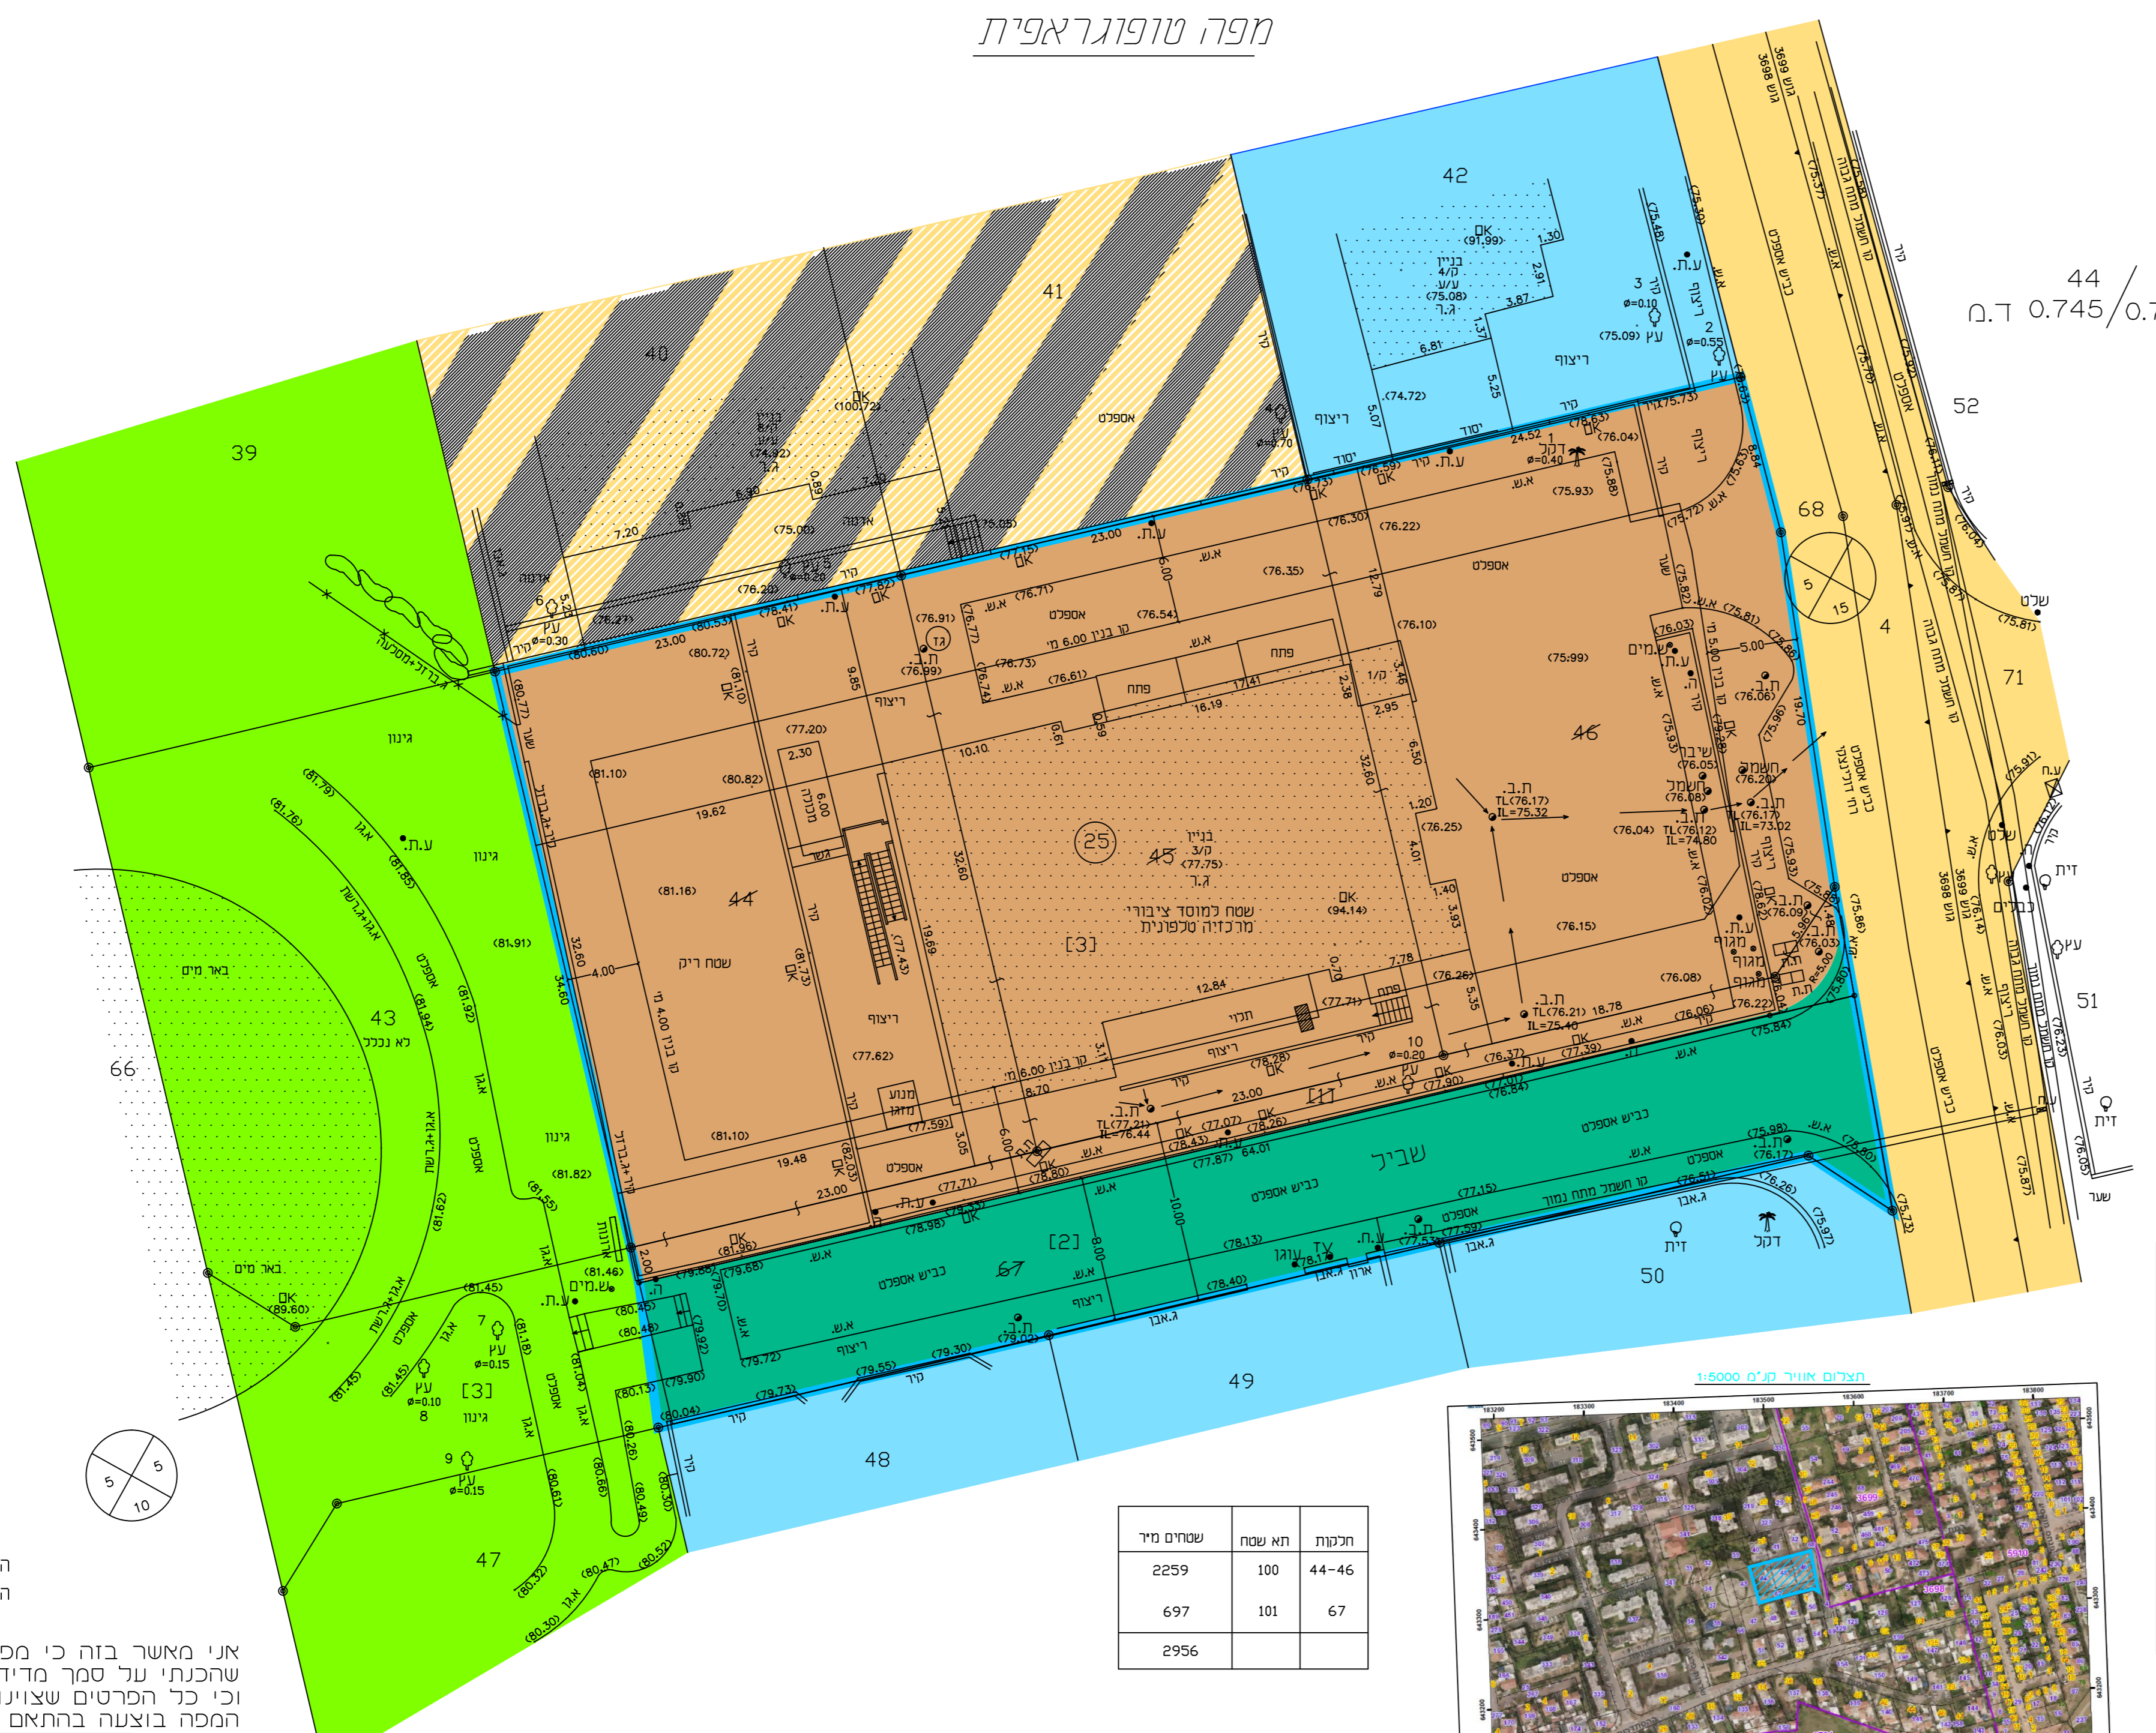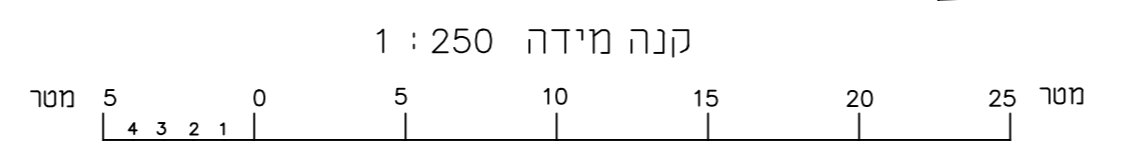

בשימת עצים

מספר עץ	דקל	עץ	עץ	עץ	עץ	עץ	עץ	עץ	עץ	עץ	עץ	עץ	עץ	עץ	עץ	עץ	עץ	עץ	עץ	עץ	
1	0.40																				
2	0.55																				
3	0.10																				
4	0.70																				
5	0.20																				
6	0.30																				
7	0.15																				
8	0.10																				
9	0.15																				
10	0.20																				

מקרא:

ע.ח.	עמוד חשמל
ע.ט.	עמוד טלפון
ע.ת.	עמוד תאורה
א.ש.	אבן שפה
א.ג.	אבן גן
#	ריצוף משולב
ק/2	מבנה 2 קומות
אס	גובה ראש קיר
ג.ר.	גובה רצפה בבית
ג.ב.	גובה בטון בבית
<411.47>	גובה קרקע
<412.92>	שוחה כללית
ת.ב.	שוחת ביוב
ת.נ.	שוחת ניקוז
ק.אספלט	קצה אספלט
ק.מדרון	קצה - סוף מדרון
IL	עומק שוחה

44+45+46+67 מספר חלקה
11.11 גבול חלקה
מסי מגרש אירעי
גוש מס' [1]
גוש מס'

המפה עודכנה בתאריך 11/12/2017
המפה עודכנה בתאריך: 03/05/2017
לא לצרכי רישום
אני מאשר בזה כי מפה זו היא העתק נכון של המפה הטופוגרפית שהכנתי על סמך מדידה שהסתיימה ביום 20.02.2017 וכל הפרטים שצוינו במפה הם מדויקים ודרגתה היא א', המפה בוצעה בהתאם לתקנות המודדים (מדידה ומיפוי) התשע"ח-1998.

מסארוה חוסאם - מודד מוסמך מר. 894
טייבה משולש 40400 טל. 0522-650723
טלפ. 09-7990140
קט. 09-7996748
EMAIL:MHMED@BEZEQINT.net
הנדסת מדידות

