

תשריט מצב מאושר

נספח לתכנית מס' 423-0674648

הר\מק\600\17\א\68
קיבוץ גלויות 25
הוד השרון

גליון 1 מתוך 1

תחולה	מנחה
תיאור תאריך עריכת הנספח	09/02/2021


גוש	סוג הגוש	חלקות בשלמותן	חלקי חלקות
6653	סוג הגוש	62	

קנ"מ	1:250
תרשימים נוספים	קנ"מ


שמות וזחתימות:	
עורך הנספח	שם: דלית סקיף רויטל אגוזי תאריך:

תצור מודד
הריני מצהיר בזאת כי המפה הטופוגרפית/מצבית המהווה רקע לתוכנית זו נערכה על ידי ביום _____ והיא הוכנה לפי הוראות נוהל מבא"ת ובהתאם להוראות החוק ולתקנות המודדים שבתוקף.
דיוק הגו הכחול והקדסטר: מדידה גרפית/קו כחול (בלבד) ברמה אנליטית/ מדידה אנליטית מלאה ברמת תציר (כולל הגו הכחול).

שם המודד: מס' רשיון: זחתימה: תאריך:

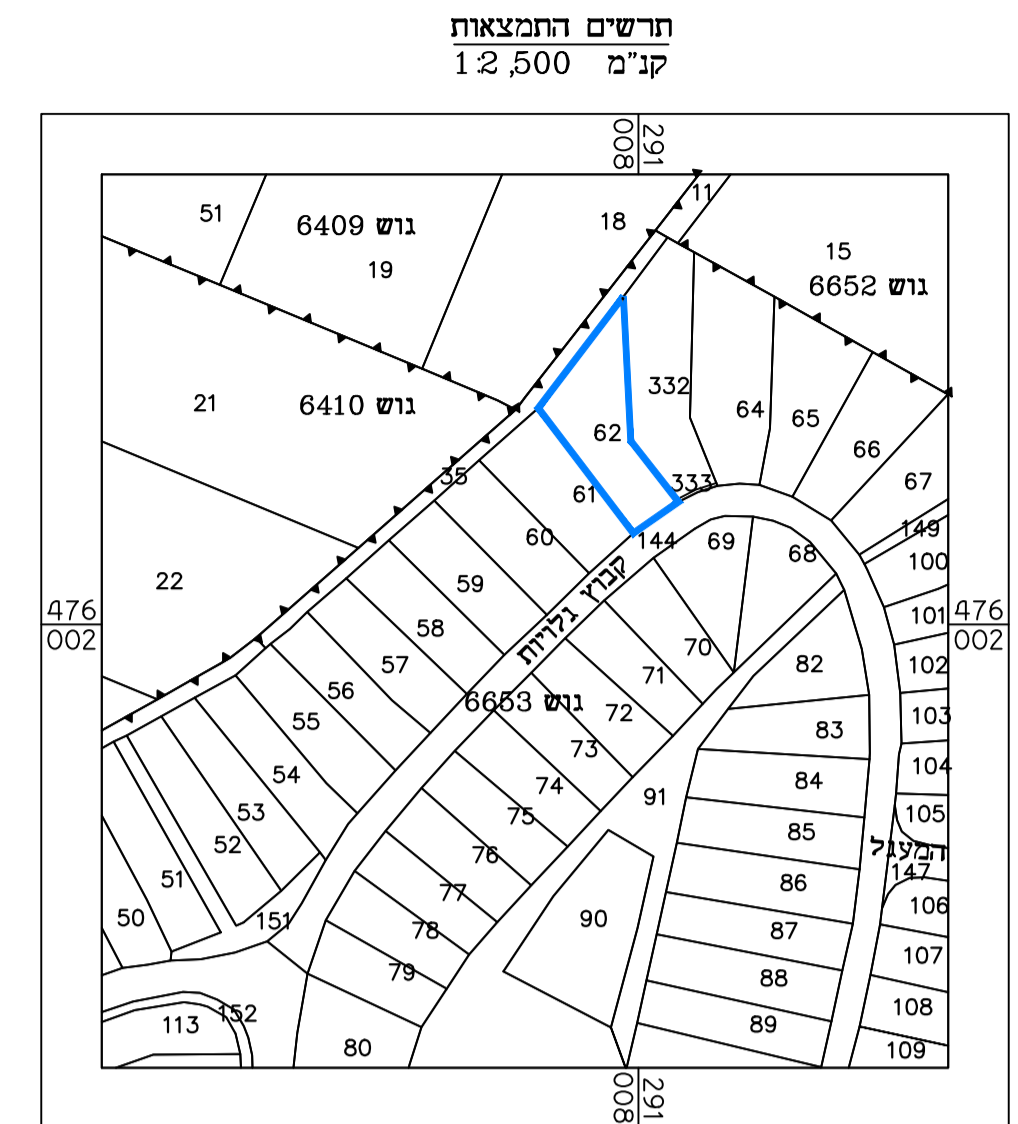

- מקרא מצב מאושר:**
- מגורים ב
 - מגורים א
 - דרך מאושרת
 - דרך מוצעת
 - גבול התכנית
 - קו בנין
 - מס' הדרך
 - קו בניין
 - רוחב הדרך

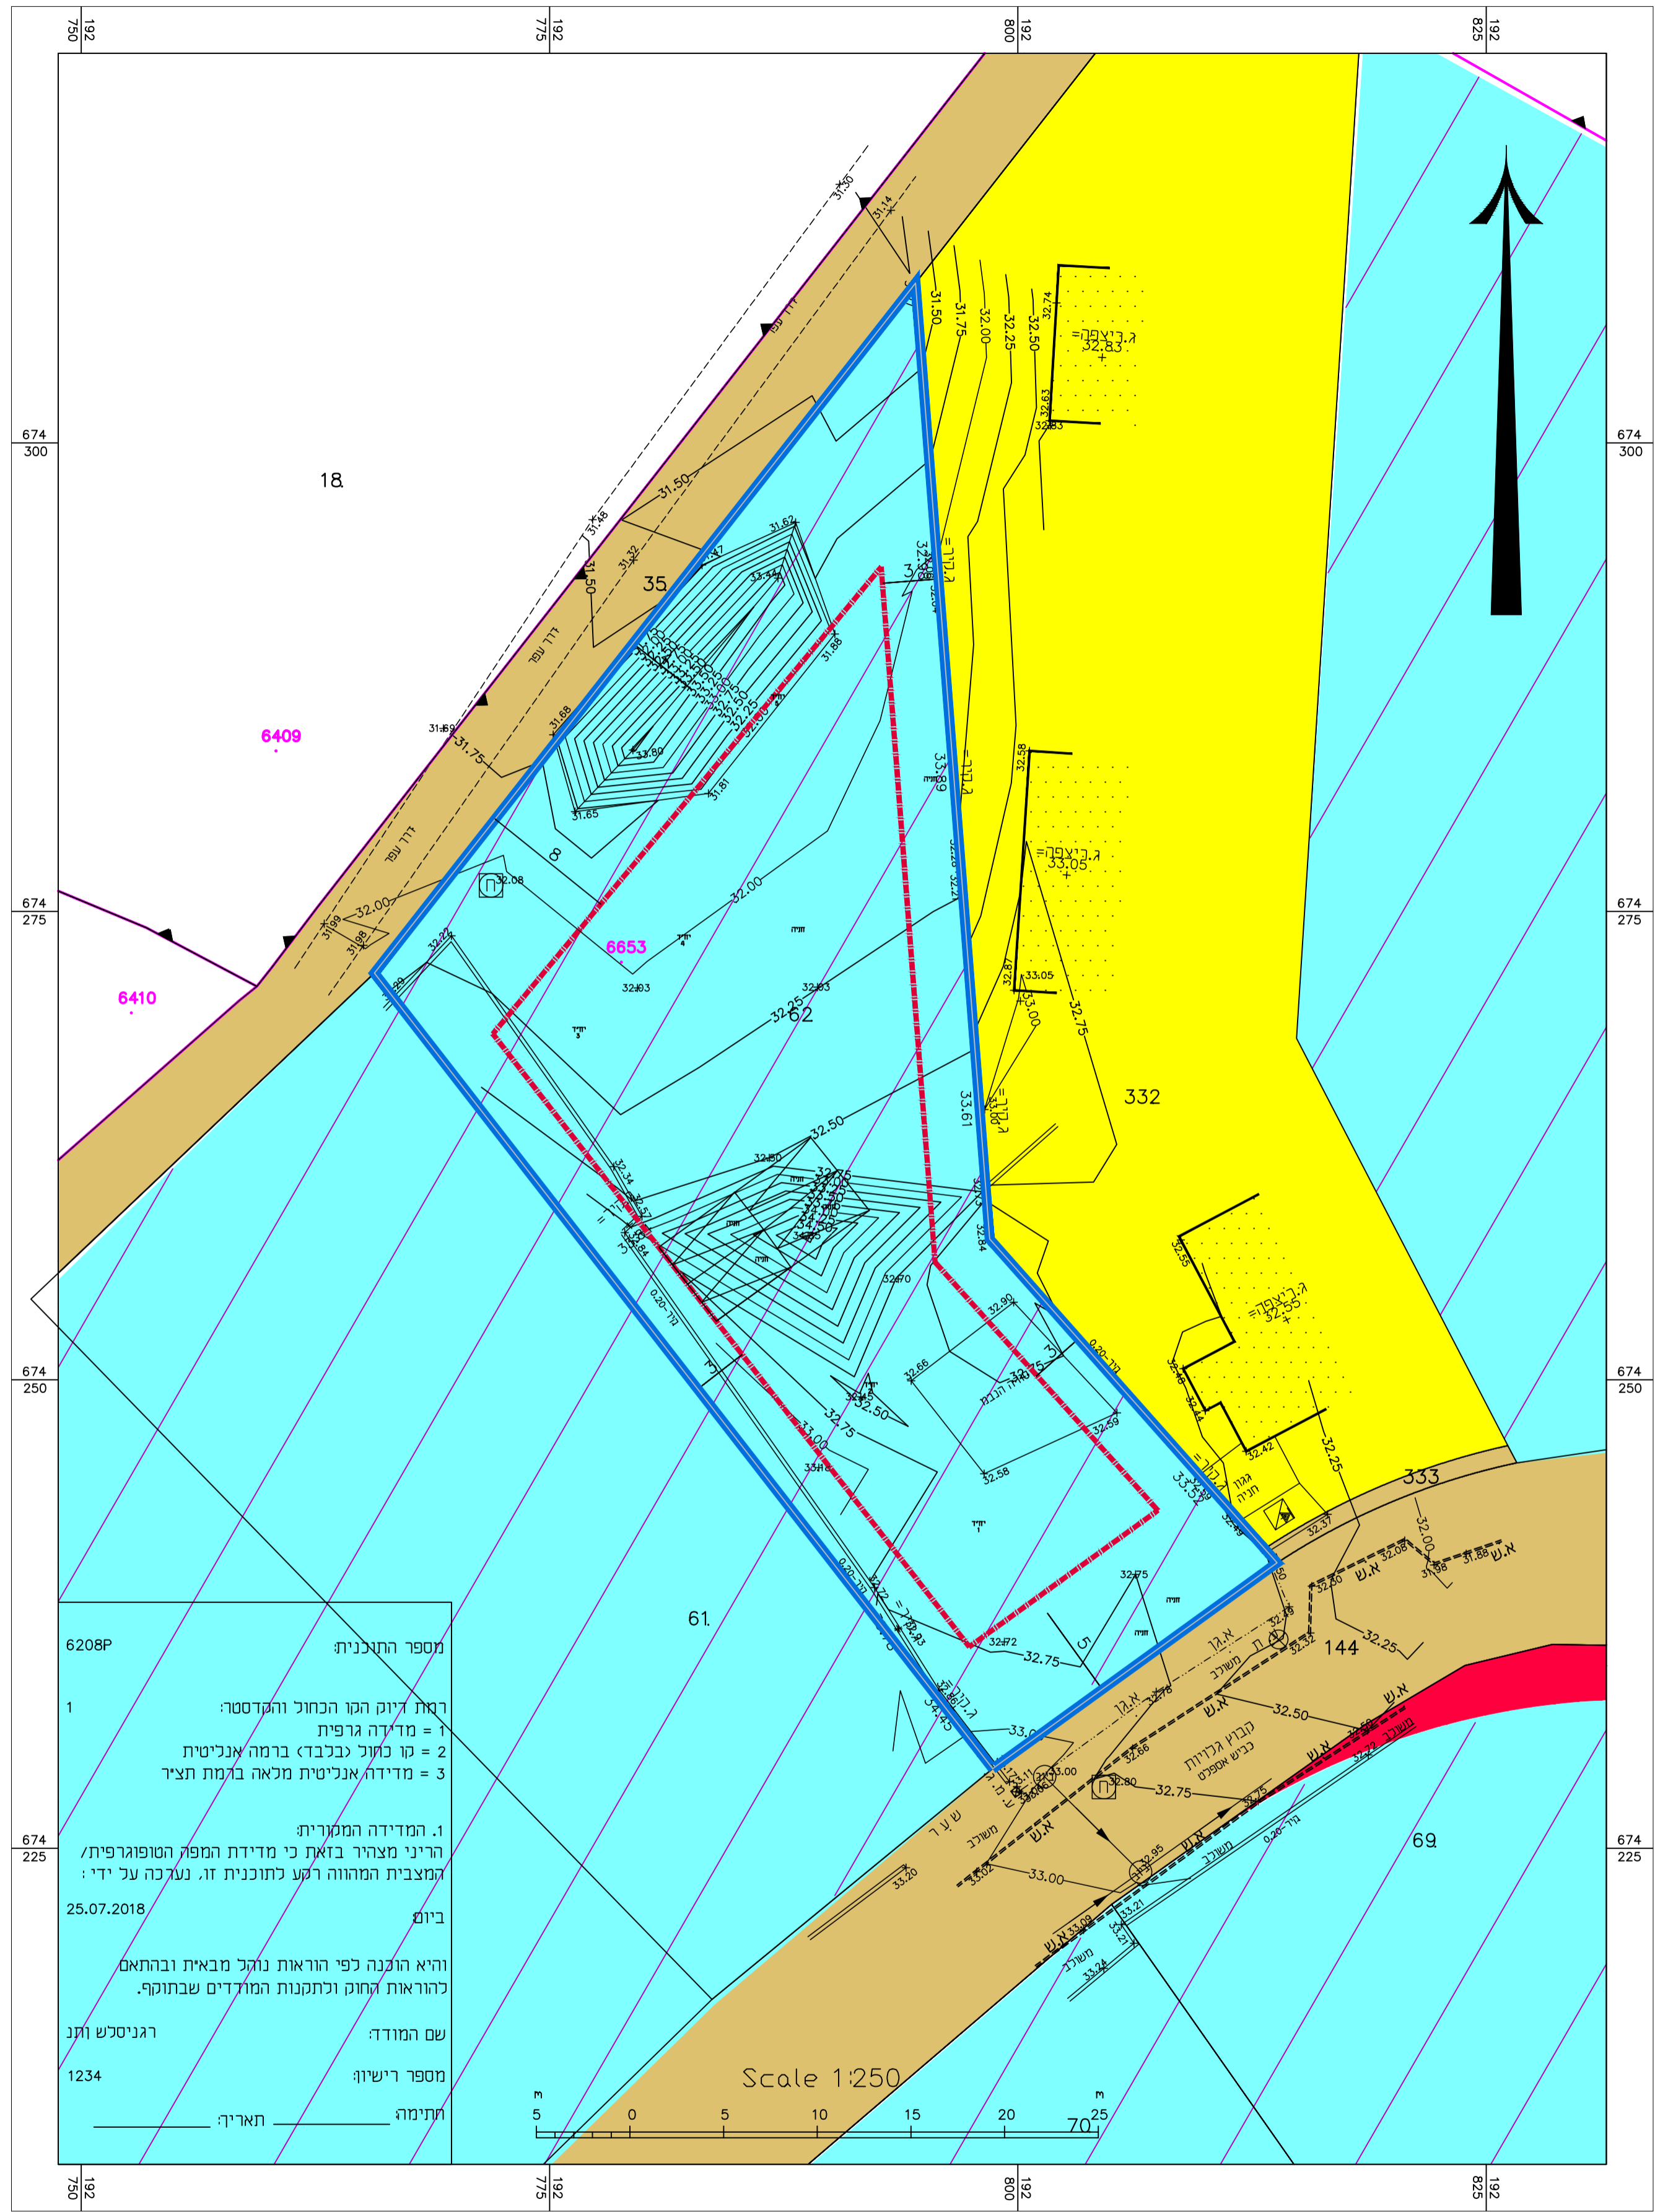

מספר התוכנית: 6208P
1
רמת דיוק המו הכחול והקדסטר:
1 = מדידה גרפית
2 = קו כחול (בלבד) ברמה אנליטית
3 = מדידה אנליטית מלאה ברמת תציר

1. המדידה הממודת:
הריני מצהיר בזאת כי מדידת המפה הטופוגרפית/ המצבית המהווה רקע לתוכנית זו, נערכה על ידי:
ביום 25.07.2018
והיא הוכנה לפי הוראות נוהל מבא"ת ובהתאם להוראות החוק ולתקנות המודדים שבתוקף.

שם המודד: רגניסלש ותנ
מספר רישיון: 1234
זחתימה: תאריך:

