


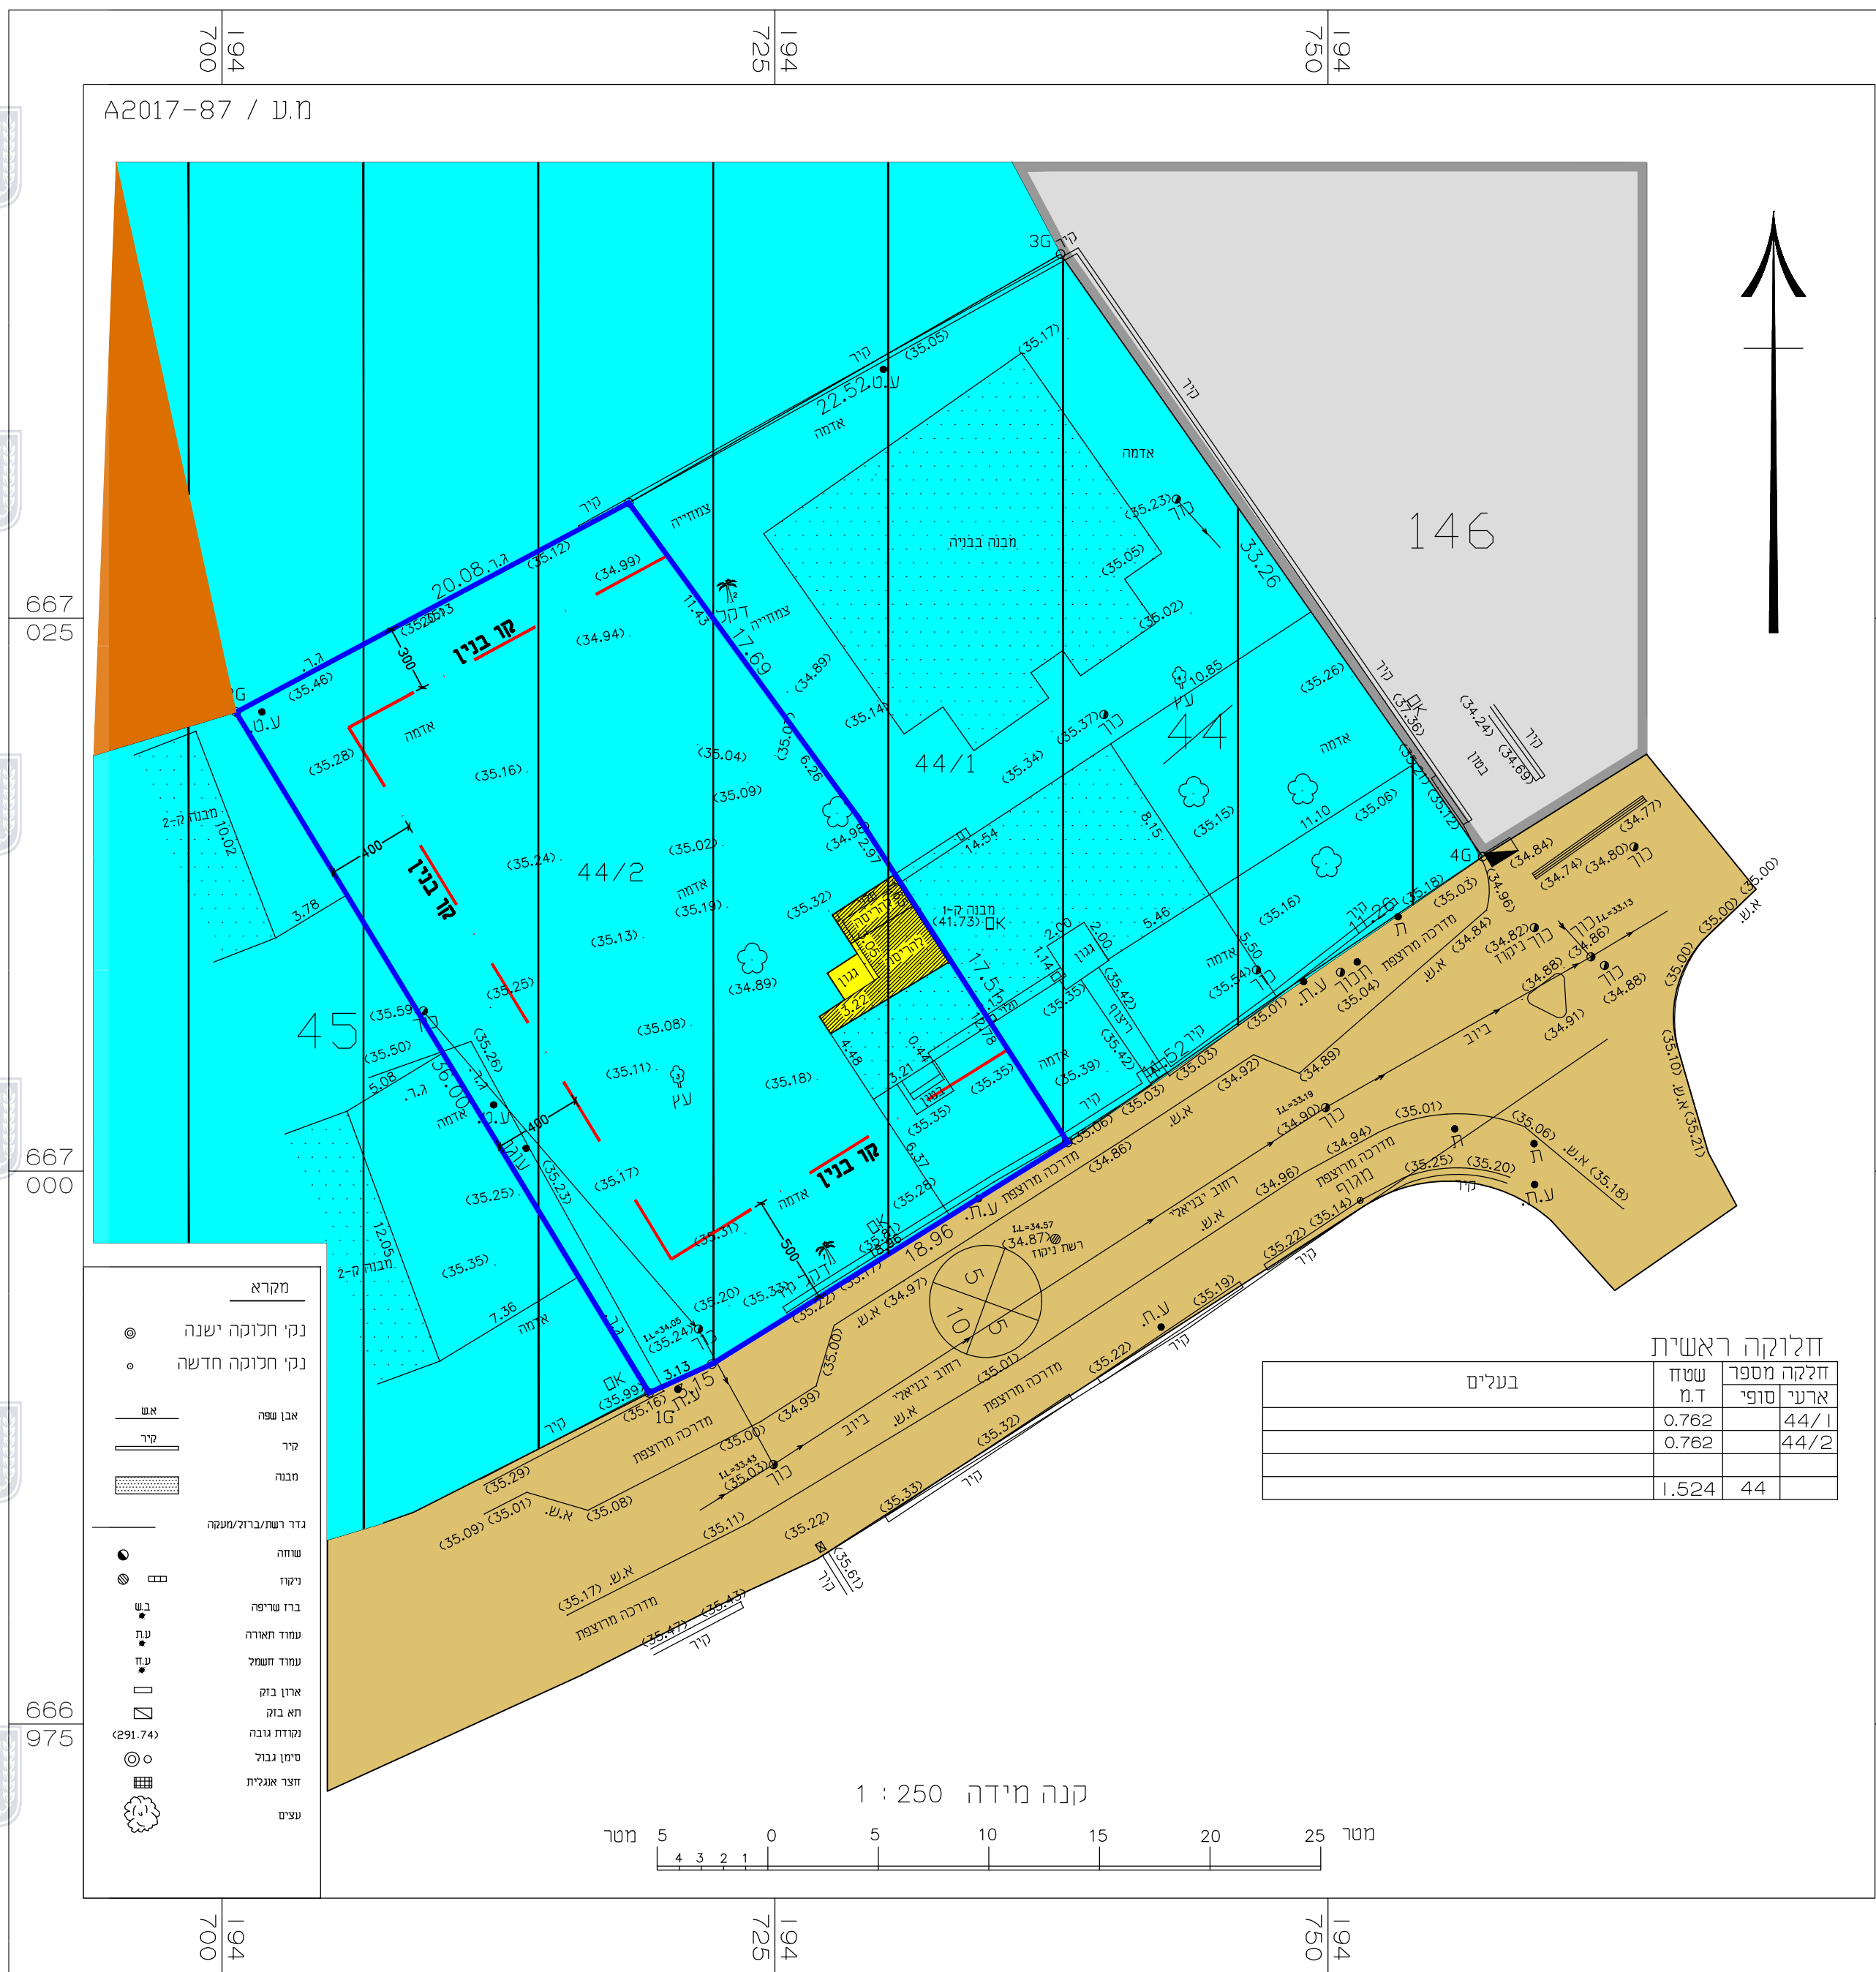

מפה טופוגרפית תשריט חלוקה פרטים כלליים					
מחוז:	תחום:	נפה:	פתח תקוה	שטח מוקד:	שטח מוקד:
ישוב:	ראש העין	כתובת:	יבנאלי 8	כתובת:	יבנאלי 8
קושי:	4271	חלקה:	44	חלקה:	44
מסרת המפה:	תכנון	מנה מידה:	1:250	מנה מידה:	1:250
הוכן ע"י:	העצמים	מספר סידורי:	A2017-87	מספר סידורי:	A2017-87

טבלת שטחים					
גוש:	חלקה:	בשלמות	שטח רשום ב-ד"מ	שטח מוקד ב-ד"מ	חוכנית מפורטת
4271	44	כן	1.524		2000/חח/מ

פרטי המדידה

הרשת שבה בוצעה המדידה: רשת ישראל 2005 (IG05)
גבולות החלקות חושבו מתוכנית גוש 4271.
המפה תואמת תביע 9/א 2000/מ 830/מ
יש לקבל אישור הוועדה לתכנון ובנייה לפני כל תכנון

חרישים סביבה		קנה מידה	1:2500
--------------	--	----------	--------

טבלת עצים		רשימת קואורדינטות של נקודות הגבוש	
מס' נקודה	קואורדינטת צפון-מערב	מס' נקודה	קואורדינטת צפון-מזרח
1	500.00	1G	X = 194719.30
2	500.00	2G	X = 194700.63
3	500.00	3G	X = 194737.91
4	500.00	4G	X = 194756.99

הצגת המודד

אני מאשר כי מפה זו הוכנה ונערכה בקנה מידה 1:2500. והיא העתק נכון של המפה הטופוגרפית
בהסתמך על מסר מידה שחסימת ביום: 25.08.2012.
דרגת דיוק אנכי היא: 3. דרגת דיוק אופקי היא: 3.
המפה הוכנה לפי הנחיות המידות ומידות ומיפוי. התשע"ו. 2016. תאריך גמר התכנית: 25.08.2012.

שם המודד ומענו: _____ מספר רישון: 1182 תחום: 30	שם המודד ומענו: _____ מספר רישון: 1182 תחום: 30
--	--

איסור בדיד מודד מוסמך (1082)
כפר תאמס 49940 ת.ד. 685
03-9323439 פקס: 0507659205
e-mail: aysar26bader@gmail.com
אתר הוועדה: www.awb-maps.com

מקרא:

דרך קיימת\מאושרת

אזור מגורים אי 2

מסך

שטח למבני ציבור

להריסה

גבול תכנית

קו בנין

מצב מאושר		
מס' 418-0802025		
רח' יבניאלי 8 שינוי בקו בנין קדמי		
נספח לתכנית גליון 1 מתוך 1		
תחולה	רקע	
תיאור	מצב מאושר	
תאריך עריכת הנספח	30/10/2019	
קנ"מ	1:250	
שמות וחתימות:		
עורך הנספח	שם: תאריך:	אינה (משה) שושן 307555045
	חתימה:	