


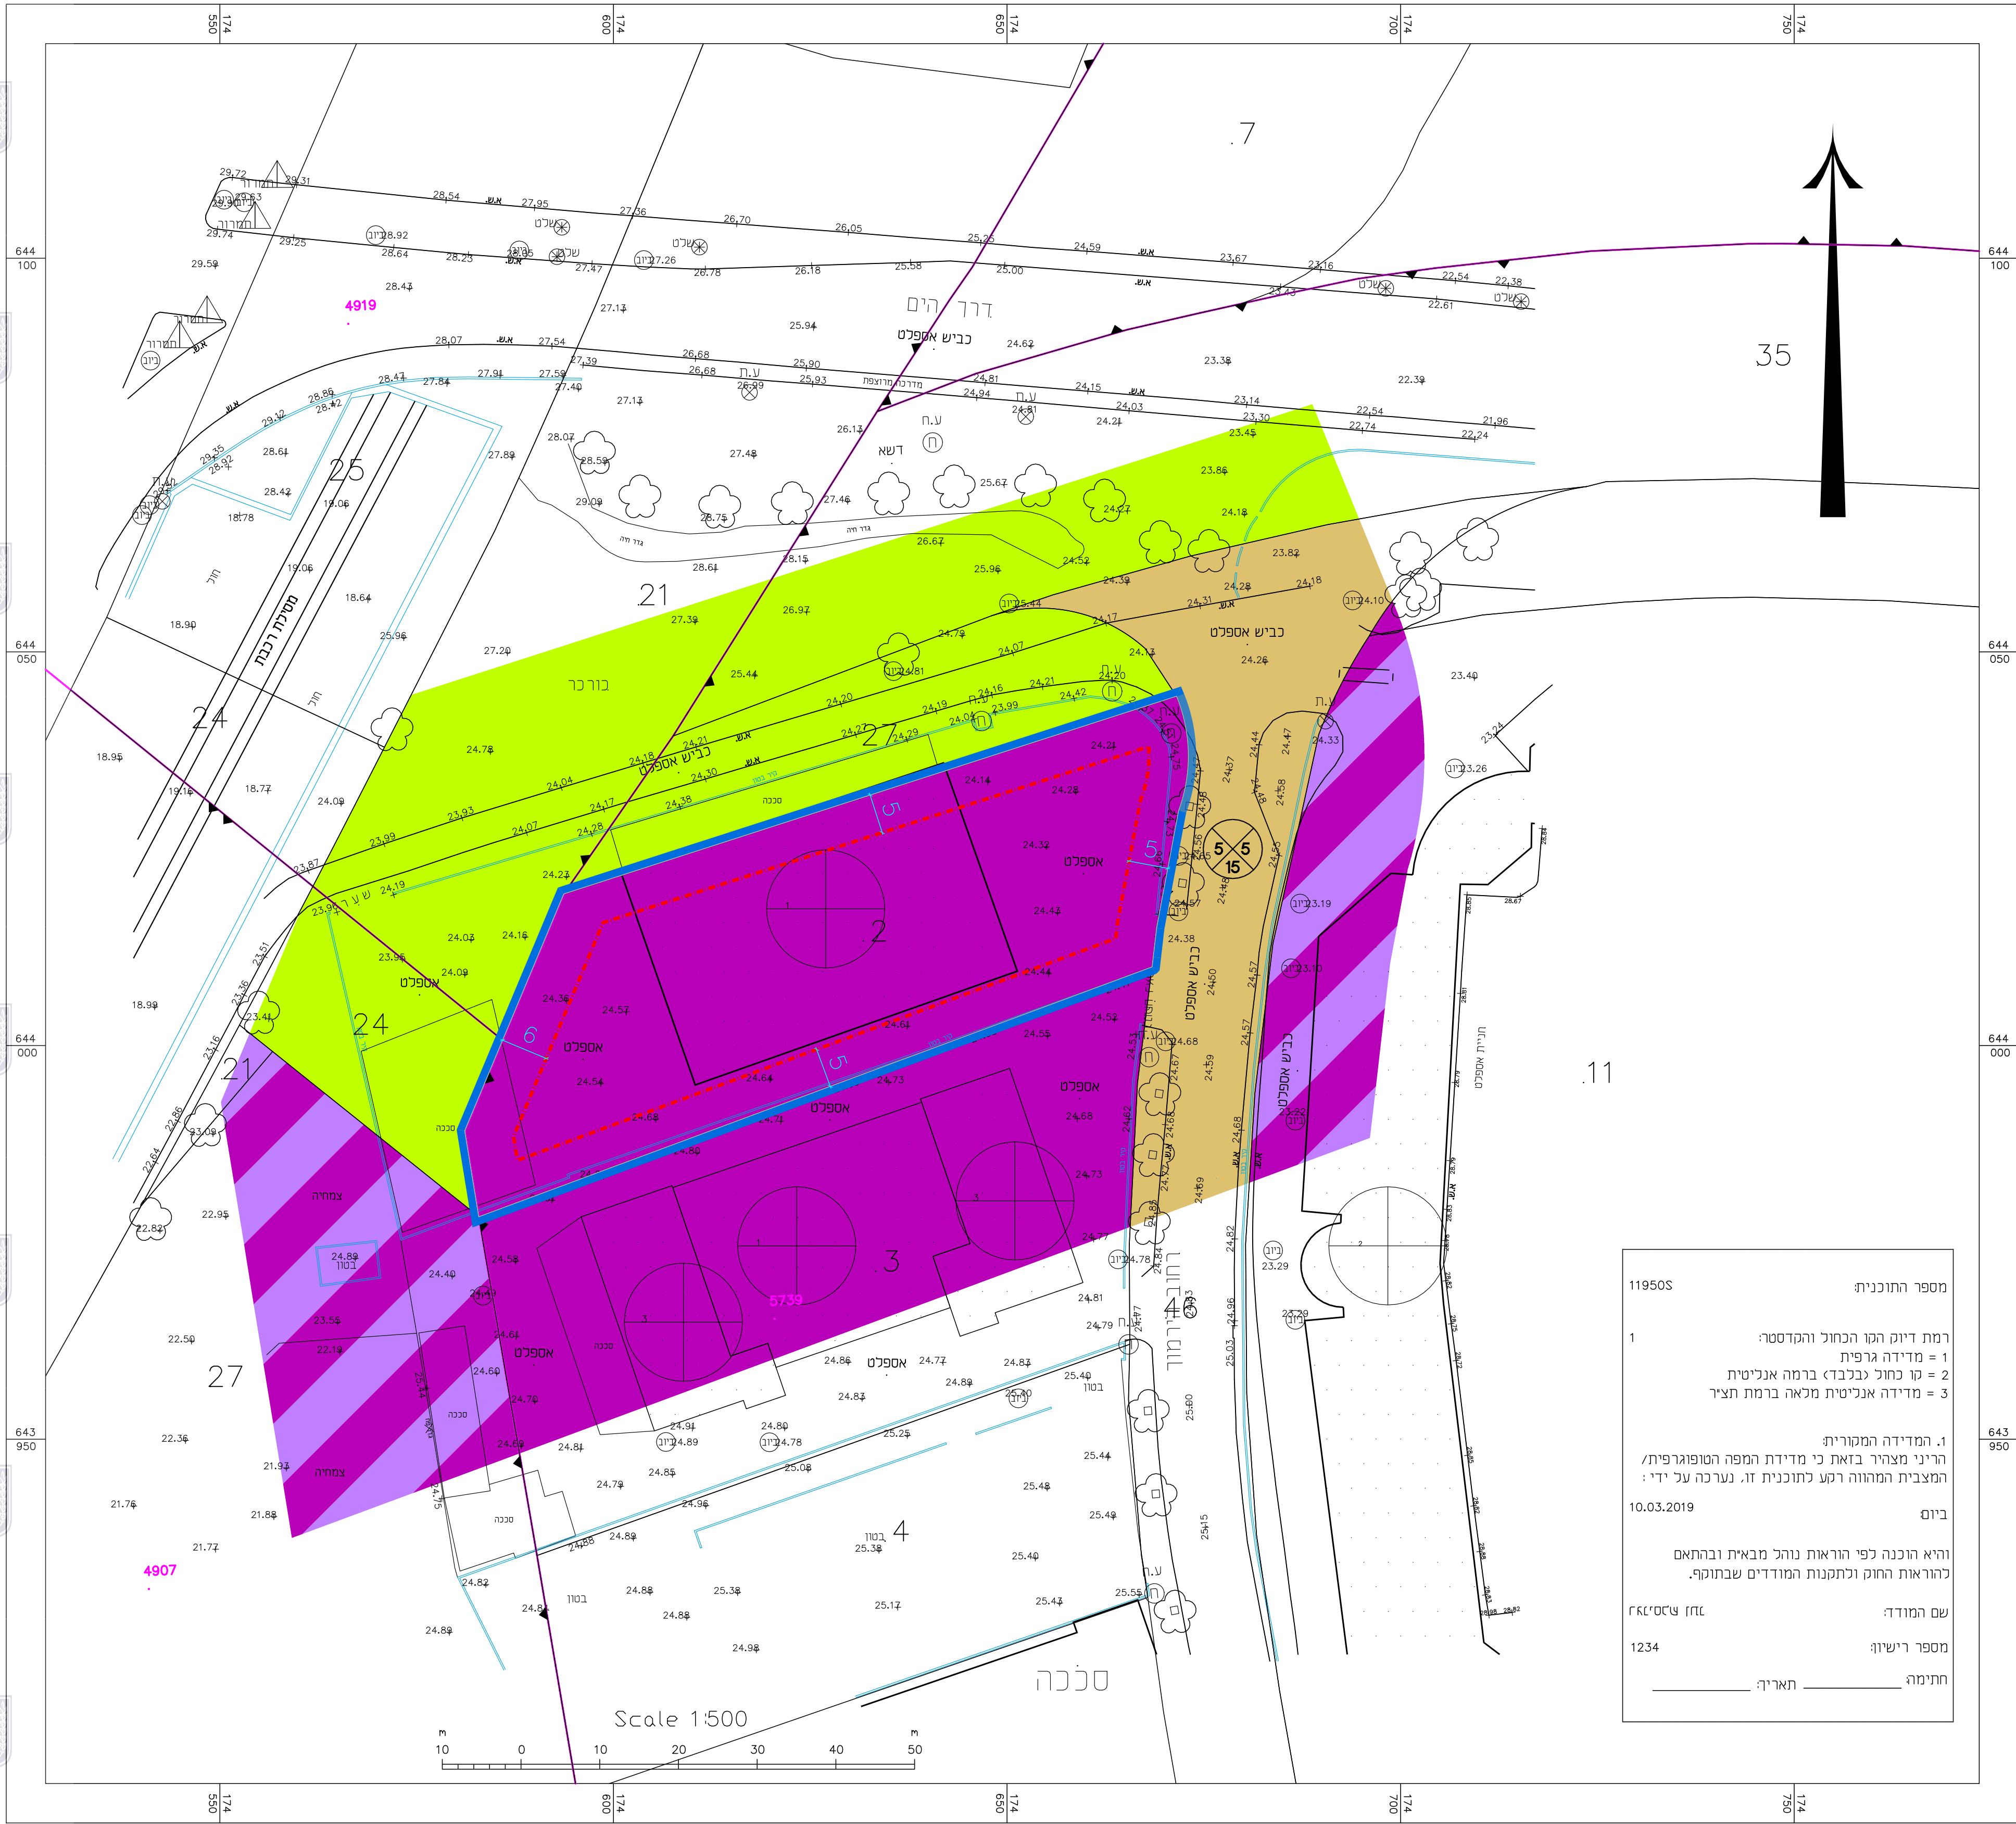

- מספר
דרך מאושרת
שטח ציבורי פתוח
תעשייה
אזור תעסוקה
גבול תכנית
קו בנין
מס. גוש
מס. חלקה
מספר הדרך
קווי בנין
רוחב הדרך

חוק התכנון והבנייה, התשכ"ה - 1965 תכנית מפורטת	
מס' 404-0791509	
שם התכנית: יבנה הייטק - ויקטור טאוור	
נספח מצב מאושר	
גליון 1 מתוך 1	
מחוז	מרכז
מרחב תכנון מקומי	יבנה
רשות מקומית	יבנה
ישוב	יבנה
תאריך	17/09/2019
מצב מאושר	1:500

שמות וזיהויים:	
שם:	גל פרושאוור
תאריך:	מודו אדריכלים בע"מ
עורך הנספח	חתימה:

מספר התוכנית 119505

רמת דיוק הקו הכחול והקדסטרי:
1 = מדידה גרפית
2 = קו כחול (בכבד) ברמה אנליטית
3 = מדידה אנליטית מלאה ברמת תציר

1. המדידה המקורית
הרינו מצויר בזאת כי מדידת המפה הטופוגרפית/
המצבית המהווה רקע לתוכנית זו, נערכה על ידי:
ביום 10.03.2019

והיא הוכנה לפי הוראות נוהל מבאית ובהתאם
להוראות החוק ולתקנות המודדים שבתוקף.

שם המודד: _____
מספר רישיון: 1234
חתימה _____ תאריך: _____