תשריט מצב מאושר

נספח לתכנית מס' 455-0662882

מק\מם\2032\1 תוספת שטח עיקרי

החיטה 6 בית דגן

גליון 1 מתוך 1

תחולה	רקע
תיאור	תשריט מצב מאושר
תאריך עריכת הנספח	19/07/2020
קנ"מ	1:250

תרשימים נוספים

- תרשים סביבה
- תרשים ייעודי קרקע

שמות וחתימות:

עורך הנספח	יגאל נצר
	יגאל נצר

טבלת גושים וחלקות

מס' גוש	חלק/כל הגוש	מס' חלקות בשלמותן	מס' חלקות בחלקיותן
6075	חלק	257	

רשימת תכניות חלות:

- ממ\1420
- ממ\2005
- ממ\2048
- ממ\2032

מפה טופוגרפית

ק.מ. 1 : 250

מס' סידורי 6075-257

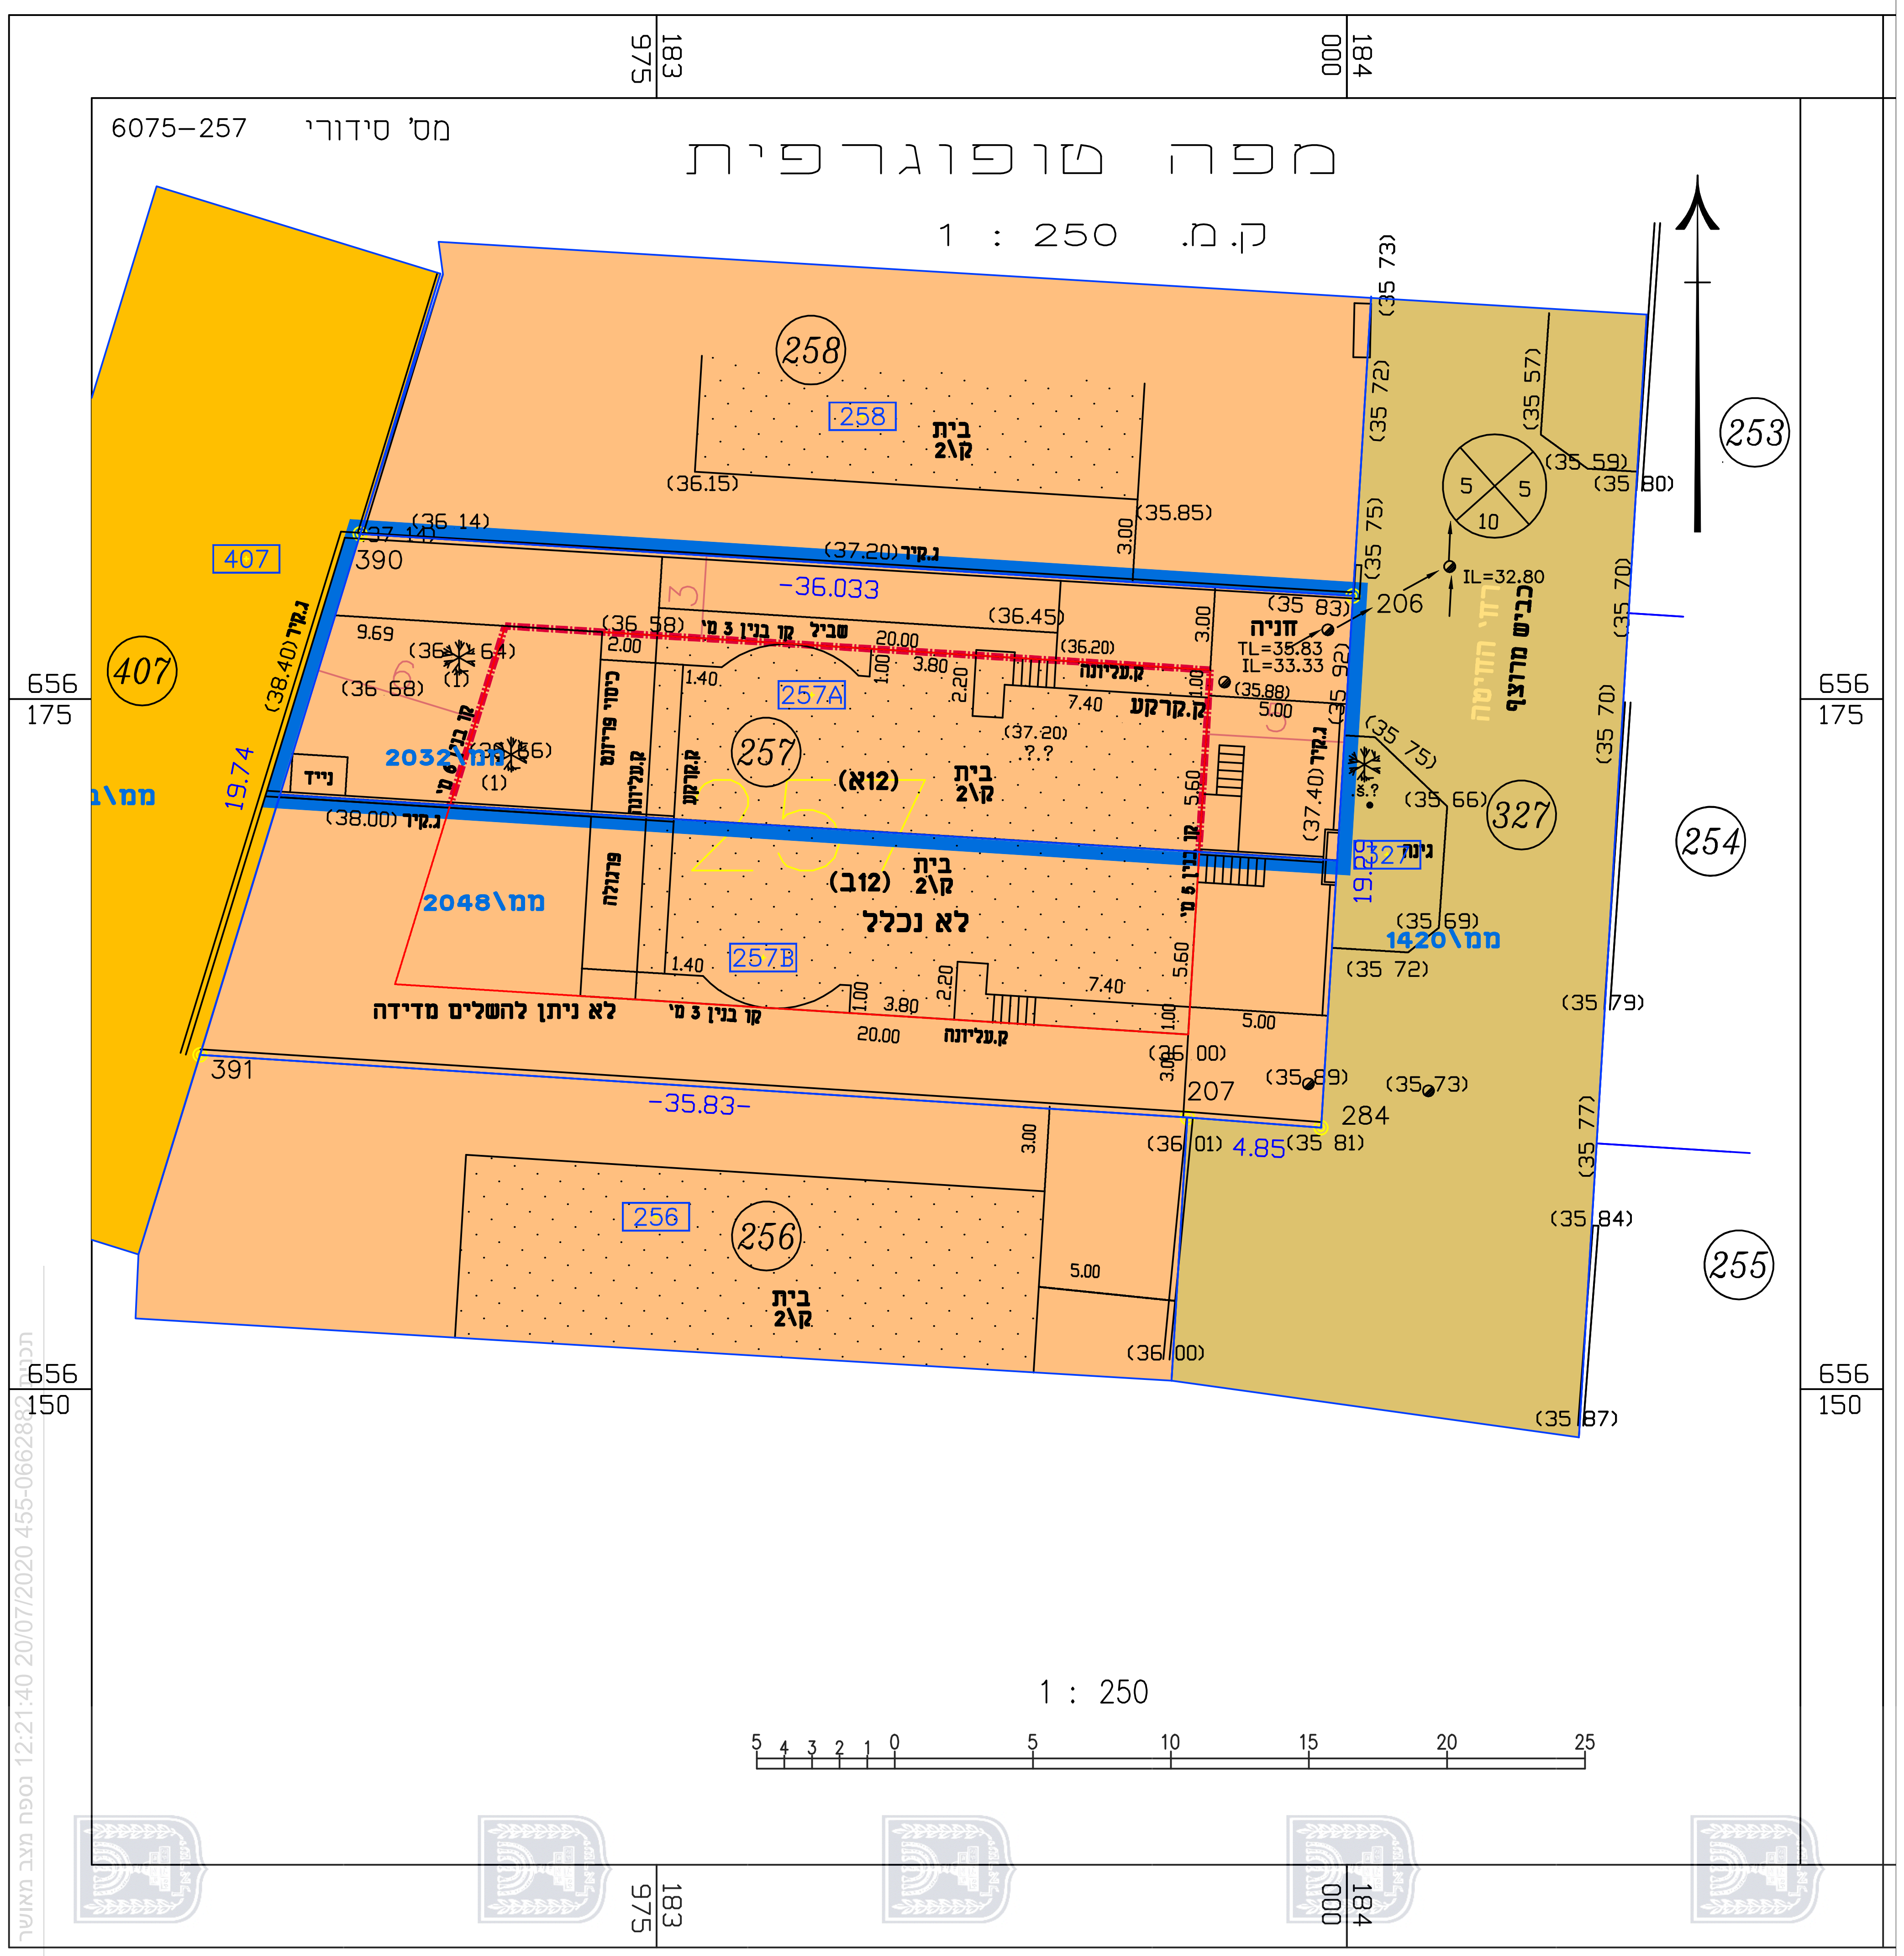

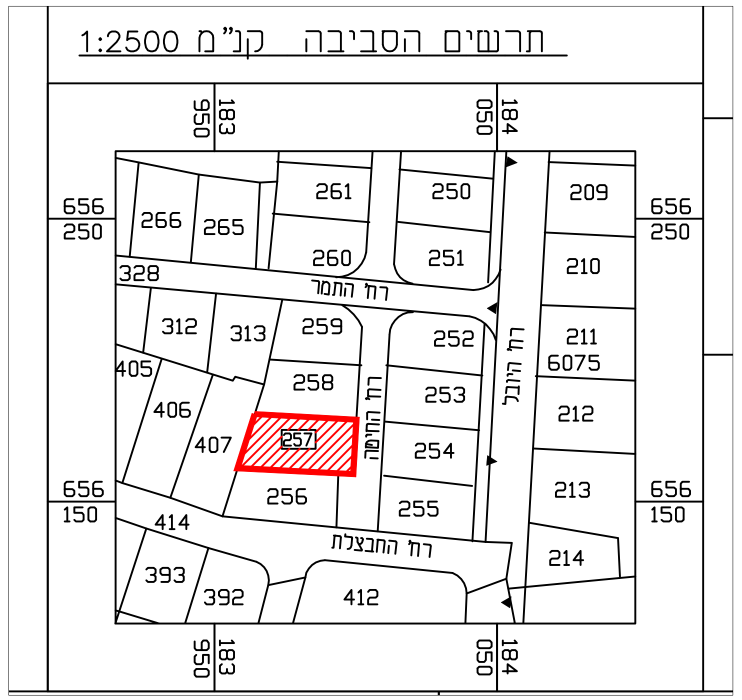

תרשים ייעודי קרקע

מקרא מצב מאושר

- קו בניין
- גבול תוכנית לתצוגה
- גבול את שטח
- מגורים ב'
- מגורים א מיוחד
- דרך מאושרת
- 0000 מספר את שטח

תכנית 455-0662882 20/07/2020 12:21:40 נספח מצב מאושר