

| | |
|--------------------|---------------------------------|
| מסמכי ראשית | אופי התכנית |
| ועדה מקומית | תכנית שניתן מכוחה לרצואי הותרים |

מרכז
מרחב תכנון מקומי : מודיעין
רשות מקומית : מודיעין
ישוב : מודיעין
שטח התכנית : דונם
קנה מידה : 1 : 1,250

גושים וחלקות בתכנית:

| מספר גוש | שטח הגוש | חלק/כל גוש | מספר חלקות | מספר חלקות |
|----------|----------|------------|------------|------------|
| 5816 | מסדר | חלק | 102 | 9122.04 |
| 5895 | מסדר | חלק | 102 | 22.27.33 |
| 5900 | מסדר | חלק | 102 | 24.94.37 |


חוזמות מוסד התכנון:

| | | | |
|--|--|--|--|
| | | | |
|--|--|--|--|

מילוי תנאים למתן תוקף מהדורה: 02 תאריך: 31/12/2018

שטות וחתימות :

| | | | |
|--------------------------|---------------------|-------|-------|
| יום התכנית : | משרביש | מסמכי | מסמכי |
| מקיש התכנית : | משרביש | מסמכי | מסמכי |
| בעל עניין בקרקע : | עיריית מודיעין | מסמכי | מסמכי |
| עורך התכנית : | חברת דאל הפוסה בע"מ | מסמכי | מסמכי |
| מודד : | המפרין פלנט | מסמכי | מסמכי |

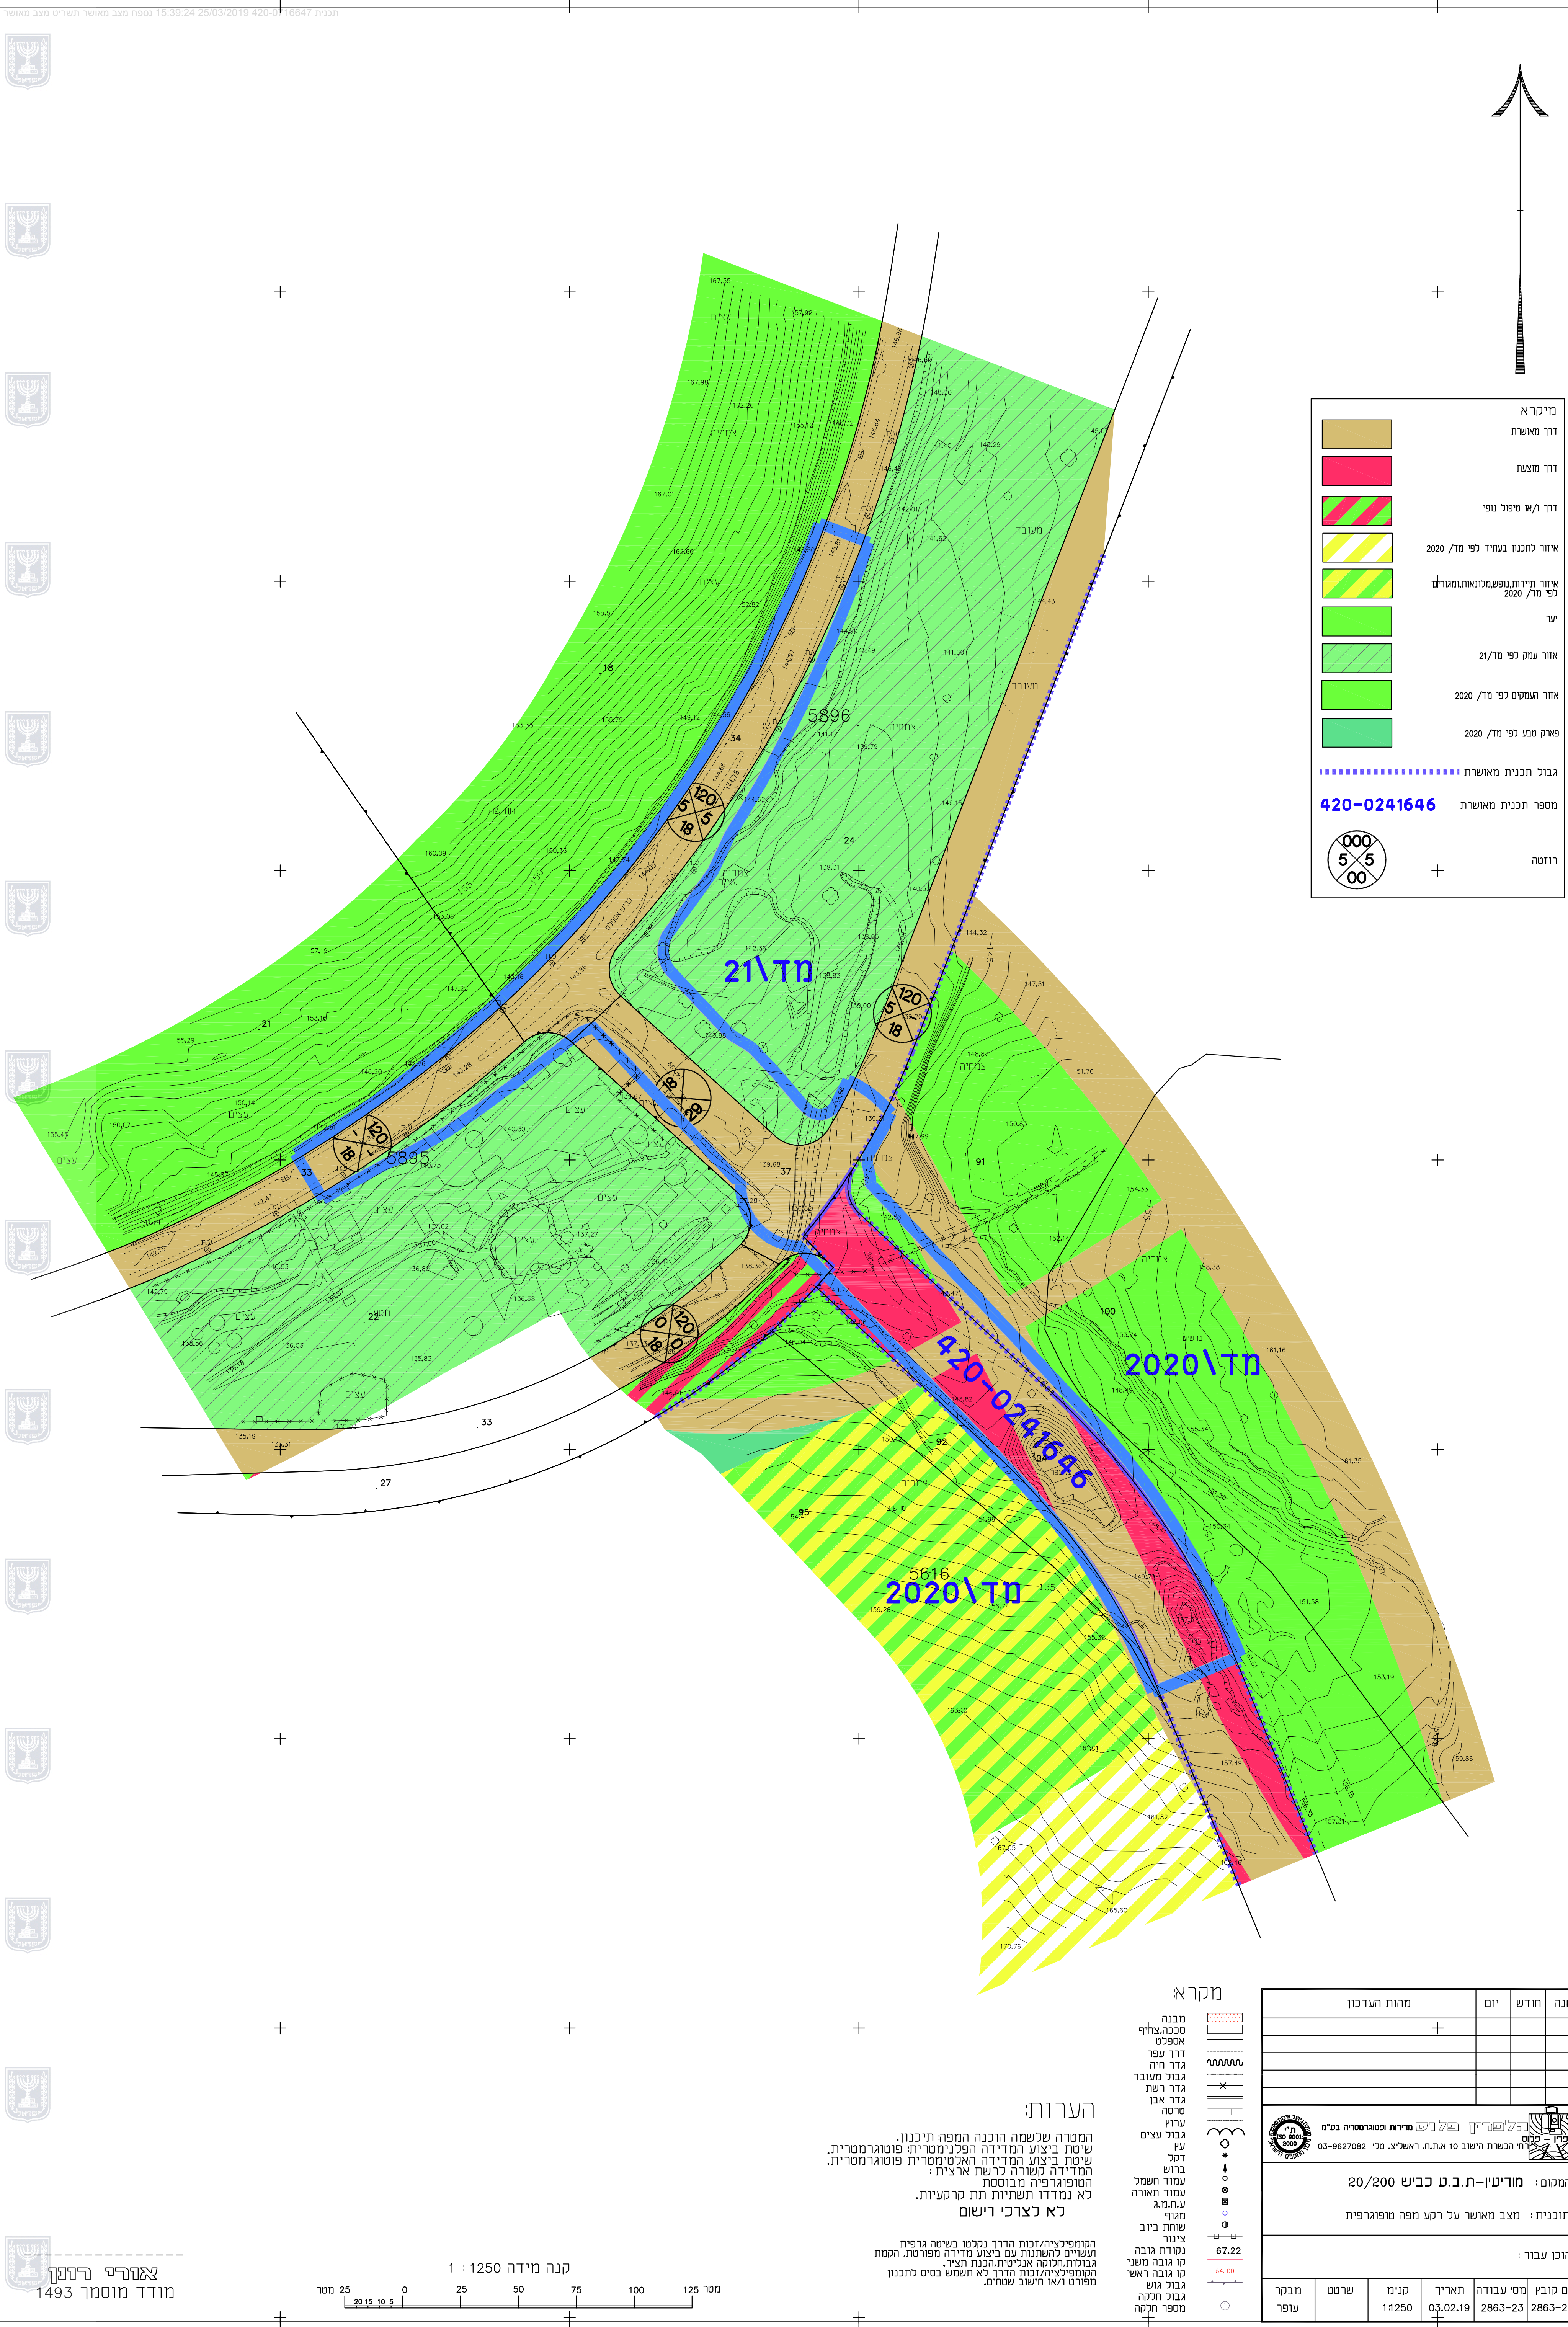

מיקרא

- דרך מאשרת
- דרך מוצעת
- דרך ו/או טיפל נופ
- איזור חננונו בעתיד לפי מ/מ 2020
- איזור חירות, נפש, מנוחה, ומגורים לפי מ/מ 2020
- ער
- איזור עמק לפי מ/מ 21
- איזור העמק לפי מ/מ 2020
- פארק טבע לפי מ/מ 2020
- גבול תכנית מאשרת
- מספר תכנית מאשרת: **420-0241646**
- רוזטה

מקרא

| | | | | |
|-------------------|-------------|-----|------|-----|
| מבנה | מאות העדכון | שנה | חודש | יום |
| מבנה סככה | | | | |
| מבנה אספלט | | | | |
| מבנה עפר | | | | |
| מבנה דרך חיה | | | | |
| מבנה גבול מעובד | | | | |
| מבנה גדר רשת | | | | |
| מבנה גדר אבו | | | | |
| מבנה סל | | | | |
| מבנה ערוץ | | | | |
| מבנה גבול עצים | | | | |
| מבנה עץ | | | | |
| מבנה בולש | | | | |
| מבנה עמוד חשמל | | | | |
| מבנה עמוד תאורה | | | | |
| מבנה ע.ת.מ.ג. | | | | |
| מבנה מגוף | | | | |
| מבנה שוחת ביוב | | | | |
| מבנה צינור | | | | |
| מבנה נקודת גובה | | | | |
| מבנה קו גובה משני | | | | |
| מבנה קו גובה ראשי | | | | |
| מבנה גבול גוש | | | | |
| מבנה גבול חקקה | | | | |
| מבנה מספר חקקה | | | | |

הערות:
 המטרה שלשמה הוכנה המפה תיכנון. שטח ביצוע המדידה הפלנימטרית פוטוגרמטרית. שטח ביצוע המדידה האקטימטרית פוטוגרמטרית. המדידה קשורה לכרשת ארצית: הטופוגרפיה מבוססת לא נמדדה תשתיות תת קרקעיות.
לא לצרכי רישום
 המטרה שלשמה הוכנה המפה תיכנון. המטרה שלשמה הוכנה המפה תיכנון. המטרה שלשמה הוכנה המפה תיכנון. המטרה שלשמה הוכנה המפה תיכנון.



אגור רמתן
 מודד מוסמך 1493

טבלת תכניות סטטוטוריות

| שם תכנית | מצב | תאריך |
|-------------|-------|------------|
| 420-0241646 | מאשרת | 24.02.2017 |
| 21\מ | מאשרת | 29.06.1999 |
| 2020\מ | מאשרת | 05.05.1999 |

| | | | | | |
|---------|-----------|----------|-------|------|------|
| שם קובץ | מס' עבודה | תאריך | קנימ | שרטט | מבקר |
| 2863-23 | 2863-23 | 03.02.19 | 11250 | עופר | עופר |