



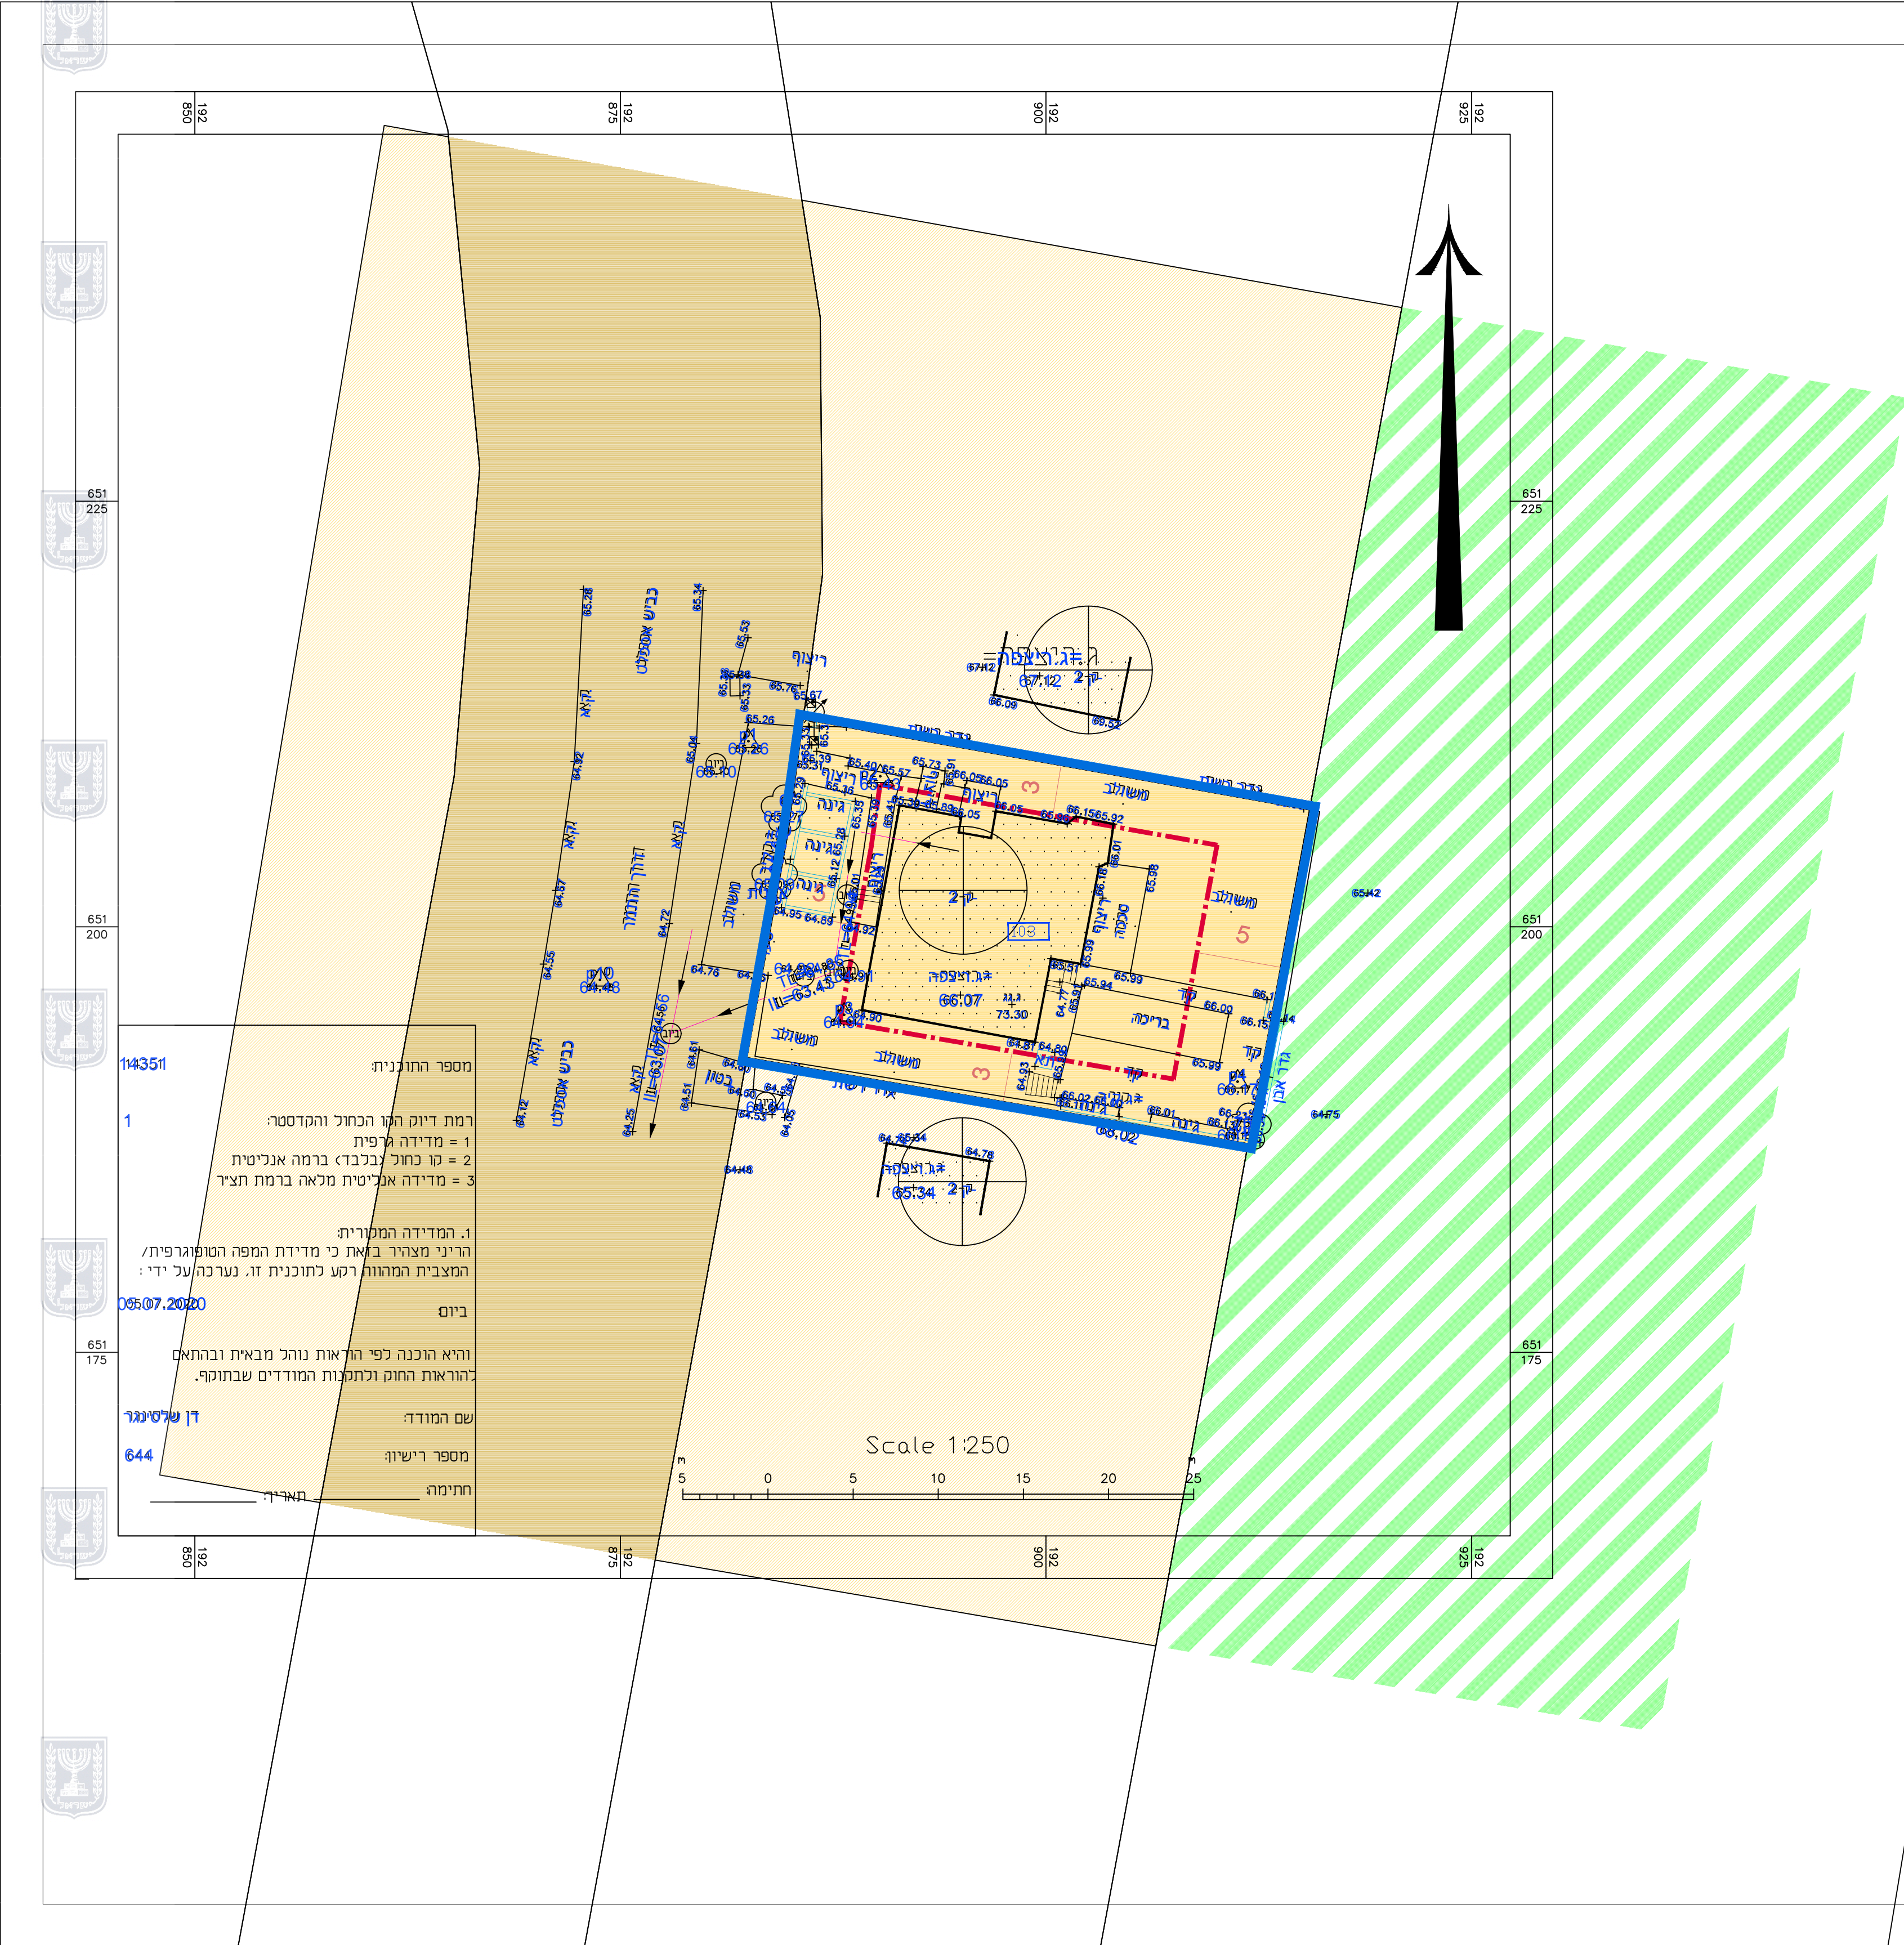

מקרא מצב מאושר

- מקרא
- מגורים
- קרקע חקלאית
- דרך מאושרת
- גבול תכנית אמיתי
- גבול תכנית
- קו בניין
- מגרש 103

מצב מאושר		
נספח לתכנית מס' 424-0735332		
שם התכנית תוספת זכויות במגרש 103 מושב בן שמן		
גליון 1 מתוך 1		
תחולה	רקע	
תיאור		
תאריך עריכת הנספח	29/03/19	
קנ"מ	1:250	
תרשימים נוספים	קנ"מ	
תרשים המקום	1:2500	
שמות וחדתימות:		
עורך הנספח	שם:	אדריכל דקל בר
	תאריך:	דקל בר אדריכלים
חתימה:		

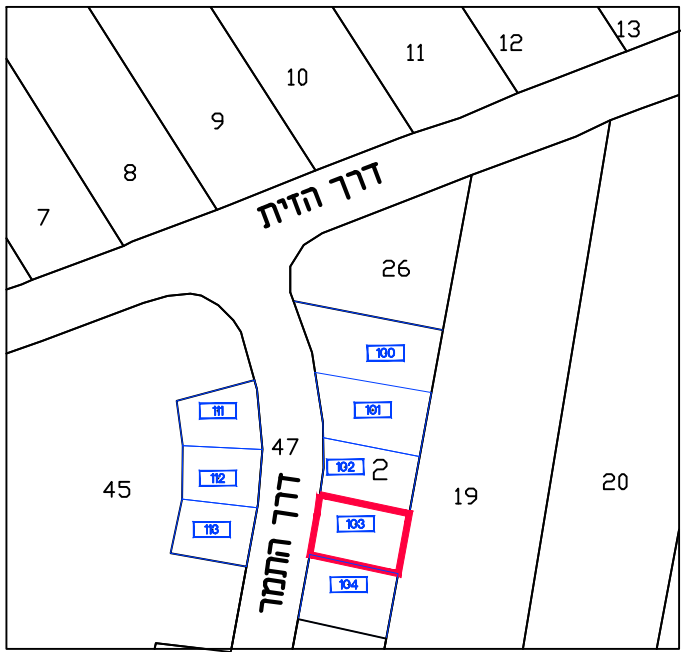

הריני מצהיר בזאת כי המפה הטופוגרפית/ המצבית המהווה רקע לתכנית זו, נערכה על ידי ביום 27.2.2019 והיא הוכנה לפי הוראות נוהל מבאת ובהתאם להוראות החוק ולתקנות המודדים שבתוקף. דיוק הקו הכחול והקדסטרי: מדידה אנליטית מלאה ברמת תציר

דן שלינגר	644	5.7.2020
שם המודד	מספר רשיון	תאריך
	חתימה	