



מס' סידורי 224141A

מפה טופוגרפית
קנ"מ 1:250

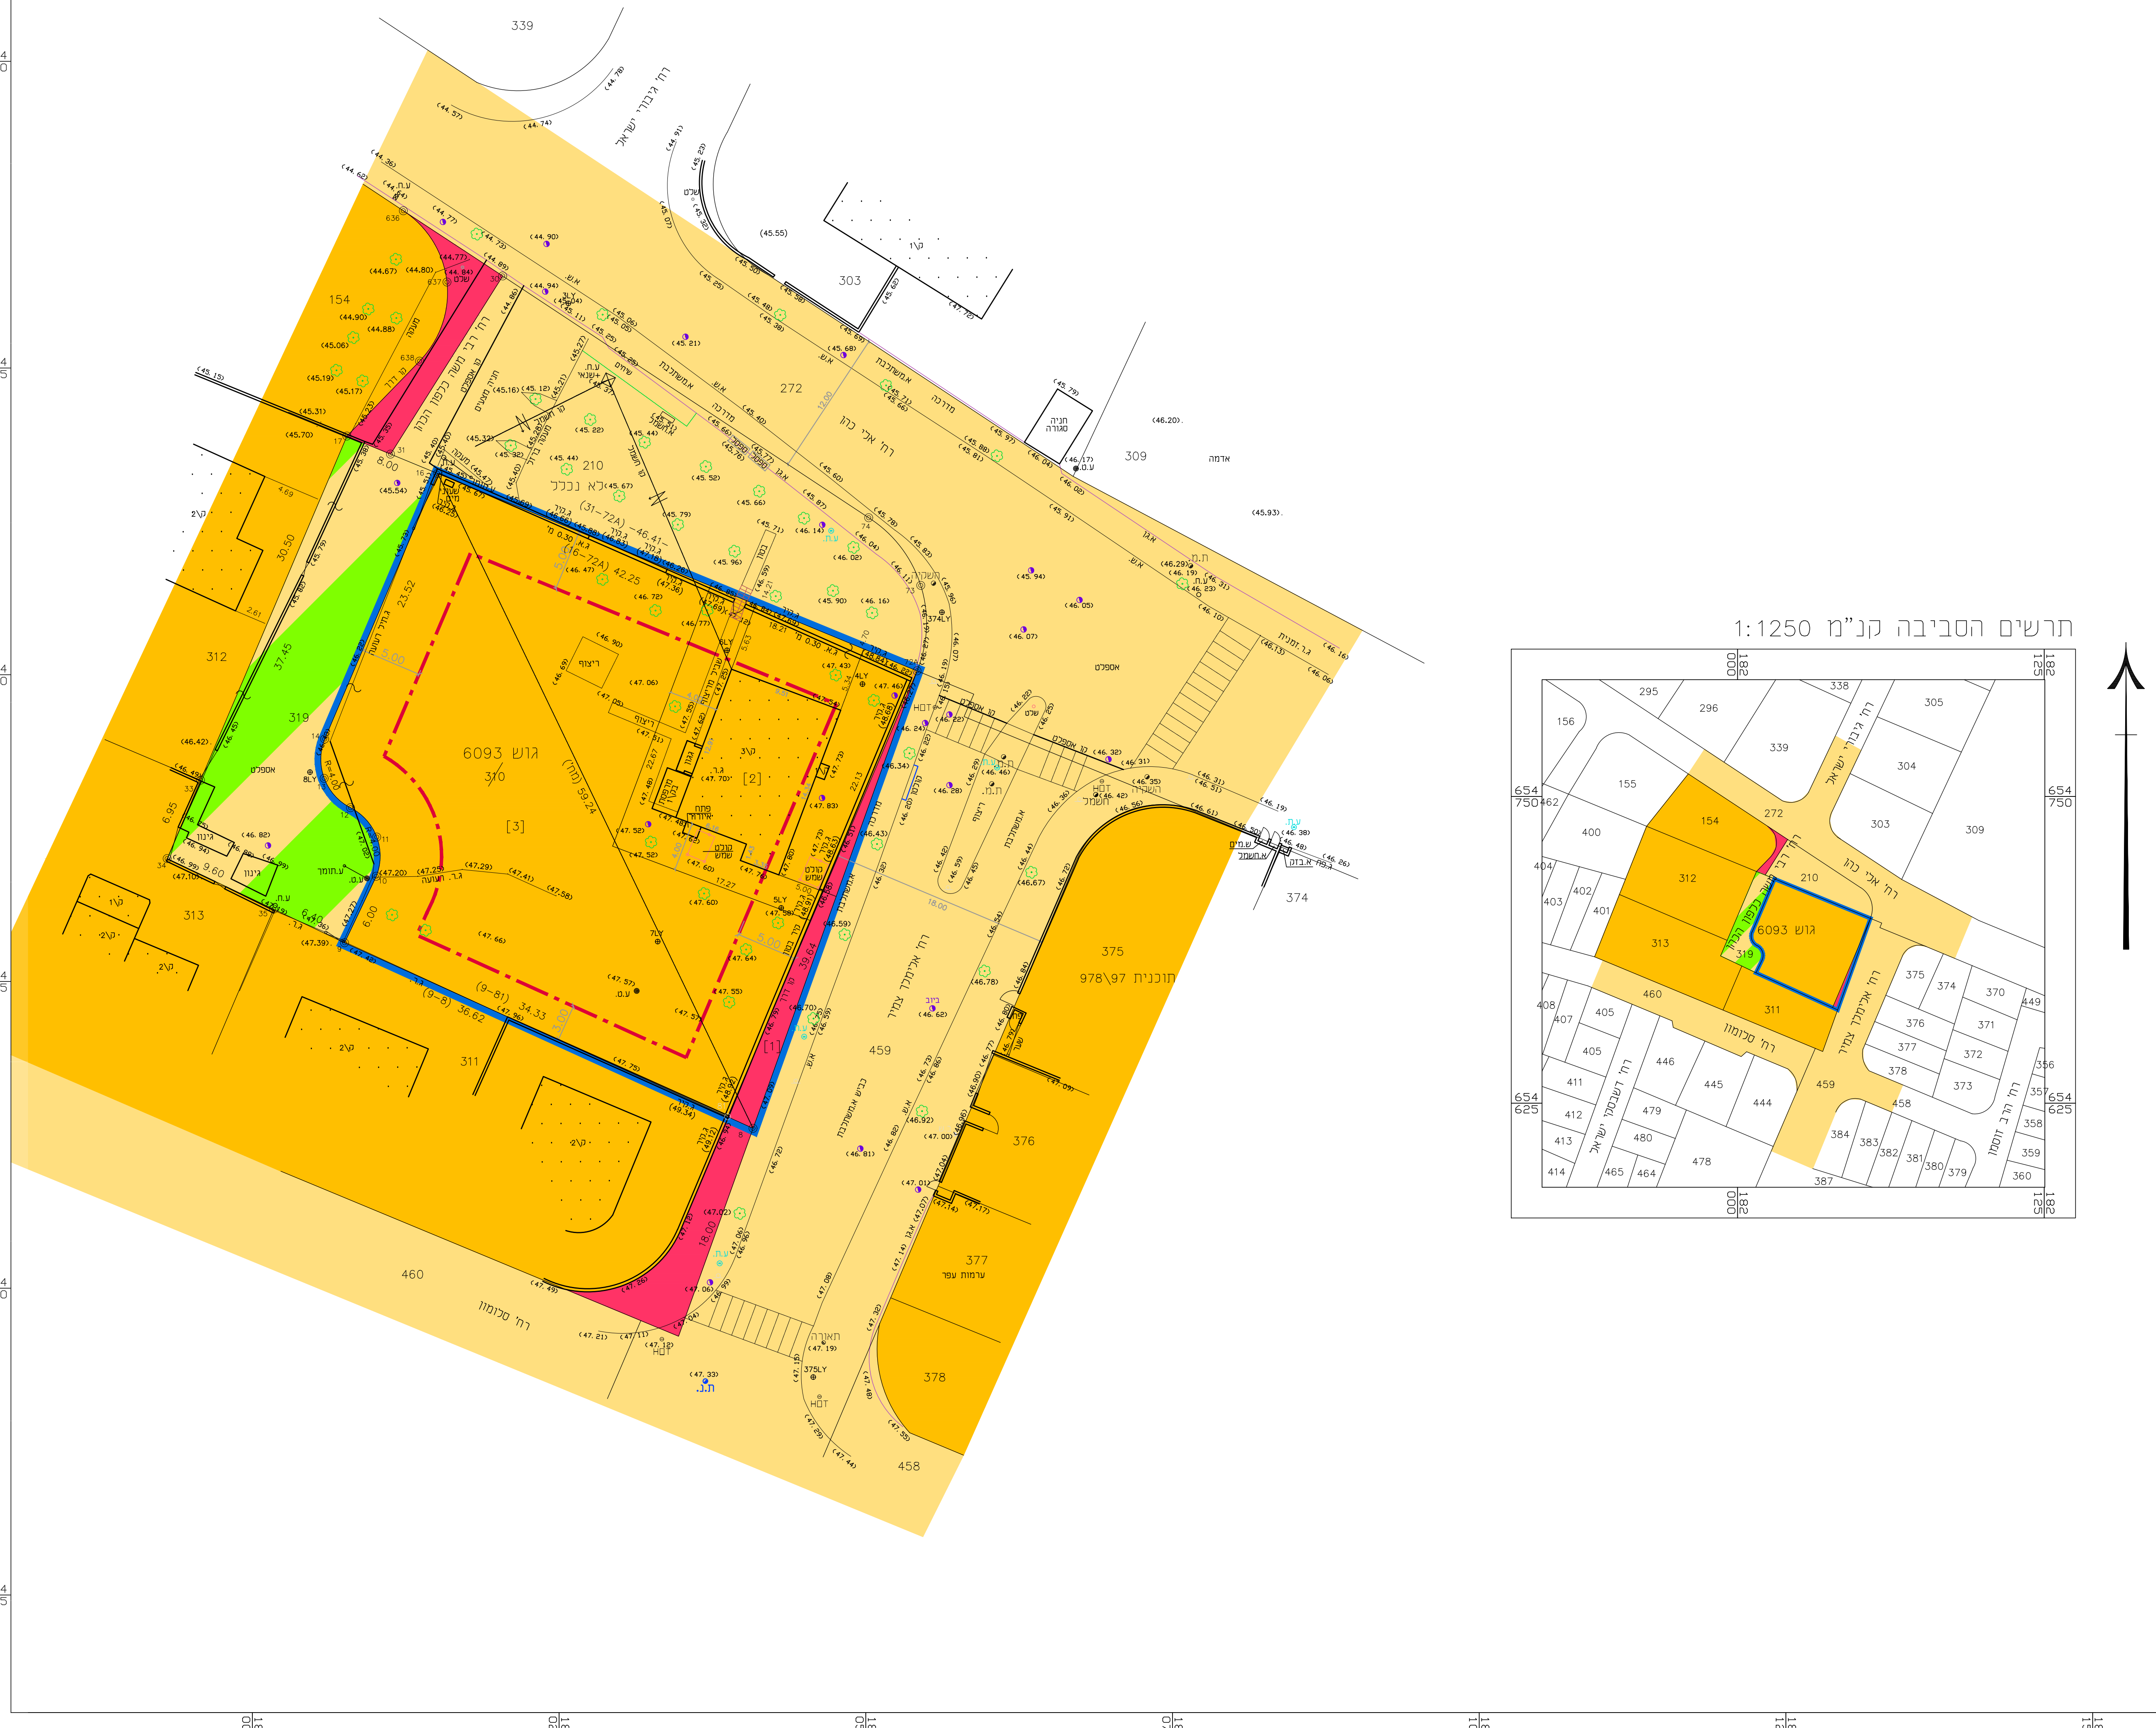

תרשים הסביבה קנ"מ 1:1250

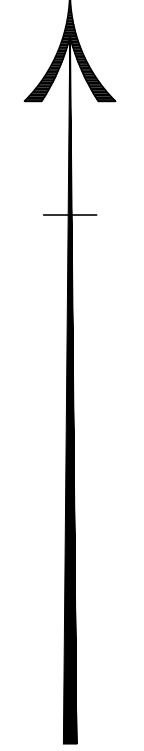

חוק התכנון והבנייה, התשכ"ה - 1965
תכנית מפורשת

מס' 413-0857649

רצ/מק/1/50/75
רחי אלי כהן 22 - נחלת יהודה

תשריט מצב מאושר גליון 1 מתוך 1

מחוז	מרכז
מרחב תכנון מקומי	ראשון לציון
רשות מקומית	ראשון לציון
שטח התכנית :	1,600 מ"ר

שם הנספח	קנ"מ
מצב מאושר	1: 250
תרשים סביבה	1: 2500

גושים וחלקות בתכנית:

גוש	סוג הגוש	חלקות בשלמותן	חלקי חלקות
6093	מוסדר	30	

תאריך: 11/08/2020

מקרא מצב מאושר
+תרשים סביבה

- גבול התכנית
- - - - - קו בנין
- אזור מגורים א'
- דרך מאושרת
- דרך מוצעת
- דרך משולבת