

חוק התכנון והבנייה, התשכ"ה - 1965
תכנית מתאר מקומית

מס' 420-0839761

שם התכנית:

מד / מק / 177 / 236 -

קשת 37, רעות


מצב מאושר קנ"מ 1:250

| | |
|-------------------------|----------------------------------|
| מחוז | המרכז |
| מרחב תכנון מקומי | מודיעין-מכבים-רעות |
| רשות מקומית | מודיעין-מכבים-רעות |
| ישוב | מודיעין-מכבים-רעות |
| תאריך | 05/05/20 07/05/20 08/11/20 |

| | |
|-----------------------|-----------------------|
| שמות וזחתימות: | |
| עורך התוכנית | שם: נעמי גלברט |
| מגישי התוכנית | שם: ילינק |

מקרא מצב מאושר:

-  גבול תכנית
-  קו בנין
-  אזור מגורים
-  דרך משולבת מאושרת
-  שטח פתוח
-  גבול חלקה
-  מס' חלקה

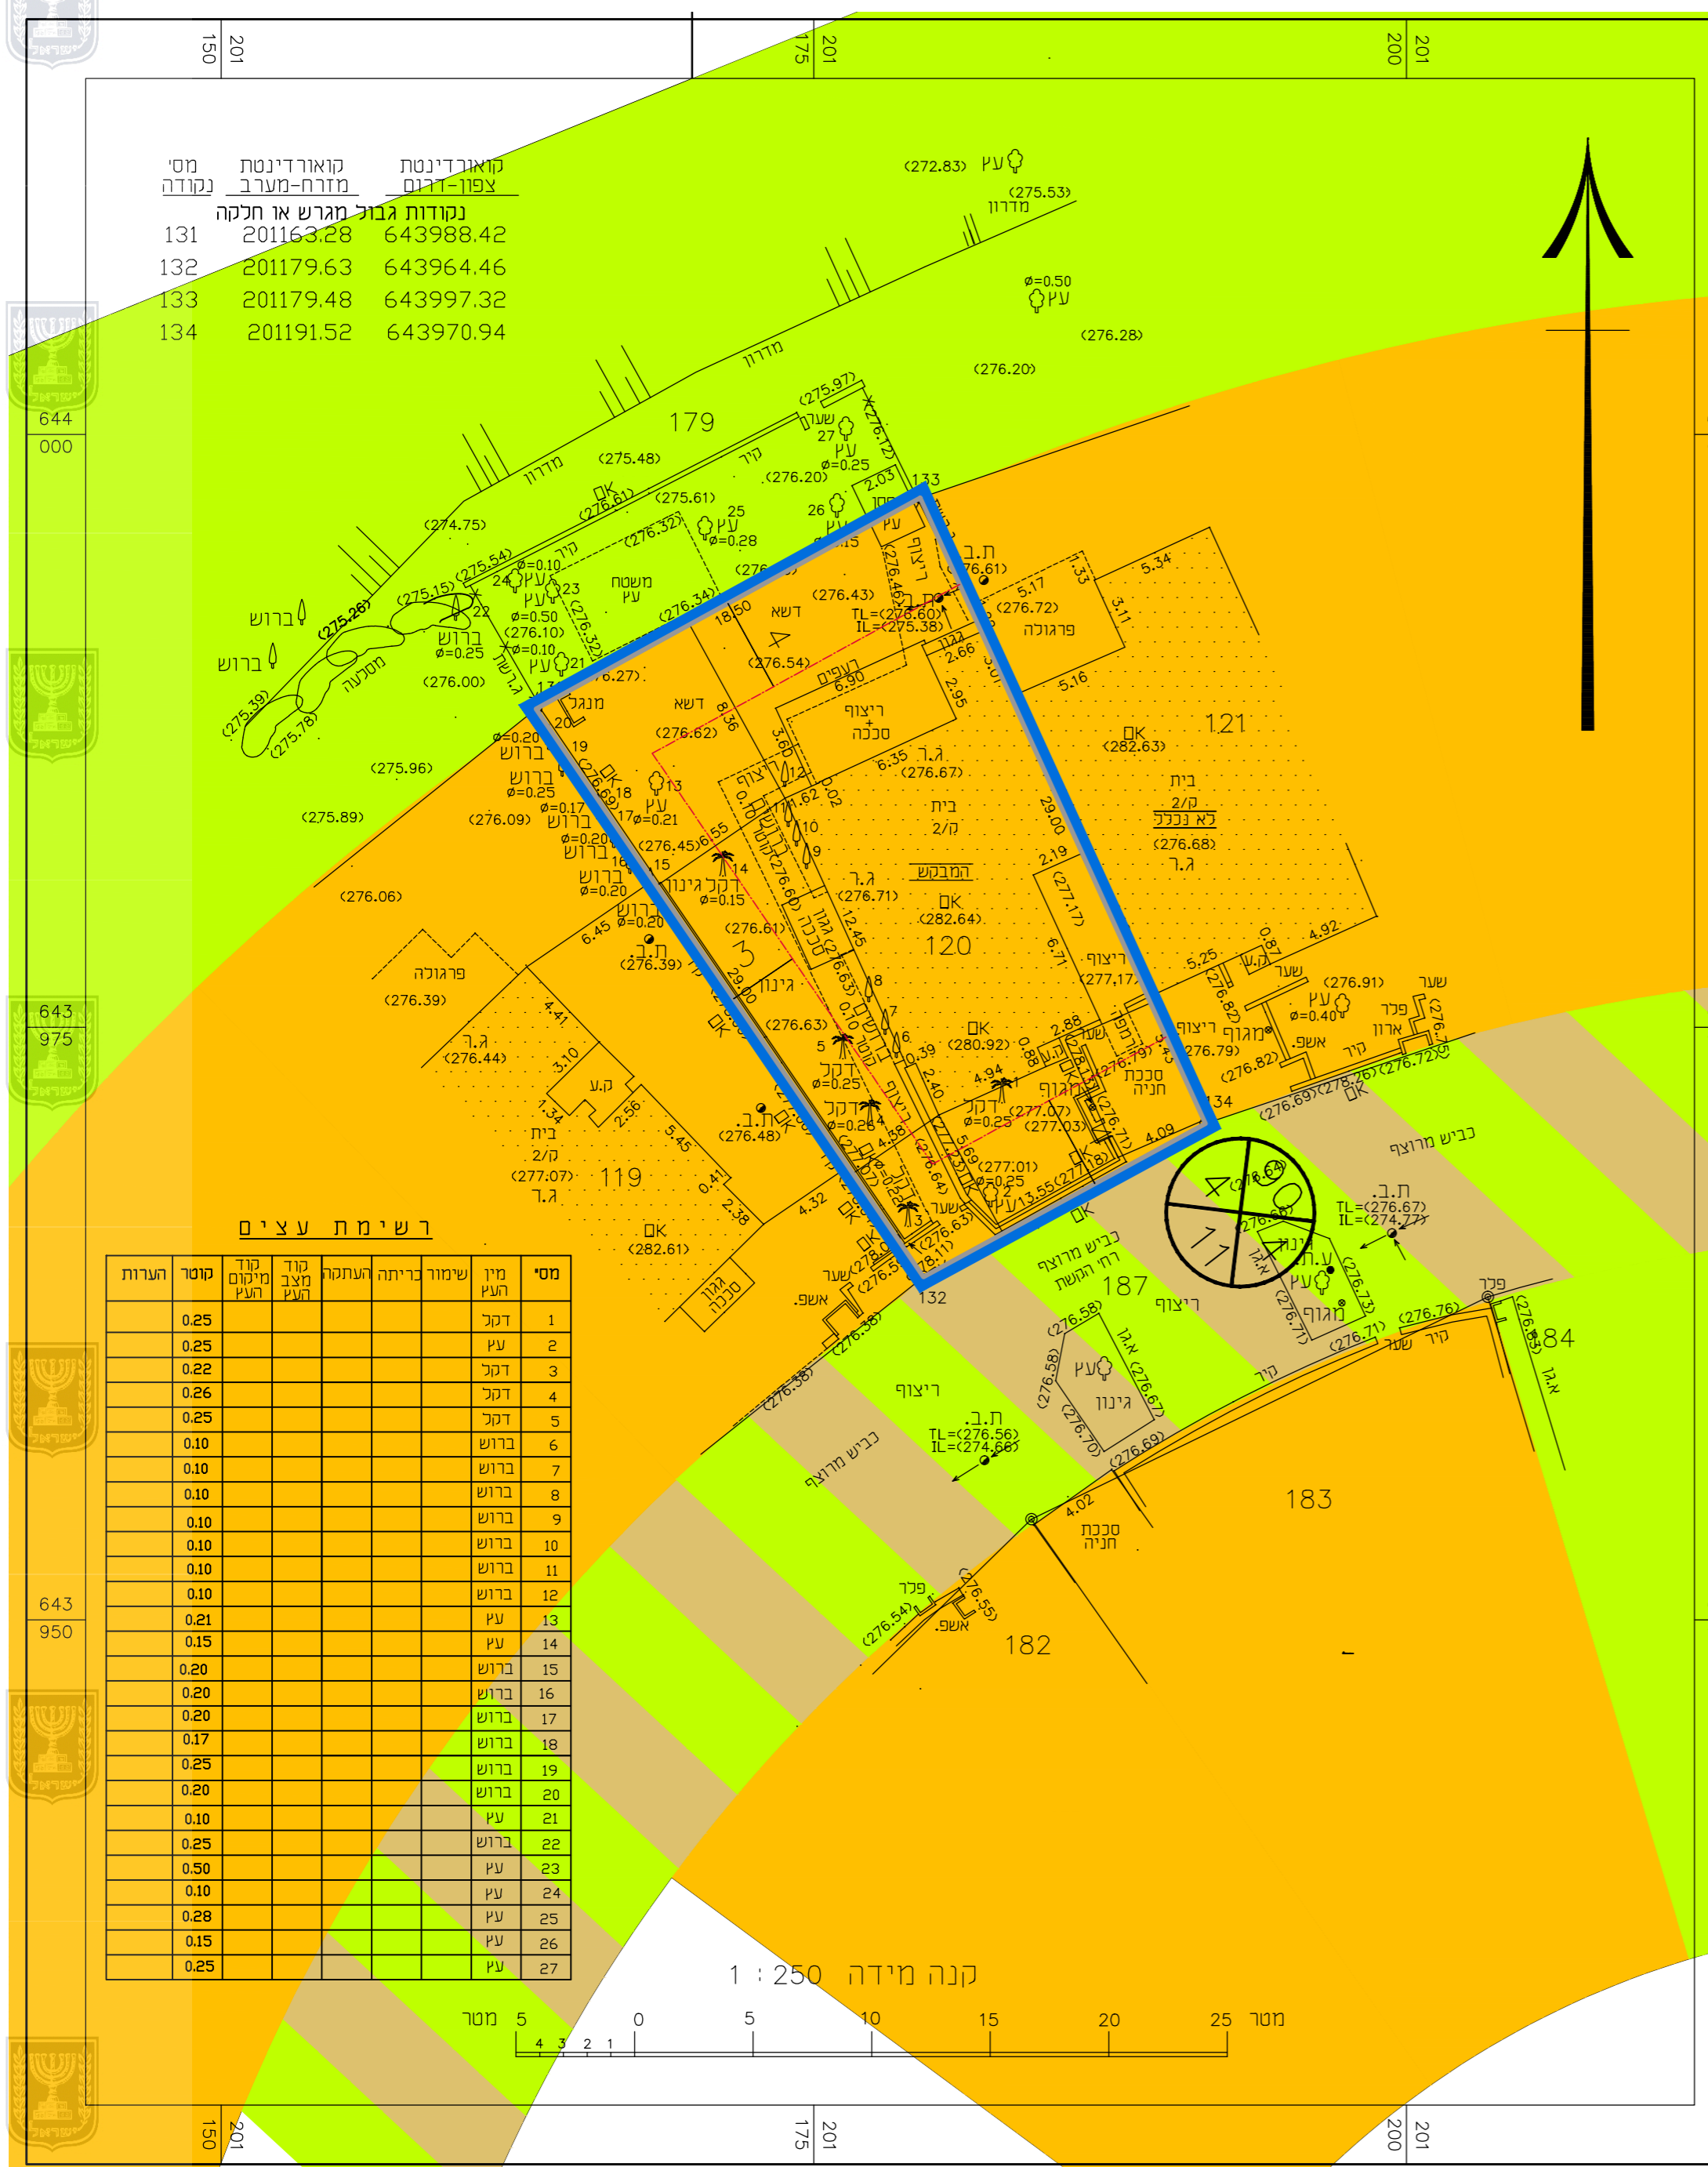

| מס' נקודה | קואורדינטת מזרח-מערב | קואורדינטת צפון-דרום |
|-----------|----------------------|----------------------|
| 131 | 201163.28 | 643988.42 |
| 132 | 201179.63 | 643964.46 |
| 133 | 201179.48 | 643997.32 |
| 134 | 201191.52 | 643970.94 |

רשימת עצים

| מס' העץ | שם העץ | מין העץ | שימור בריתה | הערכת העץ | קוד העץ | קוד מיקום העץ | קוטר הערוח |
|---------|--------|---------|-------------|-----------|---------|---------------|------------|
| 1 | דקל | | | | | | 0.25 |
| 2 | עץ | | | | | | 0.25 |
| 3 | דקל | | | | | | 0.22 |
| 4 | דקל | | | | | | 0.26 |
| 5 | דקל | | | | | | 0.25 |
| 6 | ברוש | | | | | | 0.10 |
| 7 | ברוש | | | | | | 0.10 |
| 8 | ברוש | | | | | | 0.10 |
| 9 | ברוש | | | | | | 0.10 |
| 10 | ברוש | | | | | | 0.10 |
| 11 | ברוש | | | | | | 0.10 |
| 12 | ברוש | | | | | | 0.10 |
| 13 | עץ | | | | | | 0.21 |
| 14 | עץ | | | | | | 0.15 |
| 15 | ברוש | | | | | | 0.20 |
| 16 | ברוש | | | | | | 0.20 |
| 17 | ברוש | | | | | | 0.20 |
| 18 | ברוש | | | | | | 0.17 |
| 19 | ברוש | | | | | | 0.25 |
| 20 | ברוש | | | | | | 0.20 |
| 21 | עץ | | | | | | 0.10 |
| 22 | ברוש | | | | | | 0.25 |
| 23 | עץ | | | | | | 0.50 |
| 24 | עץ | | | | | | 0.10 |
| 25 | עץ | | | | | | 0.28 |
| 26 | עץ | | | | | | 0.15 |
| 27 | עץ | | | | | | 0.25 |



תרשים סביבה קנה מידה: 1:2500

