חוק התכנון והבנייה, התשכ"ה - 1965

תכנית מפורטת

מס' 409-0618298

עח/9/25, בארותיים, משק דורון - הפרדת מגרש מנחלה

תשריט מצב מוצע	גיליון 1 מתוך 1
מחוז	מרכז
מרחב תכנון מקומי	עמק חפר
רשות מקומית	עמק חפר
ישוב	בארותים
תכנית בסמכות	מחוזית
איחוד וחלוקה	ללא איחוד וחלוקה
היתרים או הרשאות	תכנית שמכוחה ניתן להוציא היתרים או הרשאות
מונה תדפיס התשריט	23
מועד הפקה	20/10/2020 14:33
שטח התכנית	2.759 דונם קנה מידה 1:250

אישורים בתכנית מס' 409-0618298

מינהל התכנון - מחוז מרכז
חוק התכנון והבניה, התשכ"ה - 1965

אישור תכנית מס' 409-0618298
התכנית מאושרת מכוח סעיף 108(ג) לחוק
ביום 25/03/2021

_התכנית לא נ

06/01/2020
להפקיד את התכנית
25/11/2020

שמות*

מגיש התכנית	מנהל התכנון	
עורך ראשי	אורי טוכלר	תאגיד שמעון פוקר בע"מ
יזם	דורית דורון	

בעלי ענין בקרקע*

טבלת גושים וחלקות*

מספר גוש	חלק/ כל הגוש	מספרי חלקות בשלמותן	מספרי חלקות בחלקיותן
9907	חלק		21

* הרשימה המלאה מפורטת בהוראות התכנית / בהודעה שפורסמה בעיתונות וברשומות

הריני מצהיר בזאת כי המפה הטופוגרפית/המצבית המהווה רקע לתכנית זו, נערכה על ידי
ביום 9/09/2020 והיא הוכנה לפי הוראות נוהל מבא"ת ובהתאם להוראות החוק ולתקנות
המודדים שבתוקף. דיוק הקו הכחול והקדסטר:מדידה אנליטית מלאה ברמת תצ"ר

נועם אשל	820		
שם המודד	מספר רשיון	חתימה	תאריך

מספר תכנית: 409-0618298, מספר בדפות התשריט: 23

מקרא

- מגורים
- מגורים בישוב כפרי
- זיקת הנאה
- מידות
- להריסה
- קו-בנין

תרשים התמצאות - קנ"מ 1:6000

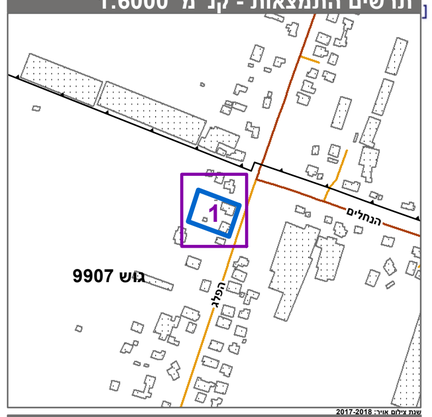
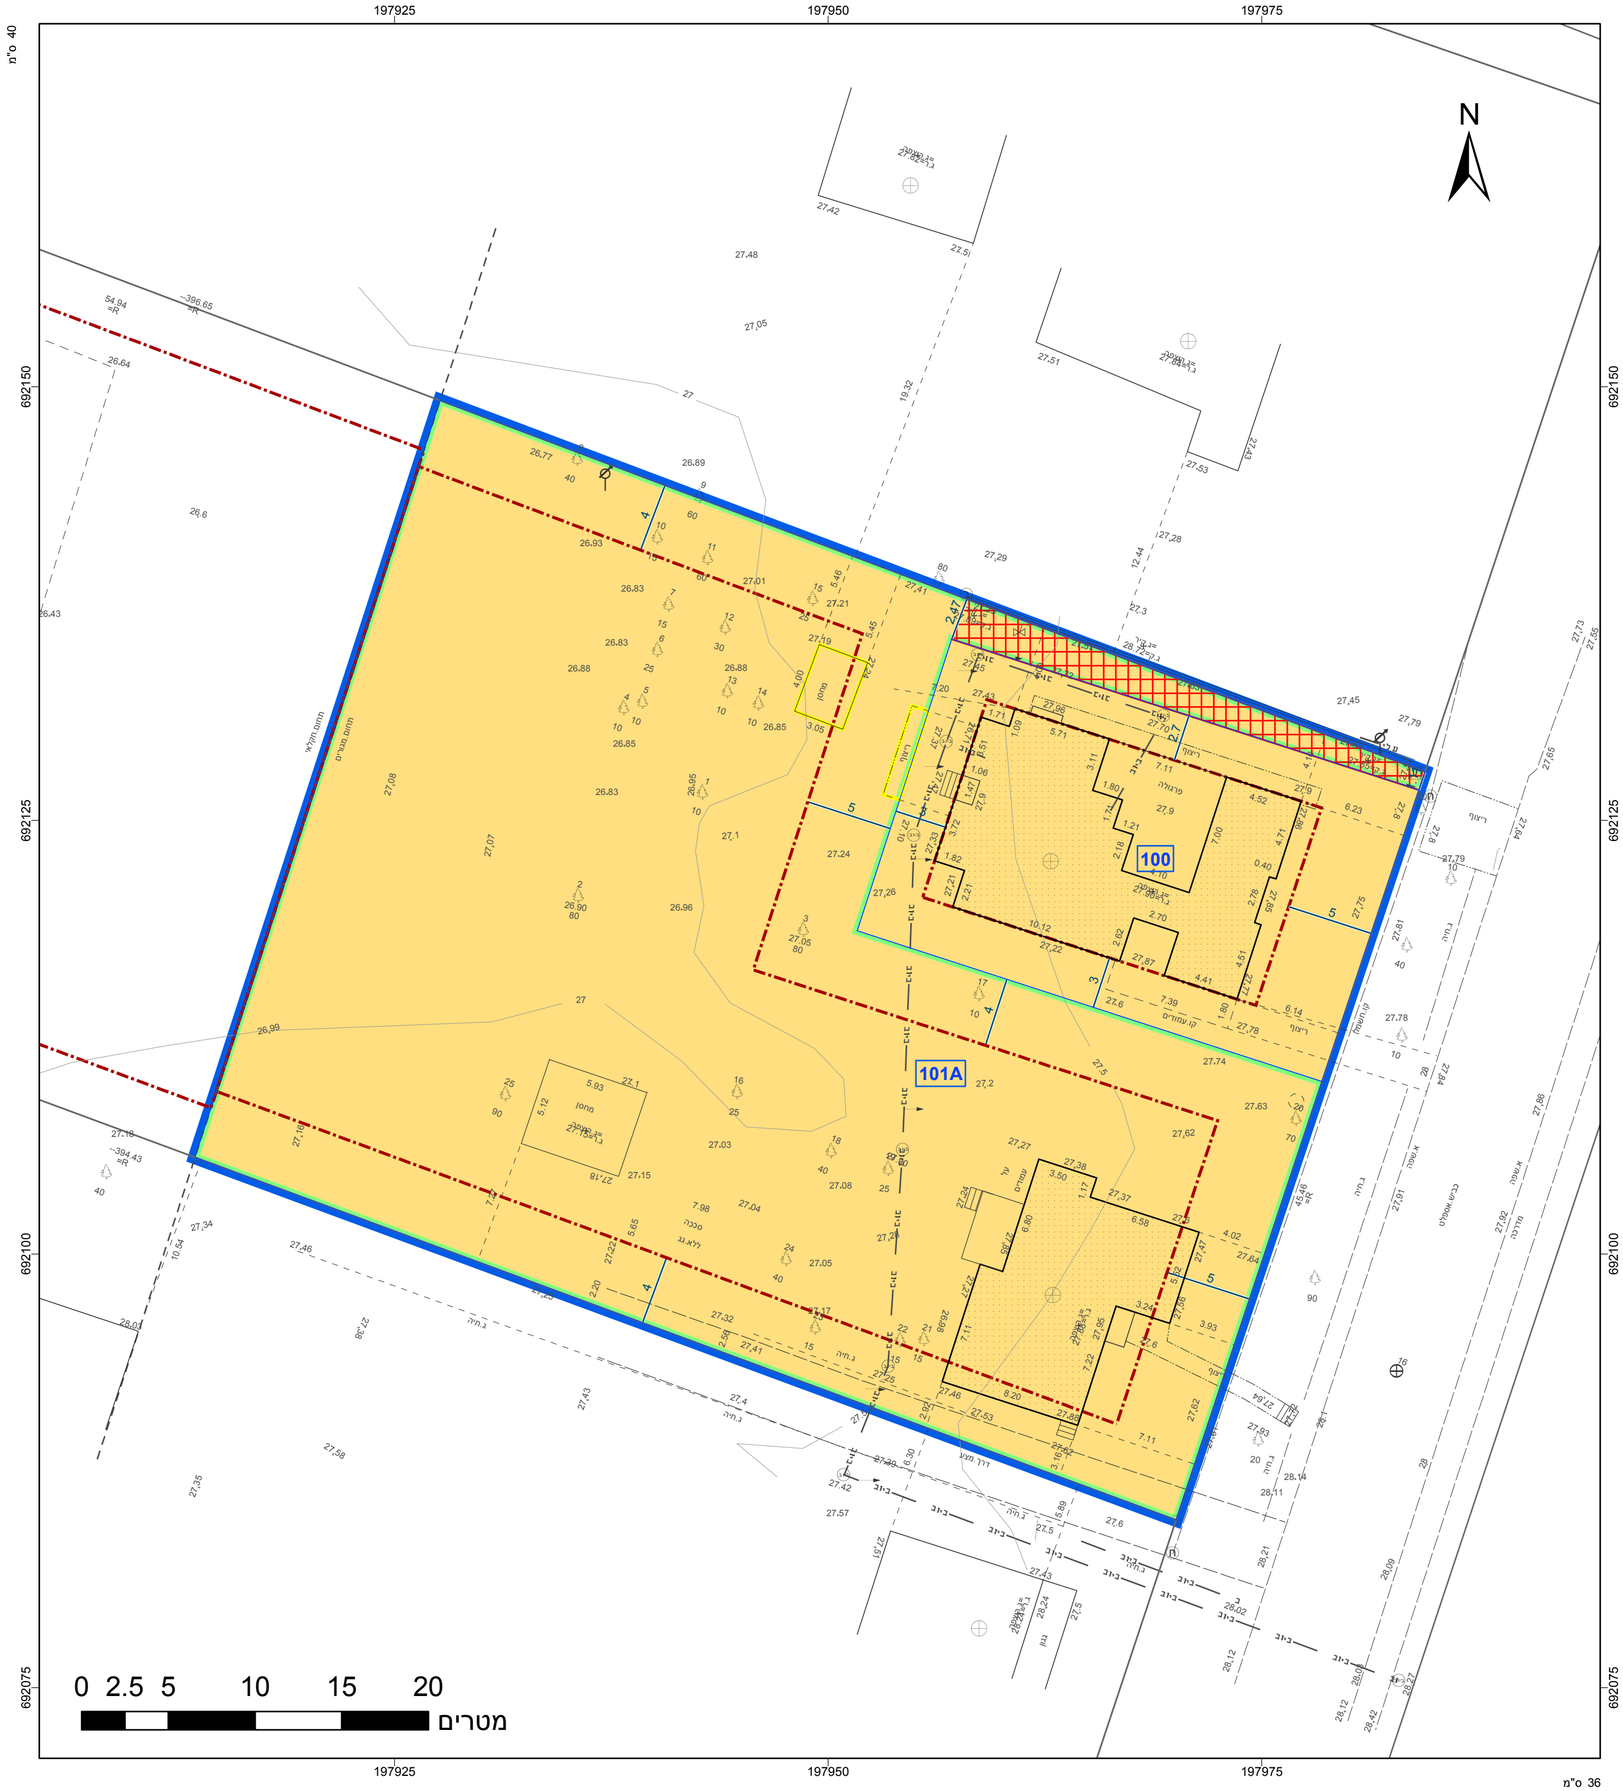
תרשים סביבה - קנ"מ 1:1500