




מינהל התכנון
 חוק התכנון והבניה, התשנ"ח - 1965
 מרחו מרכז
 חוועדה המחוזית החלטיה ביום:
 03/05/2021
 לאשר את התוכנית
 28/07/2021
 תאריך יו"ר הוועדה המחוזית

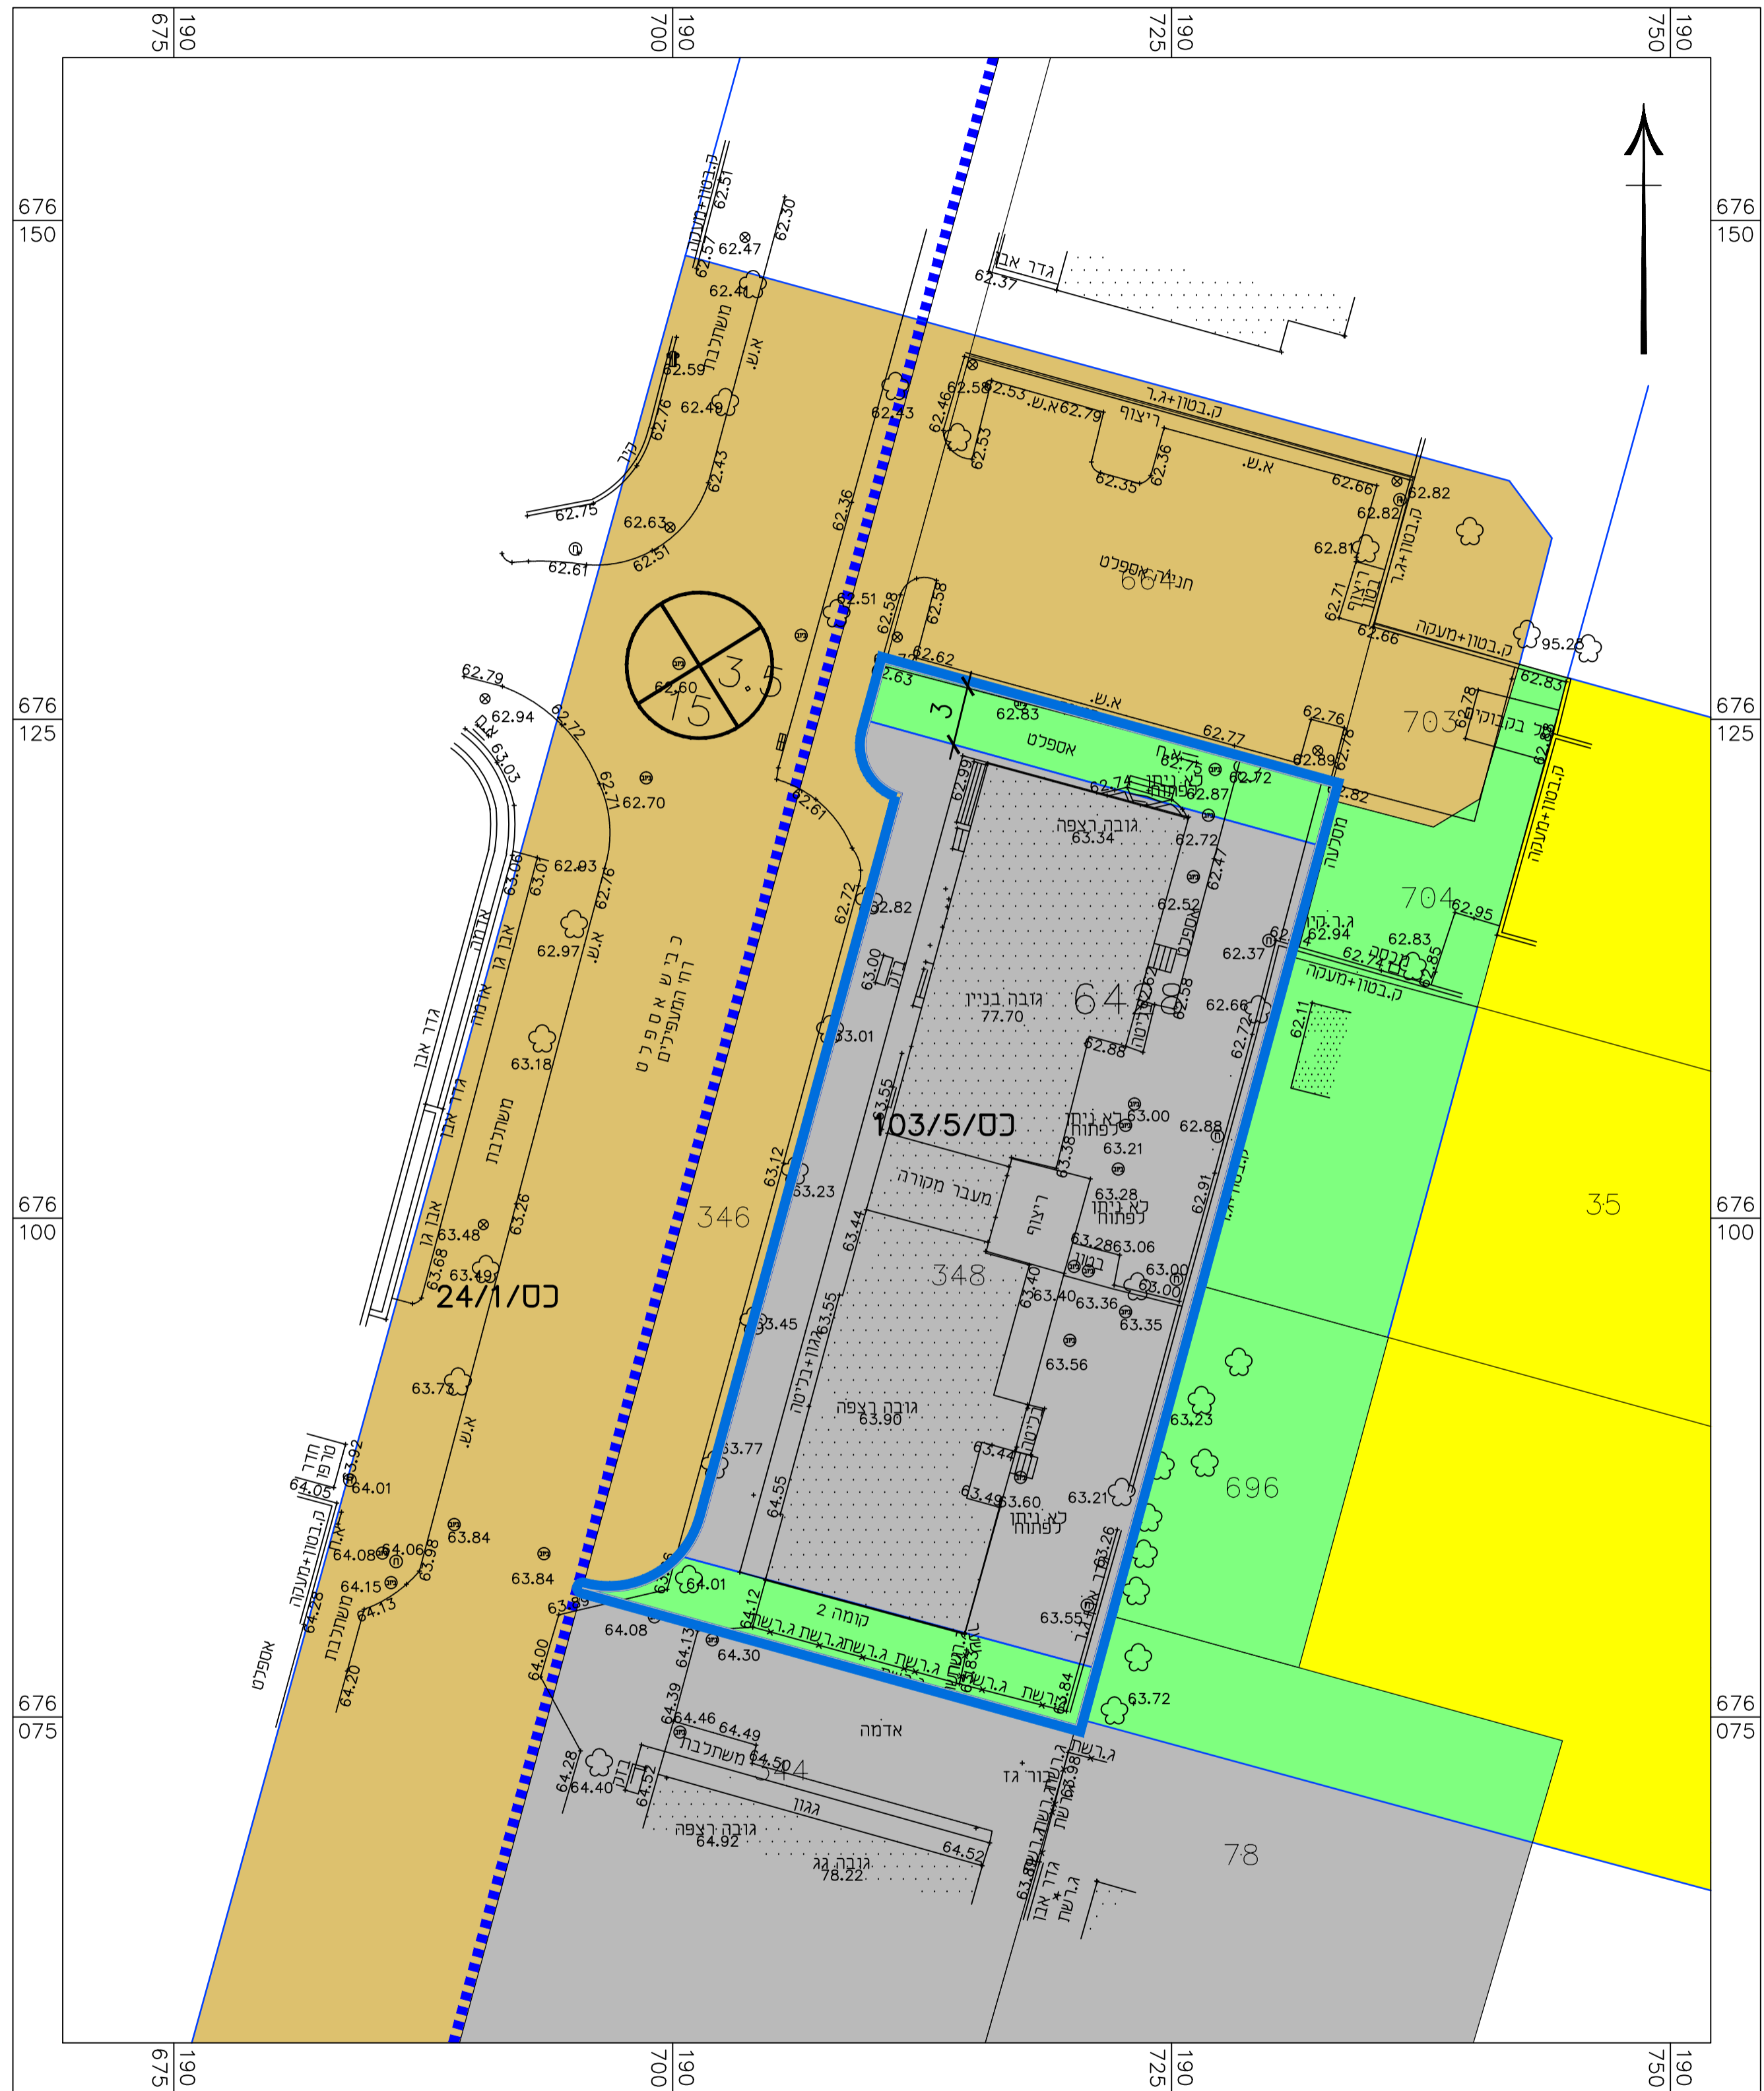

מקרא מצב מאושר

- גבול התכנית
 - אזור מסחרי *
 - אזור מגורים ג *
 - שטח ציבורי פתוח *
 - דרך מאושרת
 - גבול תכנית מאושרת ומספרה **103/5/נס**
 - גבול חלקה ומספרה **348**
 - מסי גוש **6428**
 - מבנה קיים
 - 3.5 מסי דרך
 - 15 קו בנין
 - 15 זכות הדרך
- * יעוד שאינו לפי מבא"ת 2006

מצב מאושר	
מס' 405-0864645	
רחוב המעפילים 4, כפר סבא	
נספח לתכנית	
גליון 1 מתוך 1	תחולה
רקע	תיאור
7/12/2020	תאריך עריכת הנספח
רשימת התרשימים	רשימת התרשימים
קנ"מ	מצב מאושר
1:250	שם תרשים
-	שם תרשים
-	שם תרשים
שמות ודתימות:	
עורך הנספח	שם: איריס יוסיף-אור
תאריך:	איריס יוסיף-אור
חתימה:	תכנון ושימור עירוני

קנ"מ 1:250

מצב מאושר