


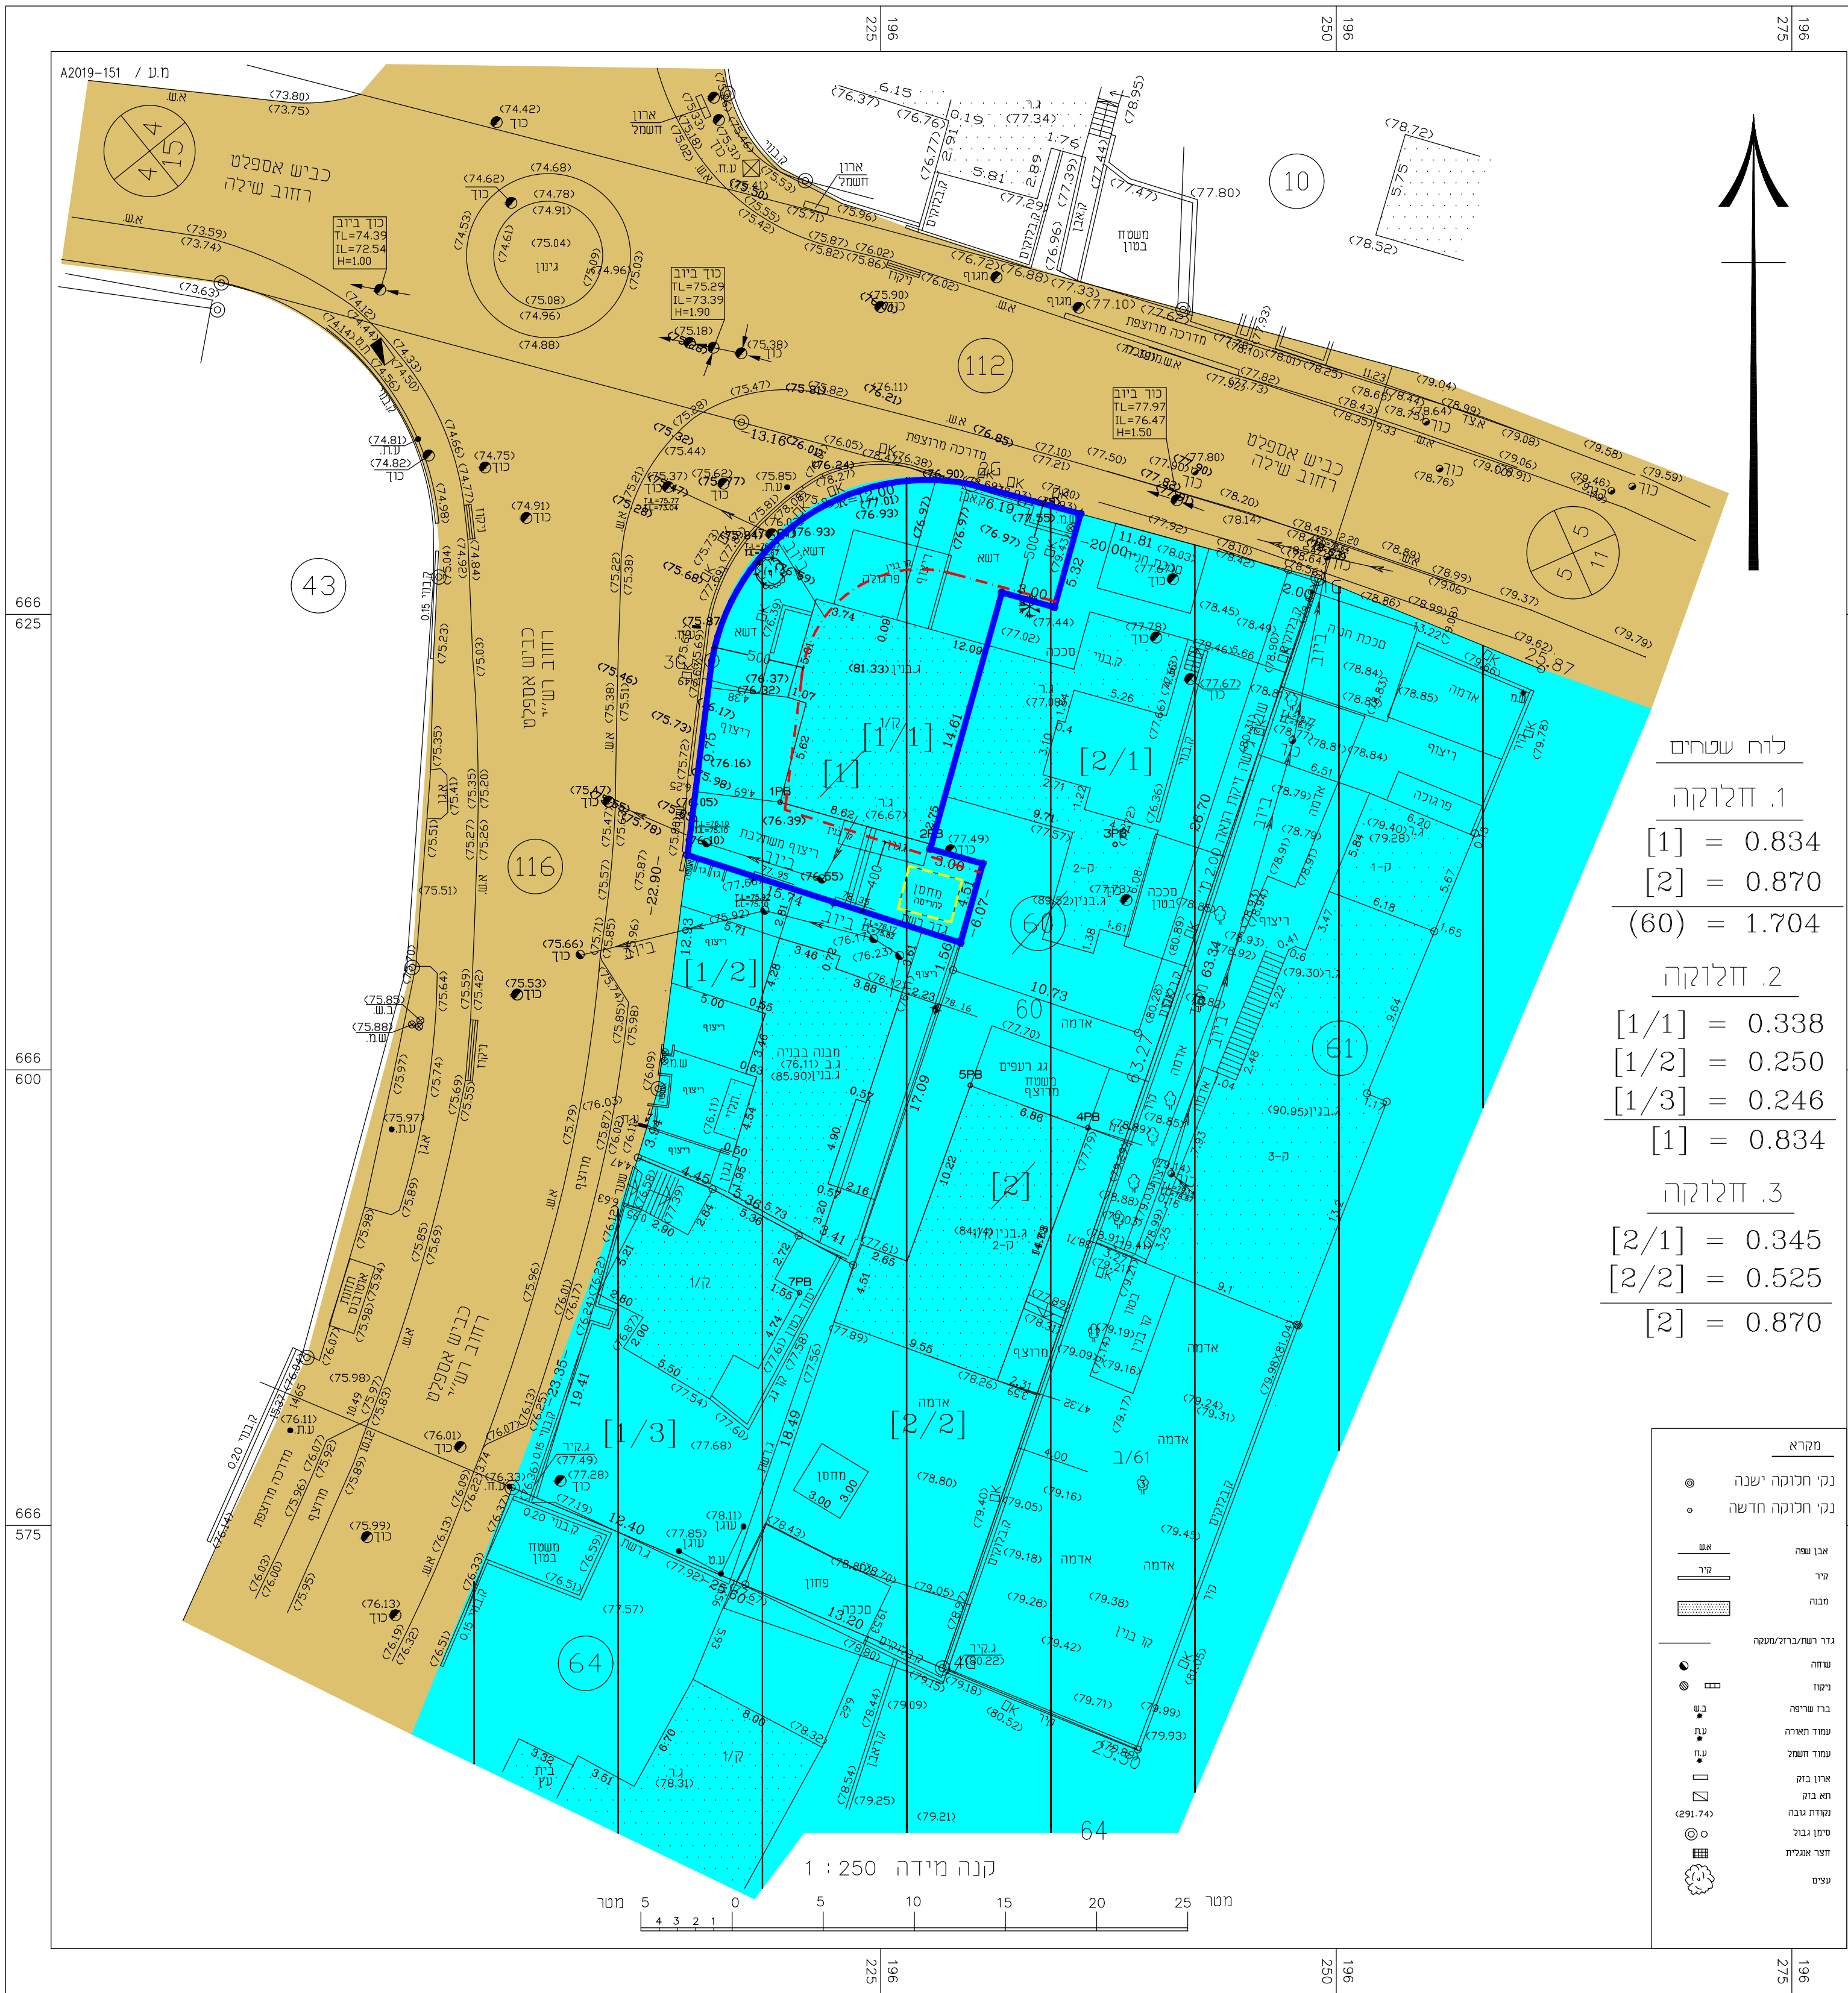

לוח שטחים

1. חולקת

[1] = 0.834

[2] = 0.870

(60) = 1.704

2. חולקת

[1/1] = 0.338

[1/2] = 0.250

[1/3] = 0.246


[1] = 0.834

3. חולקת

[2/1] = 0.345

[2/2] = 0.525

[2] = 0.870

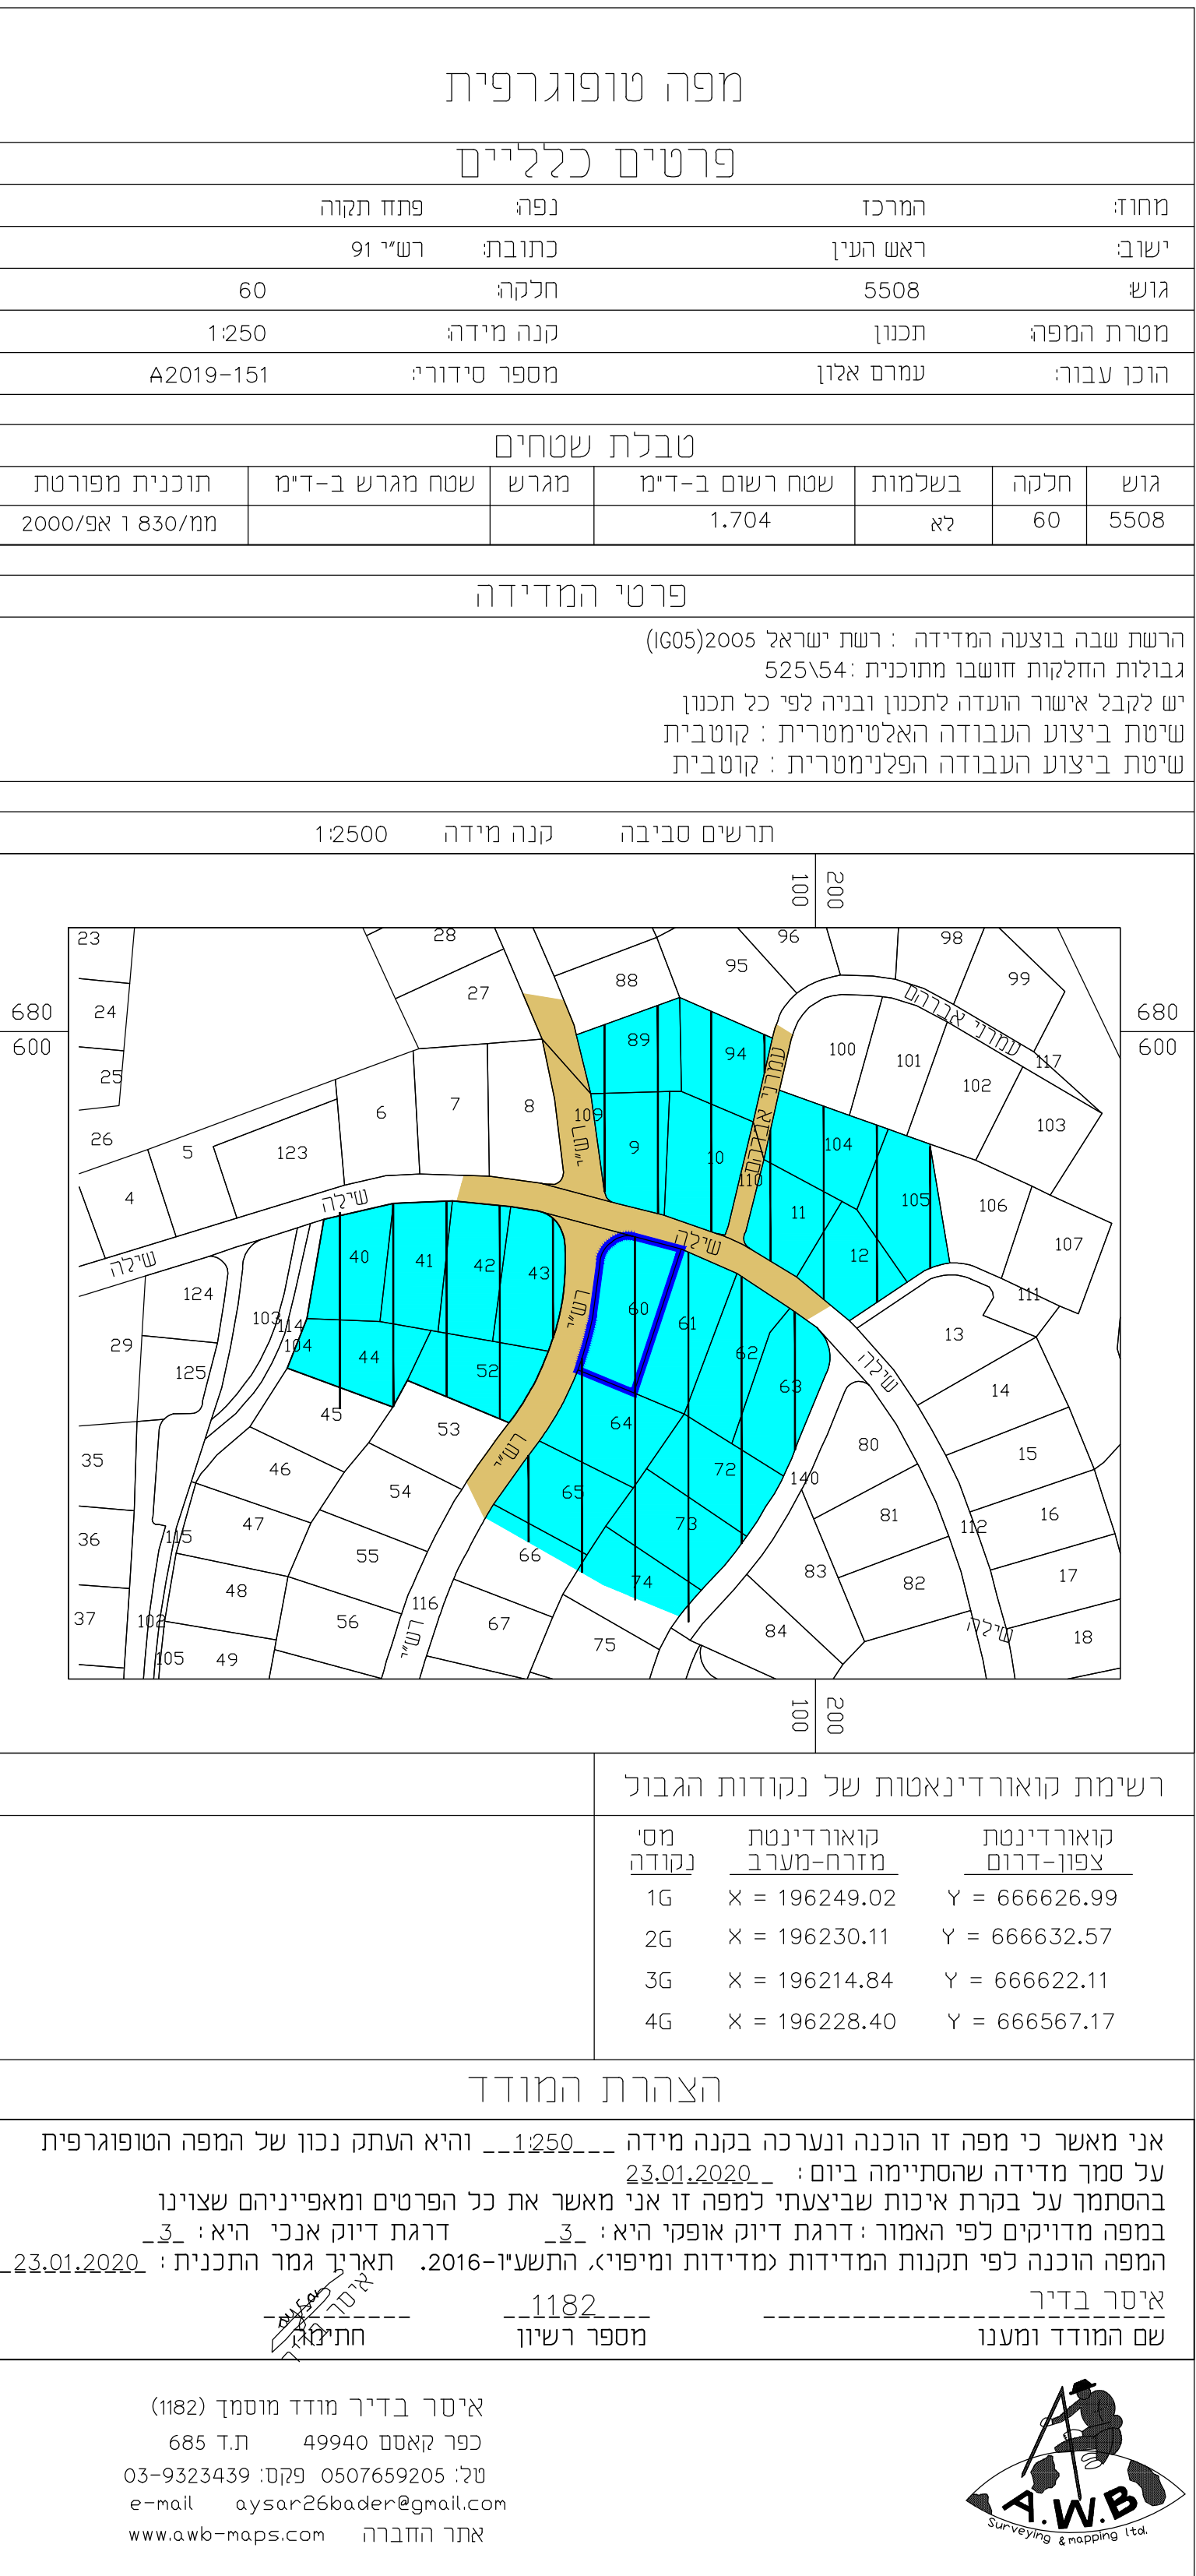

מקרא:

מסי תכנית תקפה: אפֿא2000

דרכ קיימת\מאושרת

אזור מגורים אי 2

להריטה

גבול תכנית

קו בנין

עץ לימון

מצב מאושר

מסי 418-0861054

רחי רשׁי 91
שינוי בקו בנין קדמי
והקלות

נספח לתכנית גליון 1 מתוך 1

תחולה	רקע
תיאור	מצב מאושר
תאריך עריכת הנספח	24/06/2020
קנימ	1:250

שמות וחתימות:

עורך הנספח	שם:	אינה (משה) שושן	חתימה:
	תאריך:	307555045	