


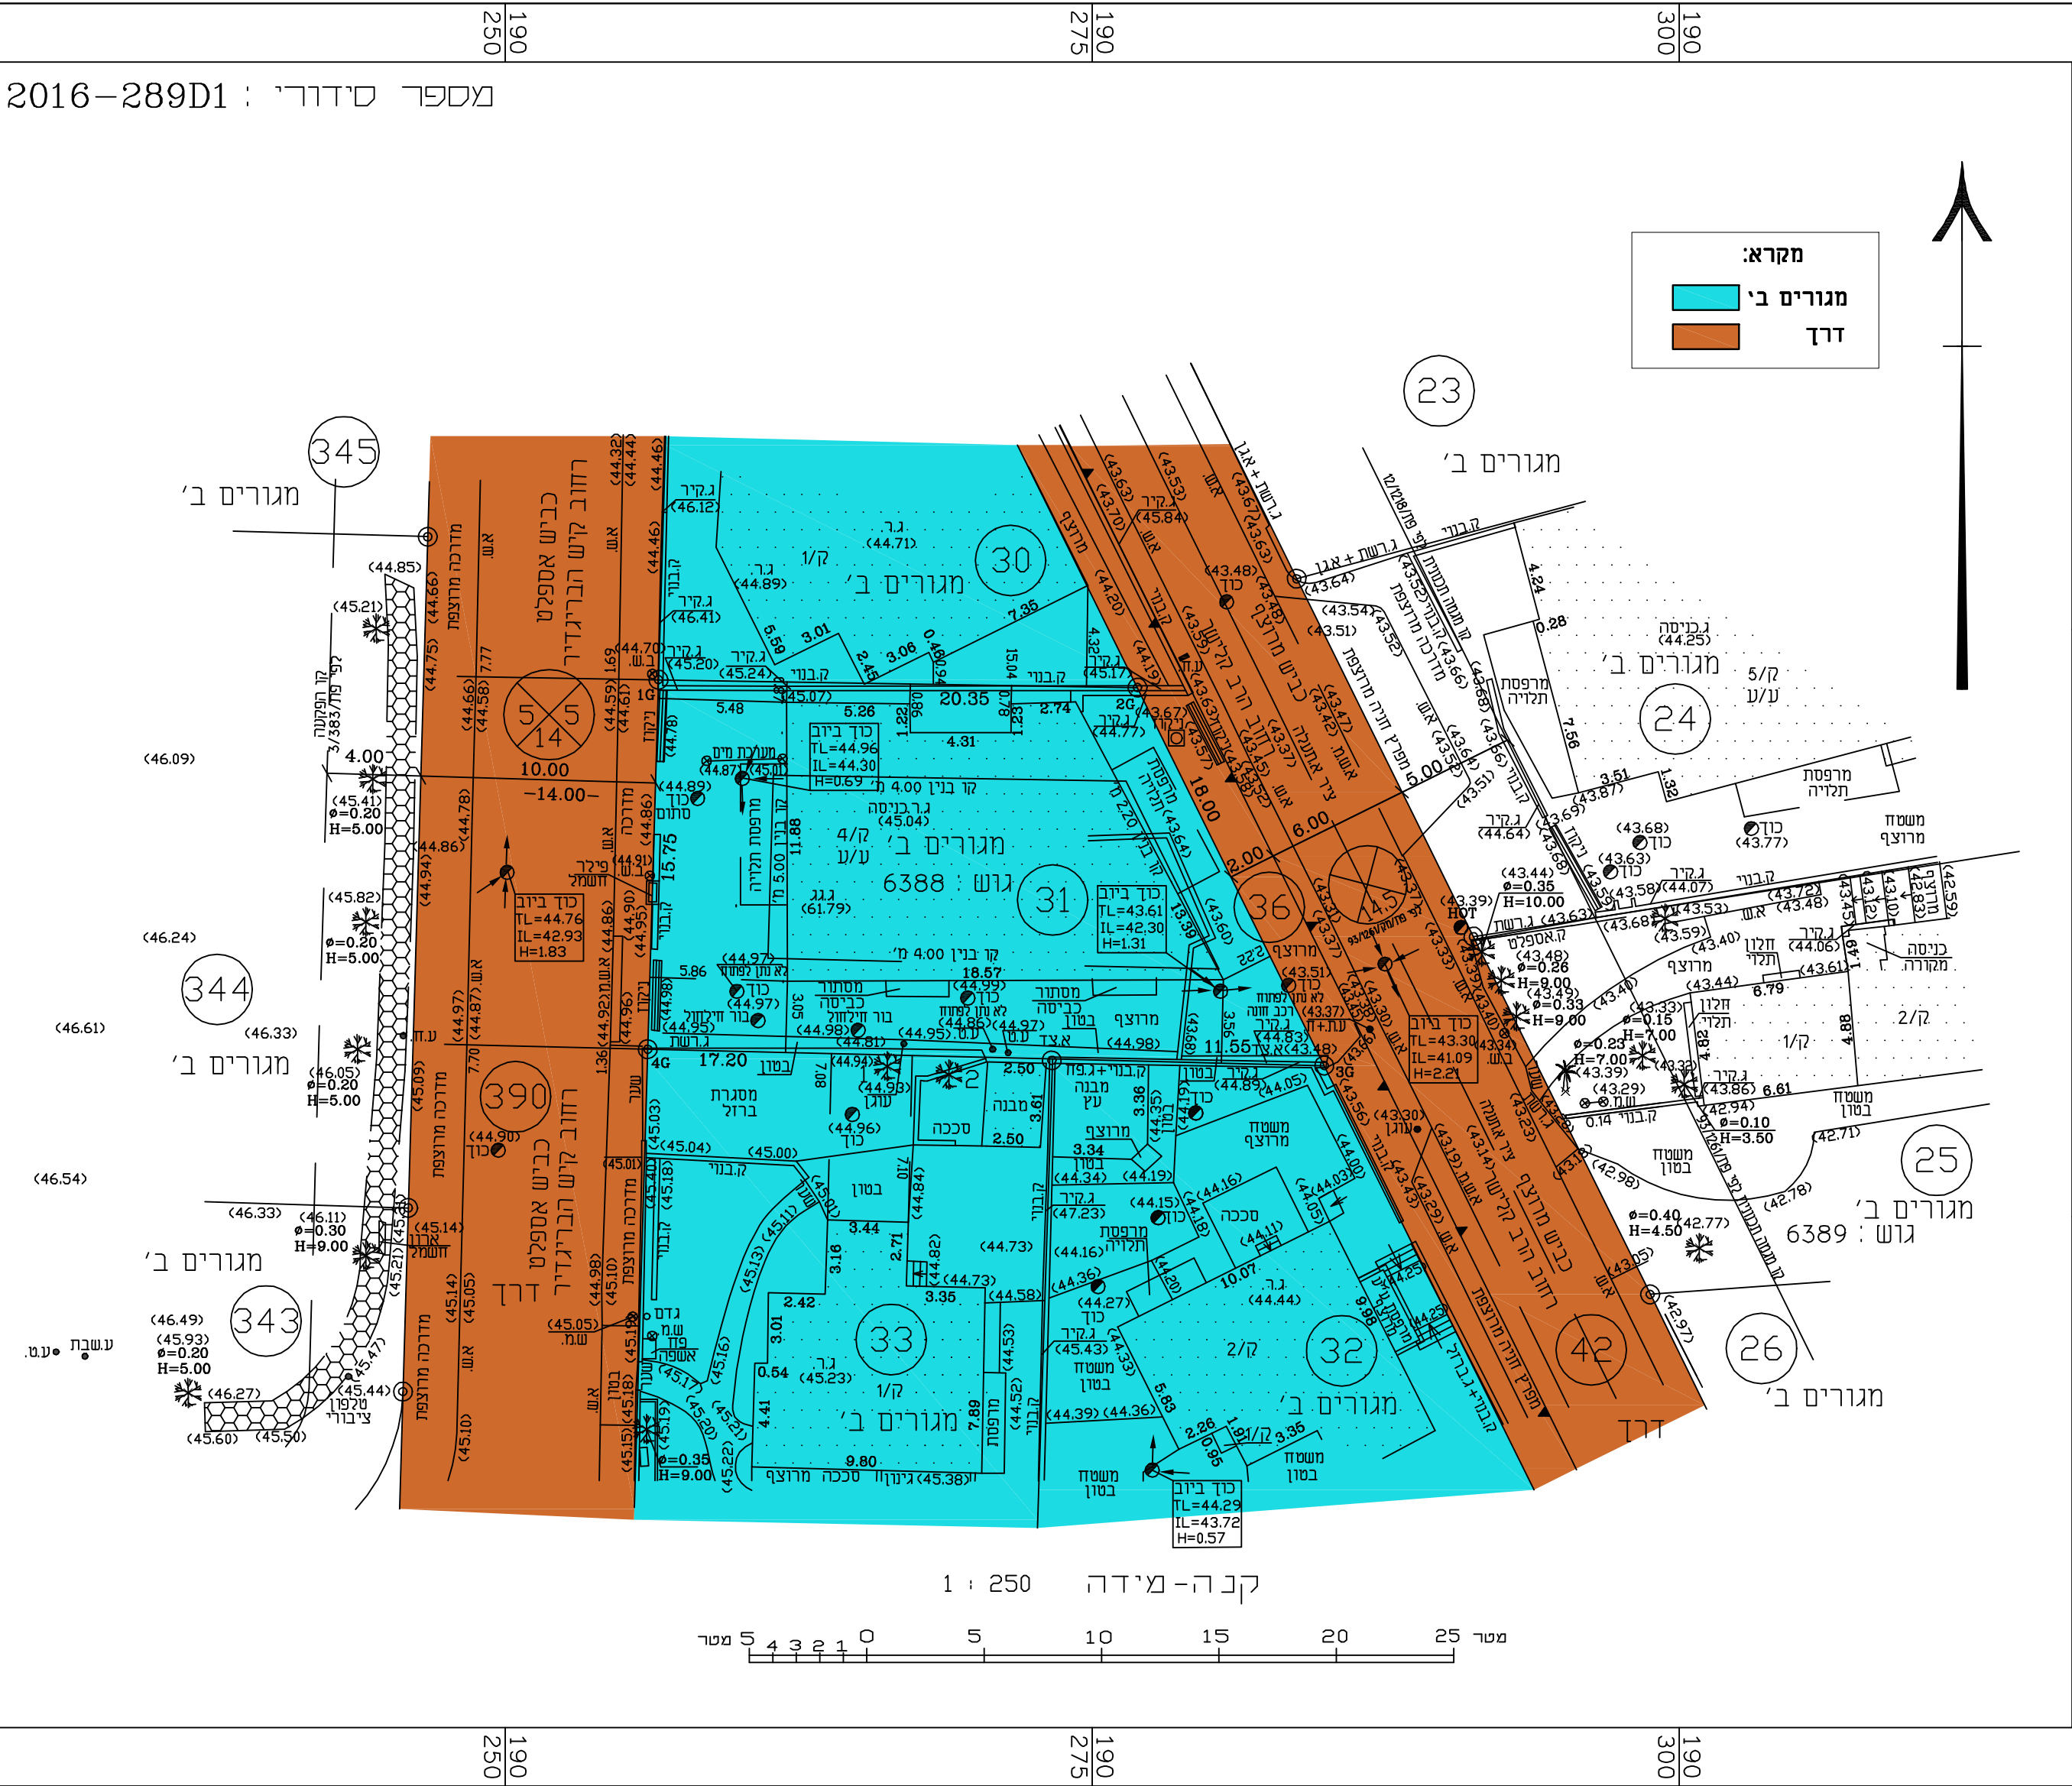

מספר סידורי : 289D1-2016



מקרא

מפה טופוגרפית

מצב מאושר

410-0619643

מצב מאושר

רחוב: קיש 3, פ"ת.

גליון 1 מתוך 1

תחולה

רשע

תיאור

תאריך עריכת

תוספת

שמות וחתימות:

עודד

תוספת

|           |           |               |                     |
|-----------|-----------|---------------|---------------------|
| ישוב      | פתח תקווה | כתובת         | רחוב קיש הבריגדיר 3 |
| הוכן עבור | קיש 3     | מס' סידורי    | 289D1-2016          |
| גוש       | 6388      | תכנית מפורטת  | מגרש                |
| חלקה      | 31        | שטח רשום(מ"ר) | שטח מגרש(מ"ר)       |
| בשלמות    | כן        | מגרש          | 386                 |

הערות


1. מערכות תת קרקעיות לא נמדדו.

נתוני רשת וגבולות

- המטרה של שמה נערכה המפה: קבלת היתר
- רשת הבקרה האופקית מבוססת על רשת ישראל 2005 (G05)
- נקודות הבקרה שעליהן מבוססת המדידה הן: PTM1066, PTM1067 שגובהה 45.373, 39.072
- גבולות החלקות חושבו מתצ"ר מספר 618/1935
- התוכנית תואמת לתוכנית בנין עיר פת/616, פת/616, פת/383, פת/1218, פת/383, פת/616, פת/762

רשימת קואורדינטות של נקודות הגבול

| קואורדינטות | קואורדינטות | מס' נקודה |
|-------------|-------------|-----------|
| צפון-דרום   | מזרח-מערב   | מס' נקודה |
| X=664897.87 | Y=190256.53 | 1G        |
| X=664897.54 | Y=190276.93 | 2G        |
| X=664881.44 | Y=190284.88 | 3G        |
| X=664882.13 | Y=190256.07 | 4G        |

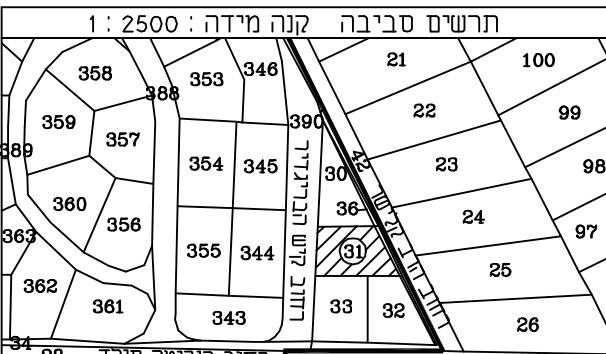

טבלת עצים

| גובה קוטר | גובה קוטר | מס' עץ |
|-----------|-----------|--------|
| גזע       | קוטר      | מס' עץ |
| 15.00     | 0.40      | 1      |
| 15.00     | 0.40      | 2      |

מושיר יכרצל אל

הצהרת המודד

אני מאשר כי מפה זו הוכנה ונערכה בקנה מידה 1:250 והיא העתק נכון של המפה הטופוגרפית/רקע/מצבית/אורתופוטו/מפתצלום (לפי העניין) על סמך מדידה שהסתיימה ביום \_\_\_\_\_ בחודש \_\_\_\_\_ שנת \_\_\_\_\_ בהסתמך על בקרת איכות שבוצעה במפה זו אני מאשר כי כל הפרטים ומאפייניהם שצוינו במפה מדויקים לפי האמור: דרגת דיוק אופקי היא 3 דרגת דיוק אנכי היא 3 המפה בוצעה בהתאם לתקנות המודדים (מדידה ומפוי), התשע"ז-2016. תאריך גמר התכנית \_\_\_\_\_

לייפמן לאוניד, מודד מוסמך 832 מספר רשיון  
שם המודד ומענו

MAIL: LL@LLMODED.COM  
לייפמן לאוניד. מודד מוסמך. ת.ד. 9312 פ"ת 49193.  
03-9310021, 0522-959820  
שם המודד ומענו