

חוק התכנון והבנייה, התשס"ה - 1965
תכנית מפורטת

מס' 414-0801605

שם התכנית:
רחלמק\800\א\28\2
ליון אפנסיין 11,13 רחובות

מצב מאושר גליון 1 מתוך 1

מחוז	מרכז
מרחב תכנון מקומי	רחובות
רשות מקומית	רחובות
ישוב	רחובות
תאריך	16.08.2020
שם התרשים	קנ"ס
תרשים סביבה	1:2500
תרשים התמצאות	ללא
תרשים נוסף	-

שמות רחובות:

שם:	נעמי בידרמן
תאריך:	
שם:	
תאריך:	


עורך הנספוח

גורם מאשר

מקרא תרשים סביבה

- דרך קיימת מאשרת
- שטח לכניני צינור
- דרך מוצעת
- מגורים א
- מגורים ב
- מגורים ג
- מגורים א מיוחד
- שטח ציבורי פתוח
- מגורים סיוור
- אזור מסחרי
- משטח תא שטח
- מס' הדרך
- טו כני
- רוחב הדרך

תרשים סביבה
תרשים סביבה - סגן מידה 1:1250

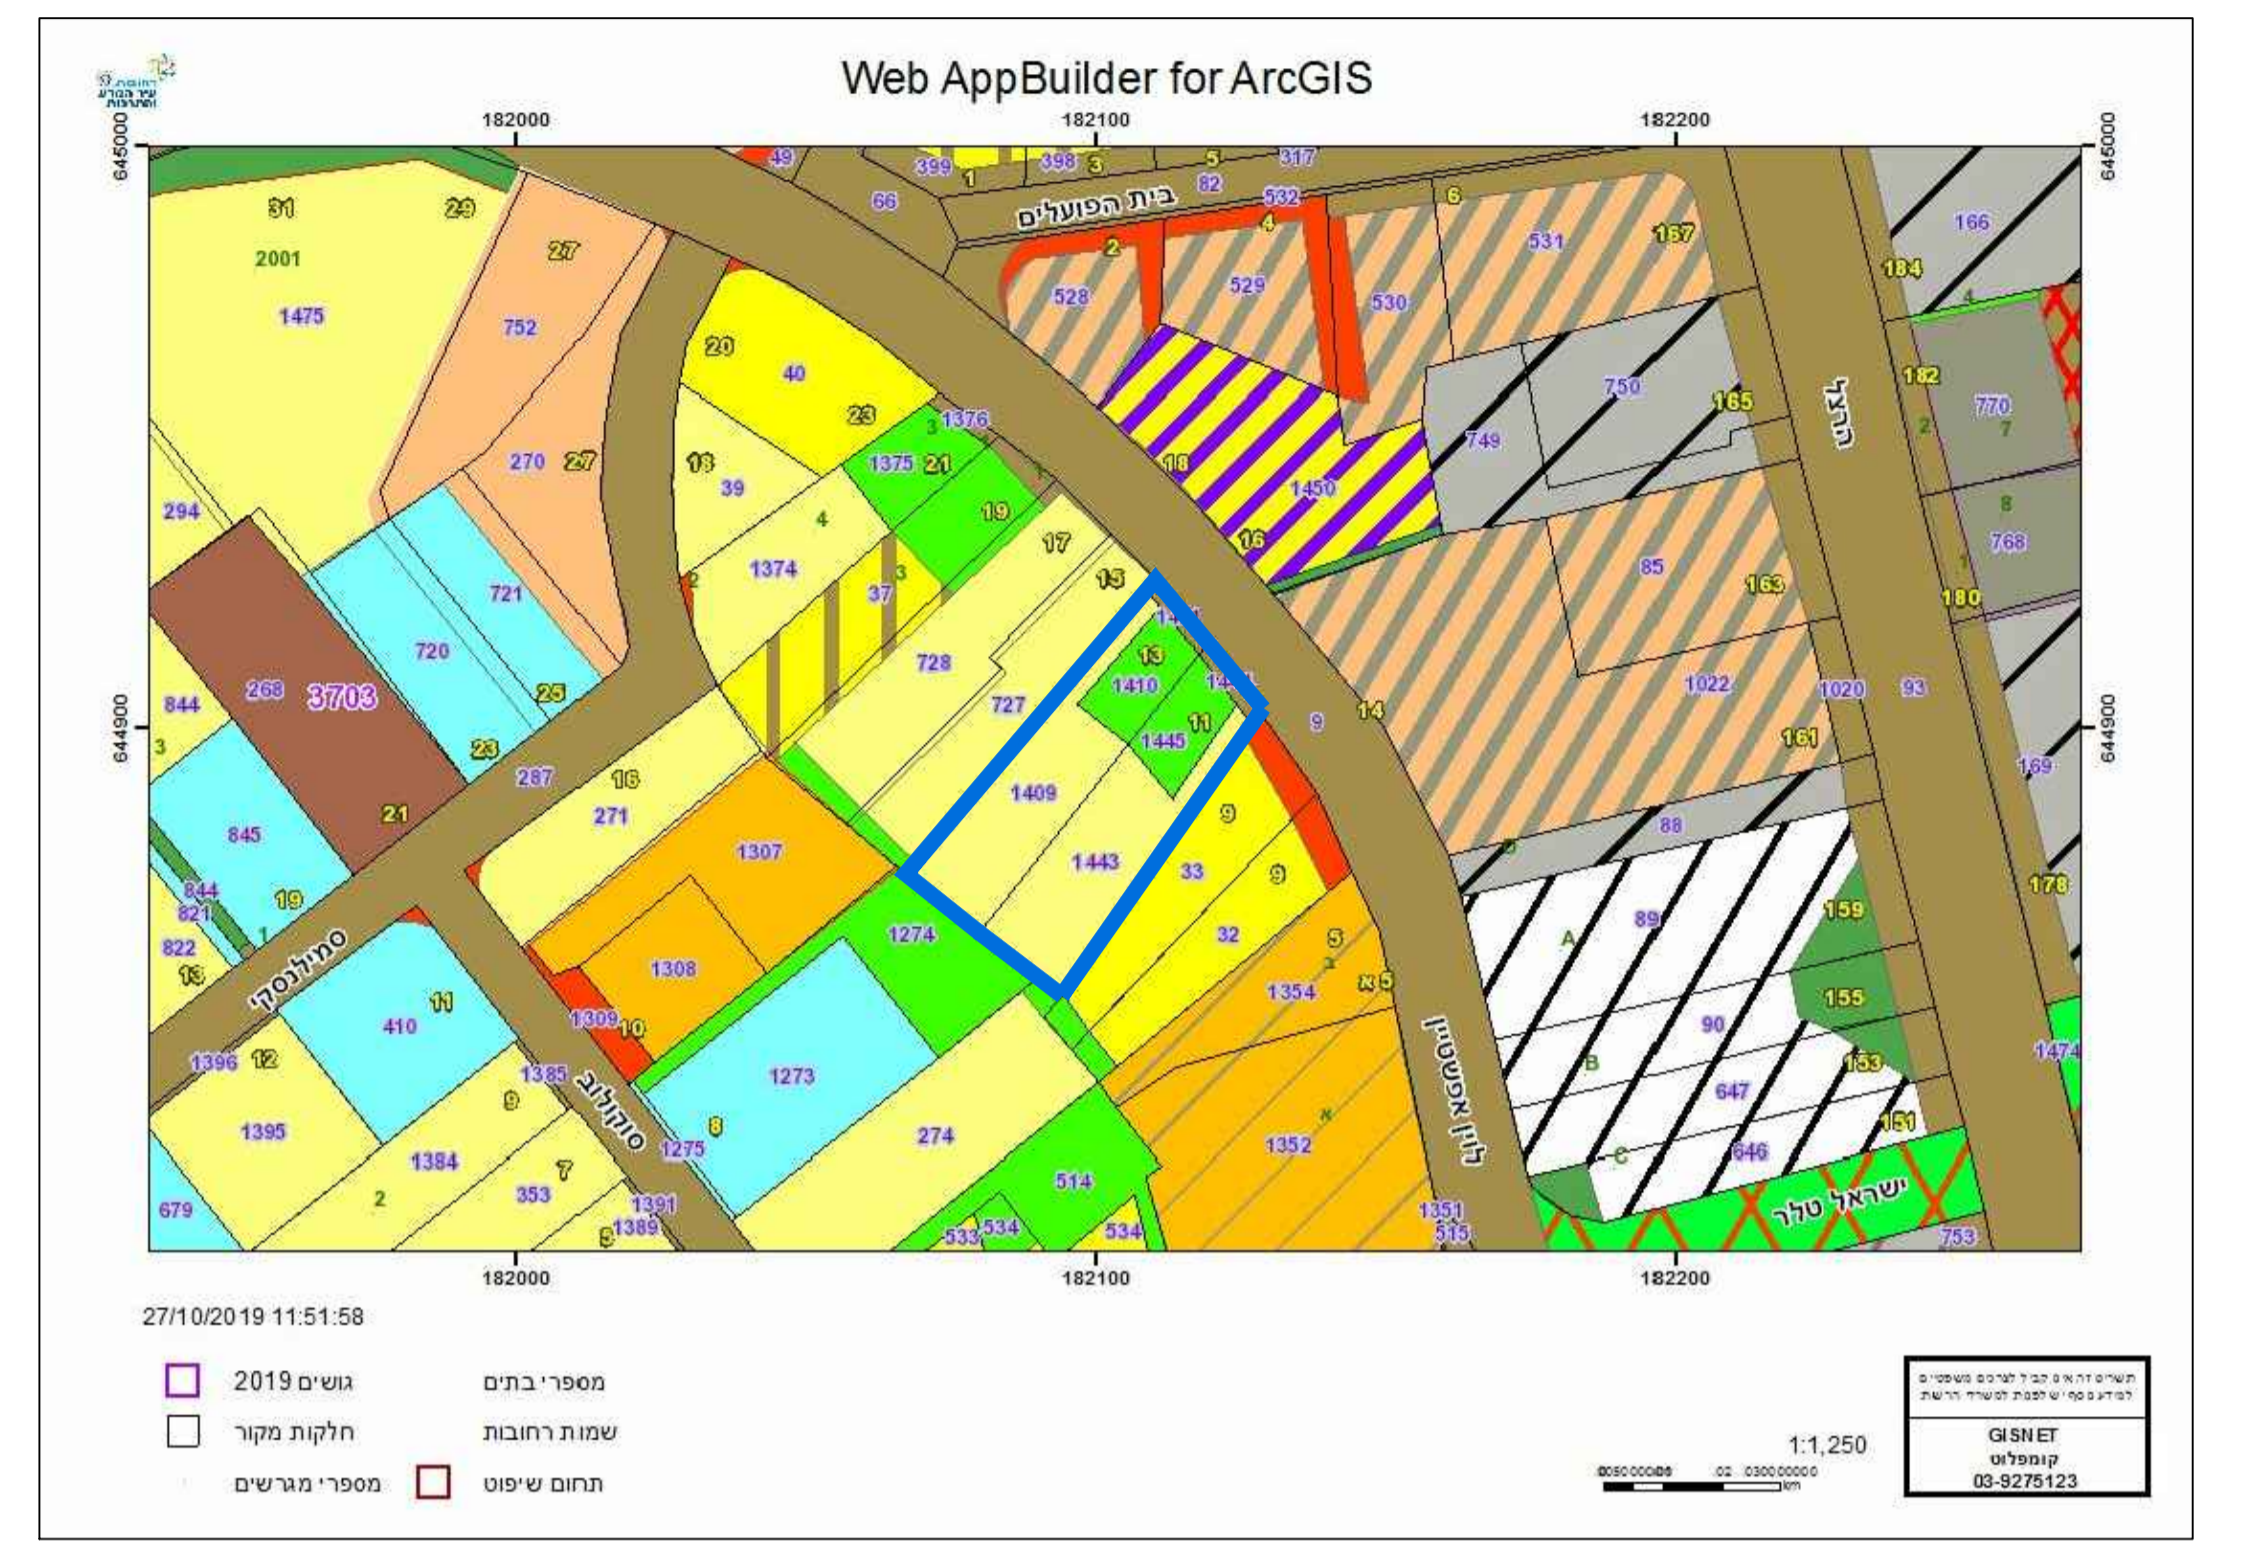

תרשים התמצאות כלכלי



מיקרא מצב מאושר


- גבול חכנית
- טו בנין
- מגורים ג'
- מגורים א-חיות מסחרית
- דרך קיימת מאשרת
- דרך מוצעת
- משטח ציבורי פתוח
- מספר תא שטח

מחוז : המרכז
נפה : רחובות
מקום : רחובות
3703
חלקות : 1409, 1410, 1443, 1445
הוכן עבור : דודי בירי

טבלת שטחים

מס' החלקה	מס' התגרש	השטחים בדונגמים מסר'	מגורים
1	1	0.710	T
3	3	0.224	T
2	2	0.718	T
4	4	0.216	T

מפה טרופוגרפית

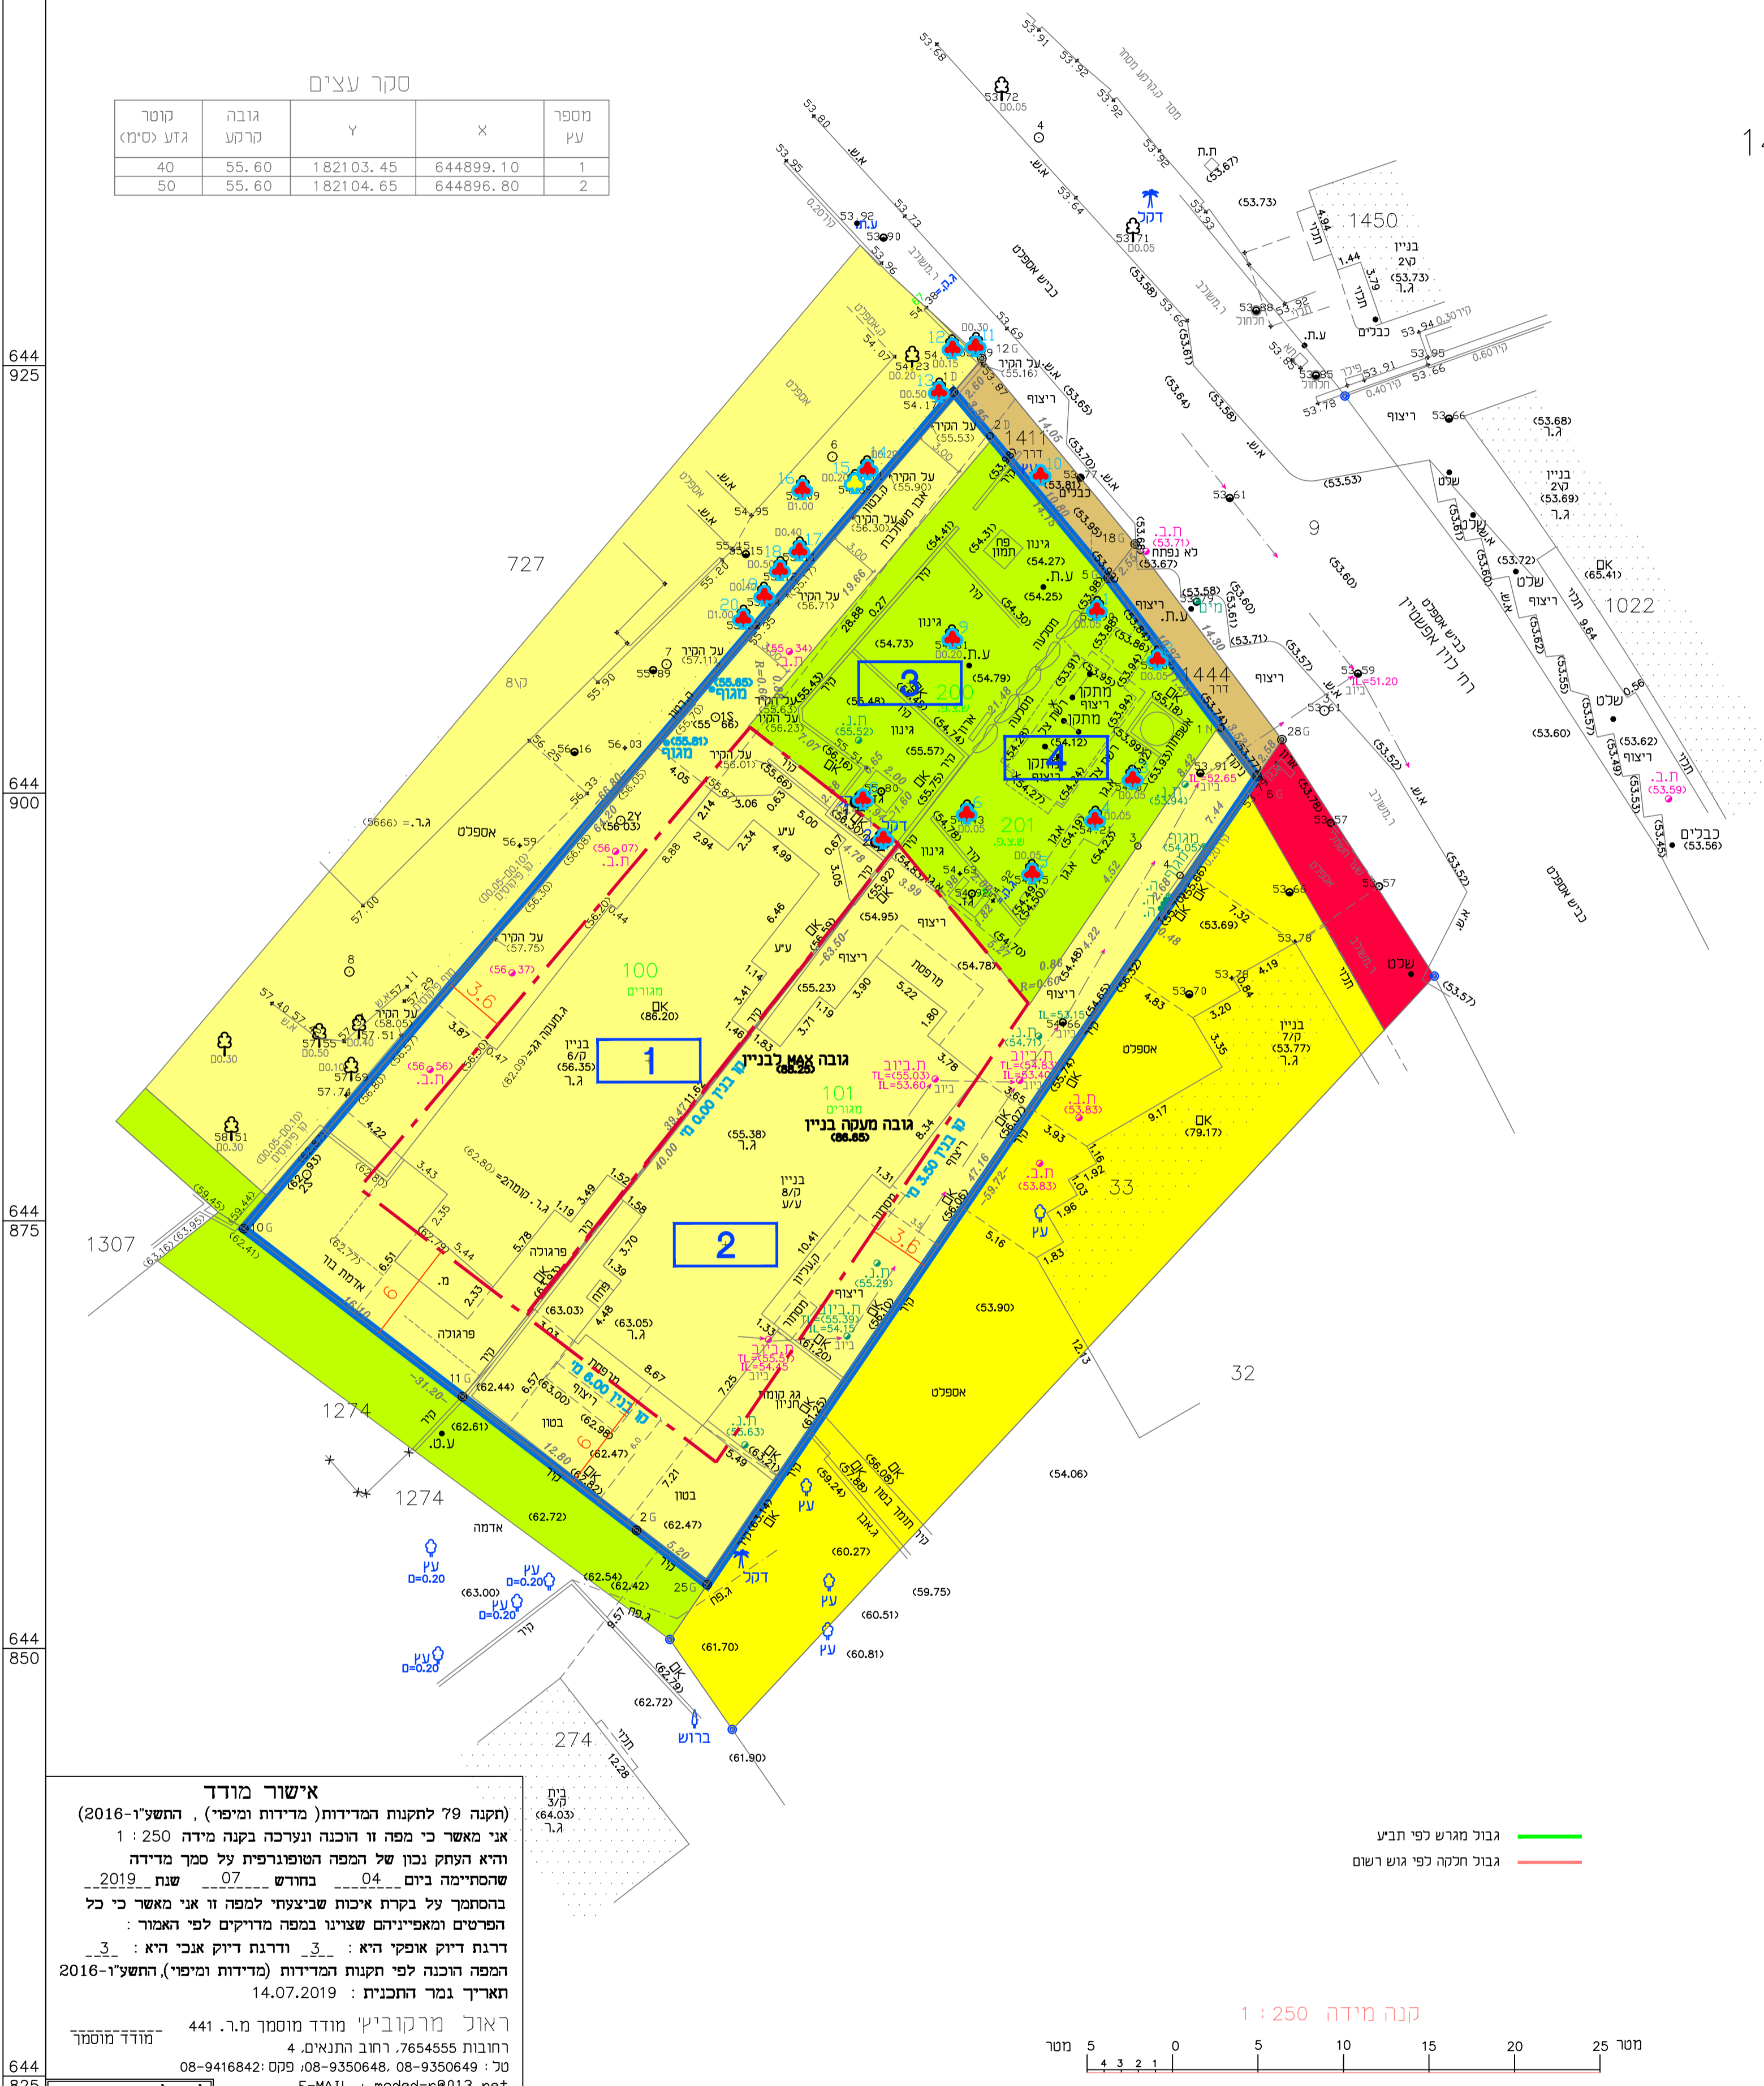

סקר עצים

מספר עץ	X	Y	גובה (מטר)	סוג (גזע)
1	644899.10	182103.45	55.60	40
2	644896.80	182104.65	55.60	50

אישור מודד
(תקנה 79 לחוקת הבירואות (מדידת ומישי), והשלי-2016)
אני מאשר כי סגן זו והכנה הנכונה כענה מידה 1:250
הוא תקיף ונכון של המסמך המוגש לך על מנת מדידה
שמועמדה ביום 04.04.2019
המסמך על בסיס איכות פנימית למפה זו אני מאשר כי כל
המדידות והמדידות שגורו כמפה מודיקים לפי האמור:
1. דרגת דיוק אופקי היא: 3. דרגת דיוק אנכי היא: 3.
המפה והכנה לפי חוקת הבירואות (מדידת ומישי), והשלי-2016
המועמדה ביום 14.07.2019

רואני מרוביני מודד מוסמך מ"ר 441 - מודד מוסמך
רשומות 7854555 - רחוב התואים 4 - תל אביב
טל: 08-9416842; 08-9350648; 08-9350649
E-MAIL: modder@013.net

לא לערכי רשום

