מינהל התכנון
חוק התכנון והבניה, התשכ"ה - 1965
מחוז מרכז
הוועדה המחוזית החליטה ביום :
06/06/2021
לאשר את התוכנית
22/01/2023
תאריך יו"ר הוועדה המחוזית

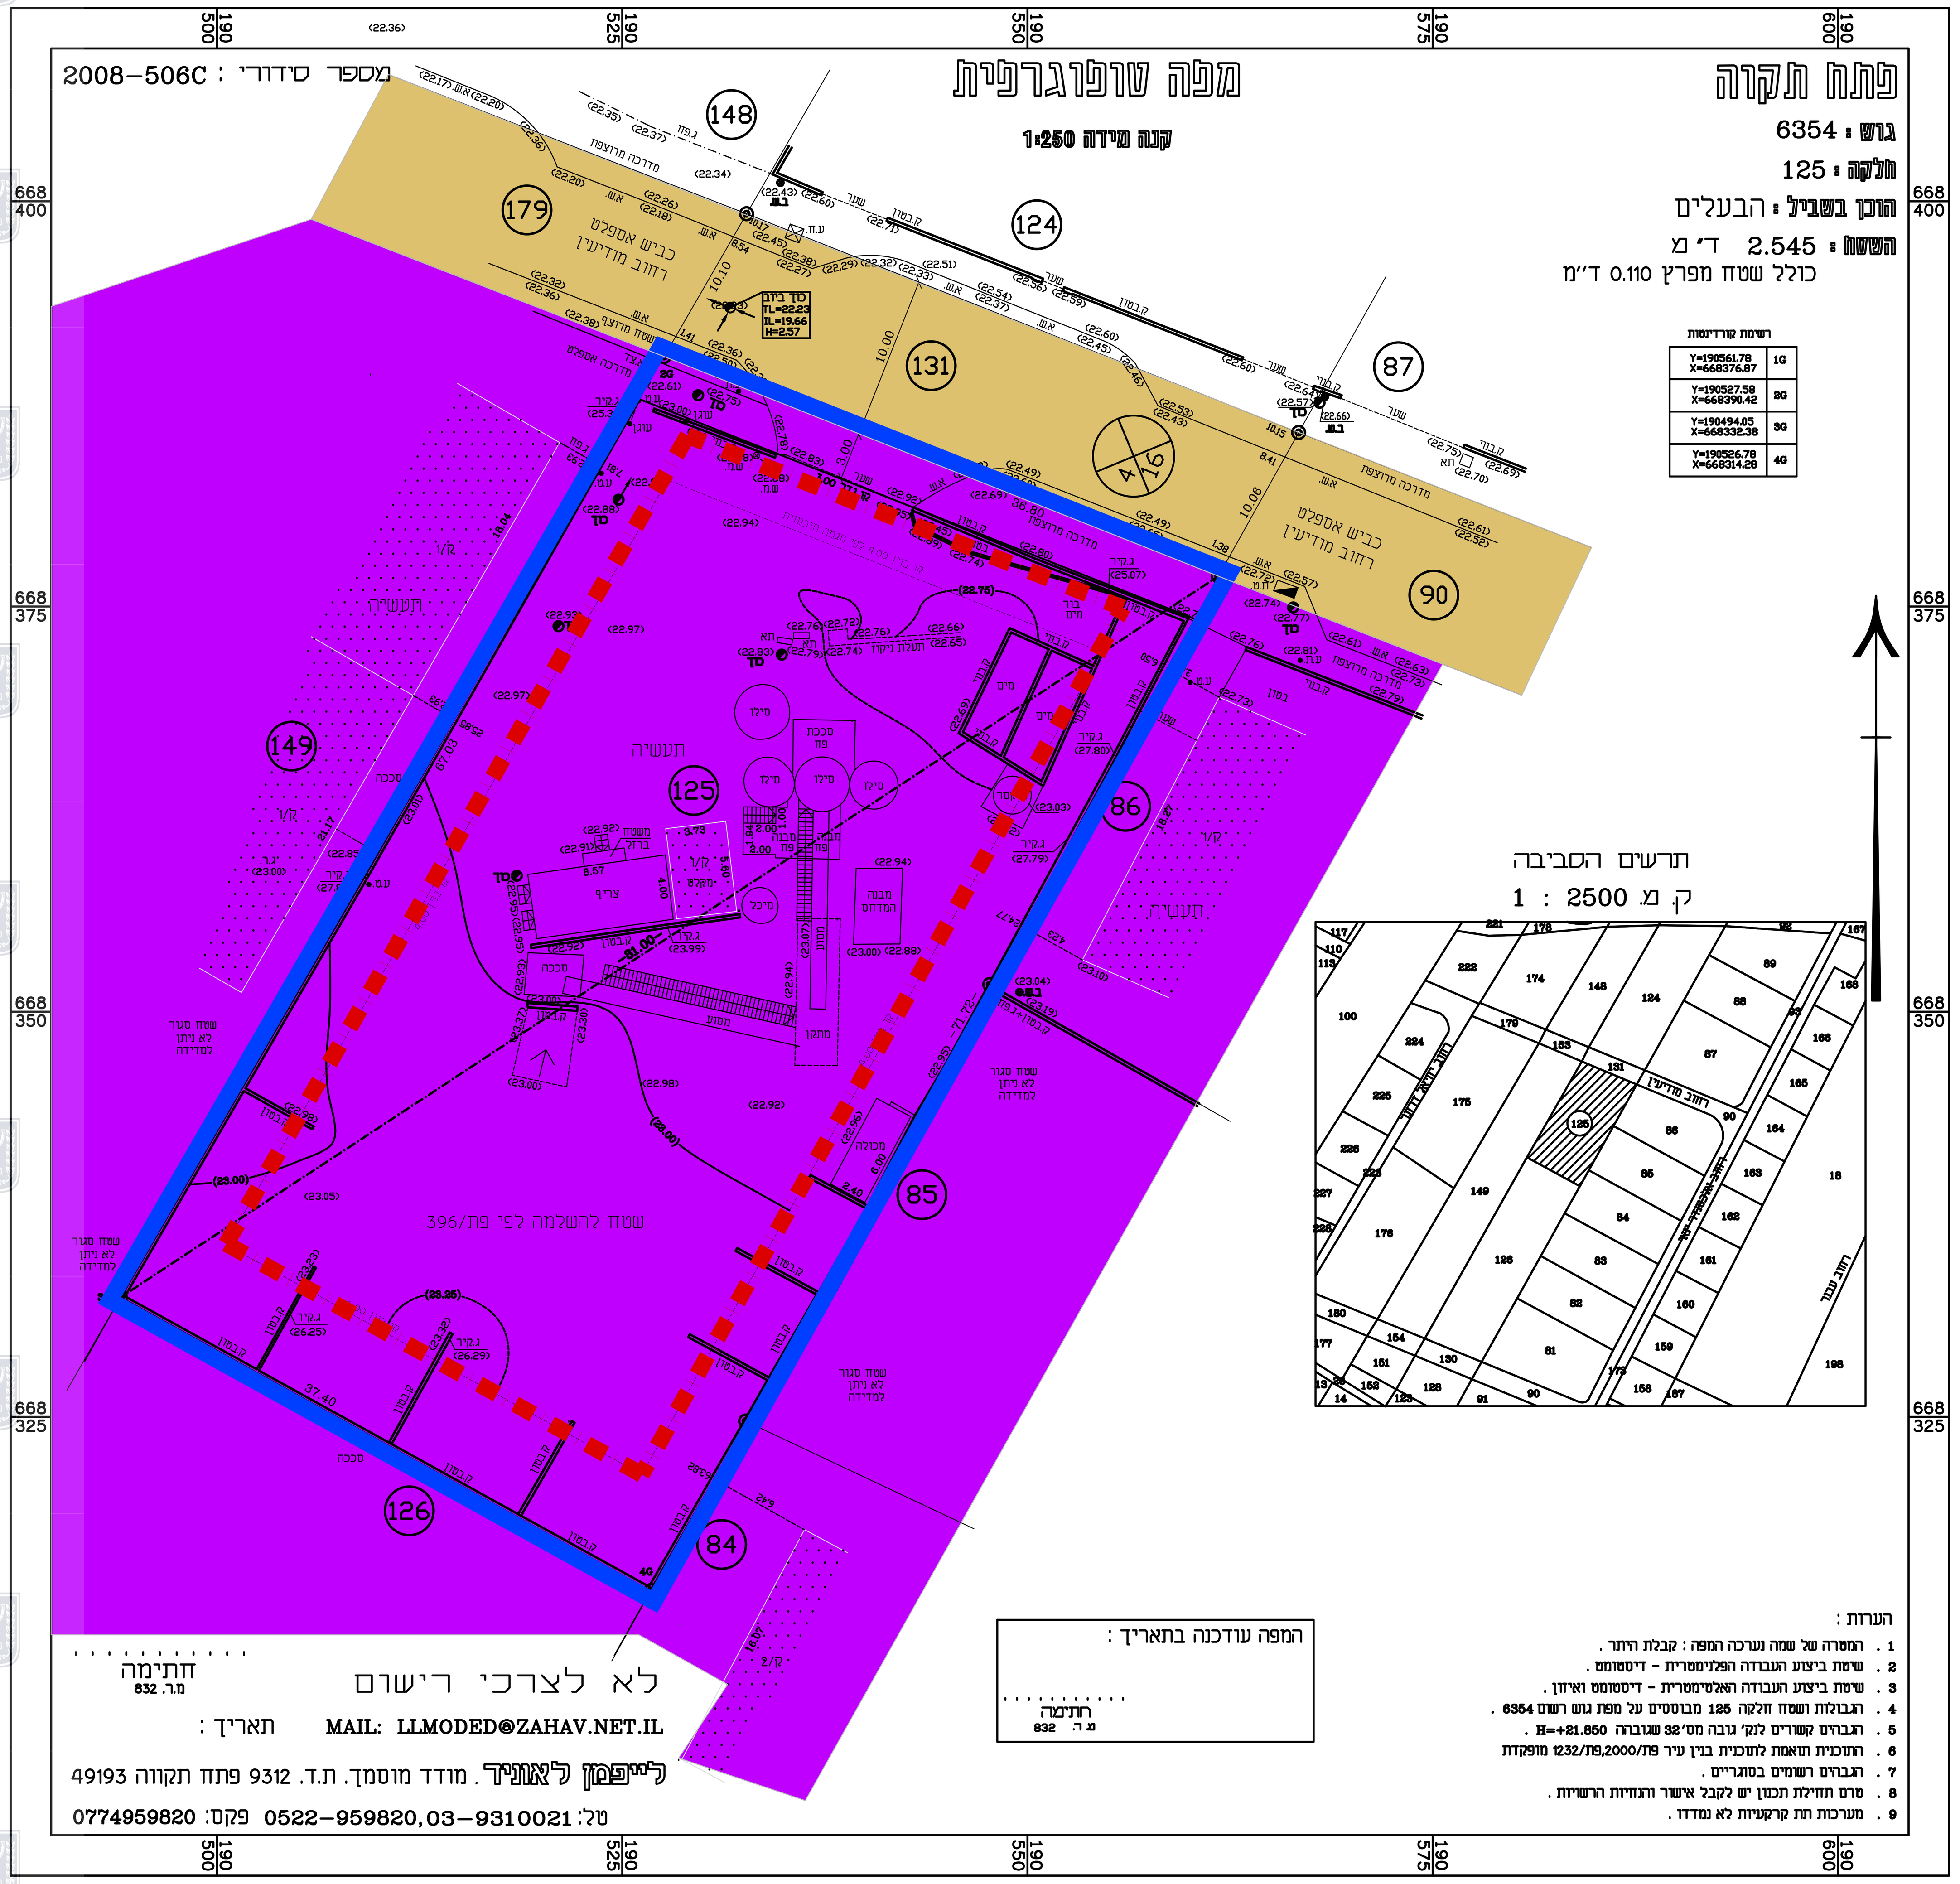

תכנית מס' 410-0335745

רדימיקס

תכנית מתאר מקומית

תשריט מצב מאושר

איחוד וחלוקה	סמכות ראשית	אופי התכנית
ללא	ועדה מחוזית	תכנית שניתן מכוחה להוציא היתרים

מחוז : מרכז
מרחב תכנון מקומי : פתח תקווה
רשות מקומית : פתח תקווה
ישוב: פתח תקווה

שטח התכנית : 2545 מ"ר
קנה מידה: 1:250

גושים וחלקות בתכנית:

גוש	סוג הגוש	חלקות בשלמותן	חלקי חלקות
6354	מוסדר	125	
חתימת מודד			

שלב: הגשה
מהדורה : 1
תאריך : 16/09/2020

חותמות מוסד התכנון :

שמות וחתימות :

מגיש התכנית			
שם: רדימיקס תעשיות ישראל בע"מ			תאריך וחתימה :
כתובת : ביאליק 155 רמת גן			
טלפון : 03-7554701	פקס : 03-7510201	דוא"ל yehudit@cemex.com	

יזם בפועל			
שם: רדימיקס תעשיות ישראל בע"מ			תאריך וחתימה :
כתובת : ביאליק 155 רמת גן			
טלפון : 03-7554701	פקס : 03-7510201	דוא"ל yehudit@cemex.com	

בעלי זכויות בקרקע				
1	שם: בז'רנו יצחק	ת.ז. :	טלפון :	חתימה :
	שם: בשם רדימיקס תעשיות ישראל בע"מ	ת.ז. :	טלפון :	חתימה :
	שם:	ת.ז. :	טלפון :	חתימה :
2	שם:	ח.פ.	טלפון :	חתימה :
	שם:	ח.פ.	טלפון :	חתימה :
	שם:	ח.פ.	טלפון :	חתימה :

עורך התכנית			
שם: יצחק פרנס כנף פרנס אדריכלים בע"מ			תאריך וחתימה :
כתובת : סמטת אלברט 1 רמת גן			
טלפון : 03-6780679	פקס : 03-6780684	דוא"ל itzik@gcp-arch.co.il	

מודד			
שם: ליאוניד לייפמן			תאריך וחתימה :
כתובת : ת.ד. 9312 פתח תקווה			
טלפון : 09-9310021	פקס :	דוא"ל	
תאריך עידכון מדידה:			

הנני מצהיר בזאת כי מדידת המפה הטופוגראפית/המצבית המהווה רקע לתכנית זו, נערכה על ידי ביום: ________ והיא הוכנה לפי הוראות נוהל מבא"ת ובהתאם להוראות החוק ולתקנות המודדים שבתוקף. דיוק הקו הכחול והקדסטר: מדידה גרפית/קו כחול(בלבד) ברמה אנליטית/ מדידה אנליטית מלאה ברמת תצ"ר (כולל הקו הכחול)
שם המודד: ליאוניד לייפמן מספר רישיון: 832 חתימה: ______ תאריך: ______