

תכנית מפורטת מס 416-0884809

שם התכנית: רע/מק/885 א - החורש 2 רעננה

תשריט מאושר


היתרים או הרשאות	סמכות ראשית	איחוד וחלוקה
תכנית שמכוחה ניתן להוציא היתרים או הרשאות בחלק מתחום התכנית	ועדה מקומית	ללא

מחוז : המרכז
 מרחב תכנון מקומי : רעננה
 רשות מקומית : רעננה
 שטח תכנית : 896 מ"ר
 קנה מידה : 1 : 250
 גושים וחלקות בתכנית :

גוש	סוג הגוש	חלקות בשלמותן	חלקי חלקות
6578	מוסדר	555	

חותמת מוסד התכנון :

תשריט מאושר - קנה מידה 1:250

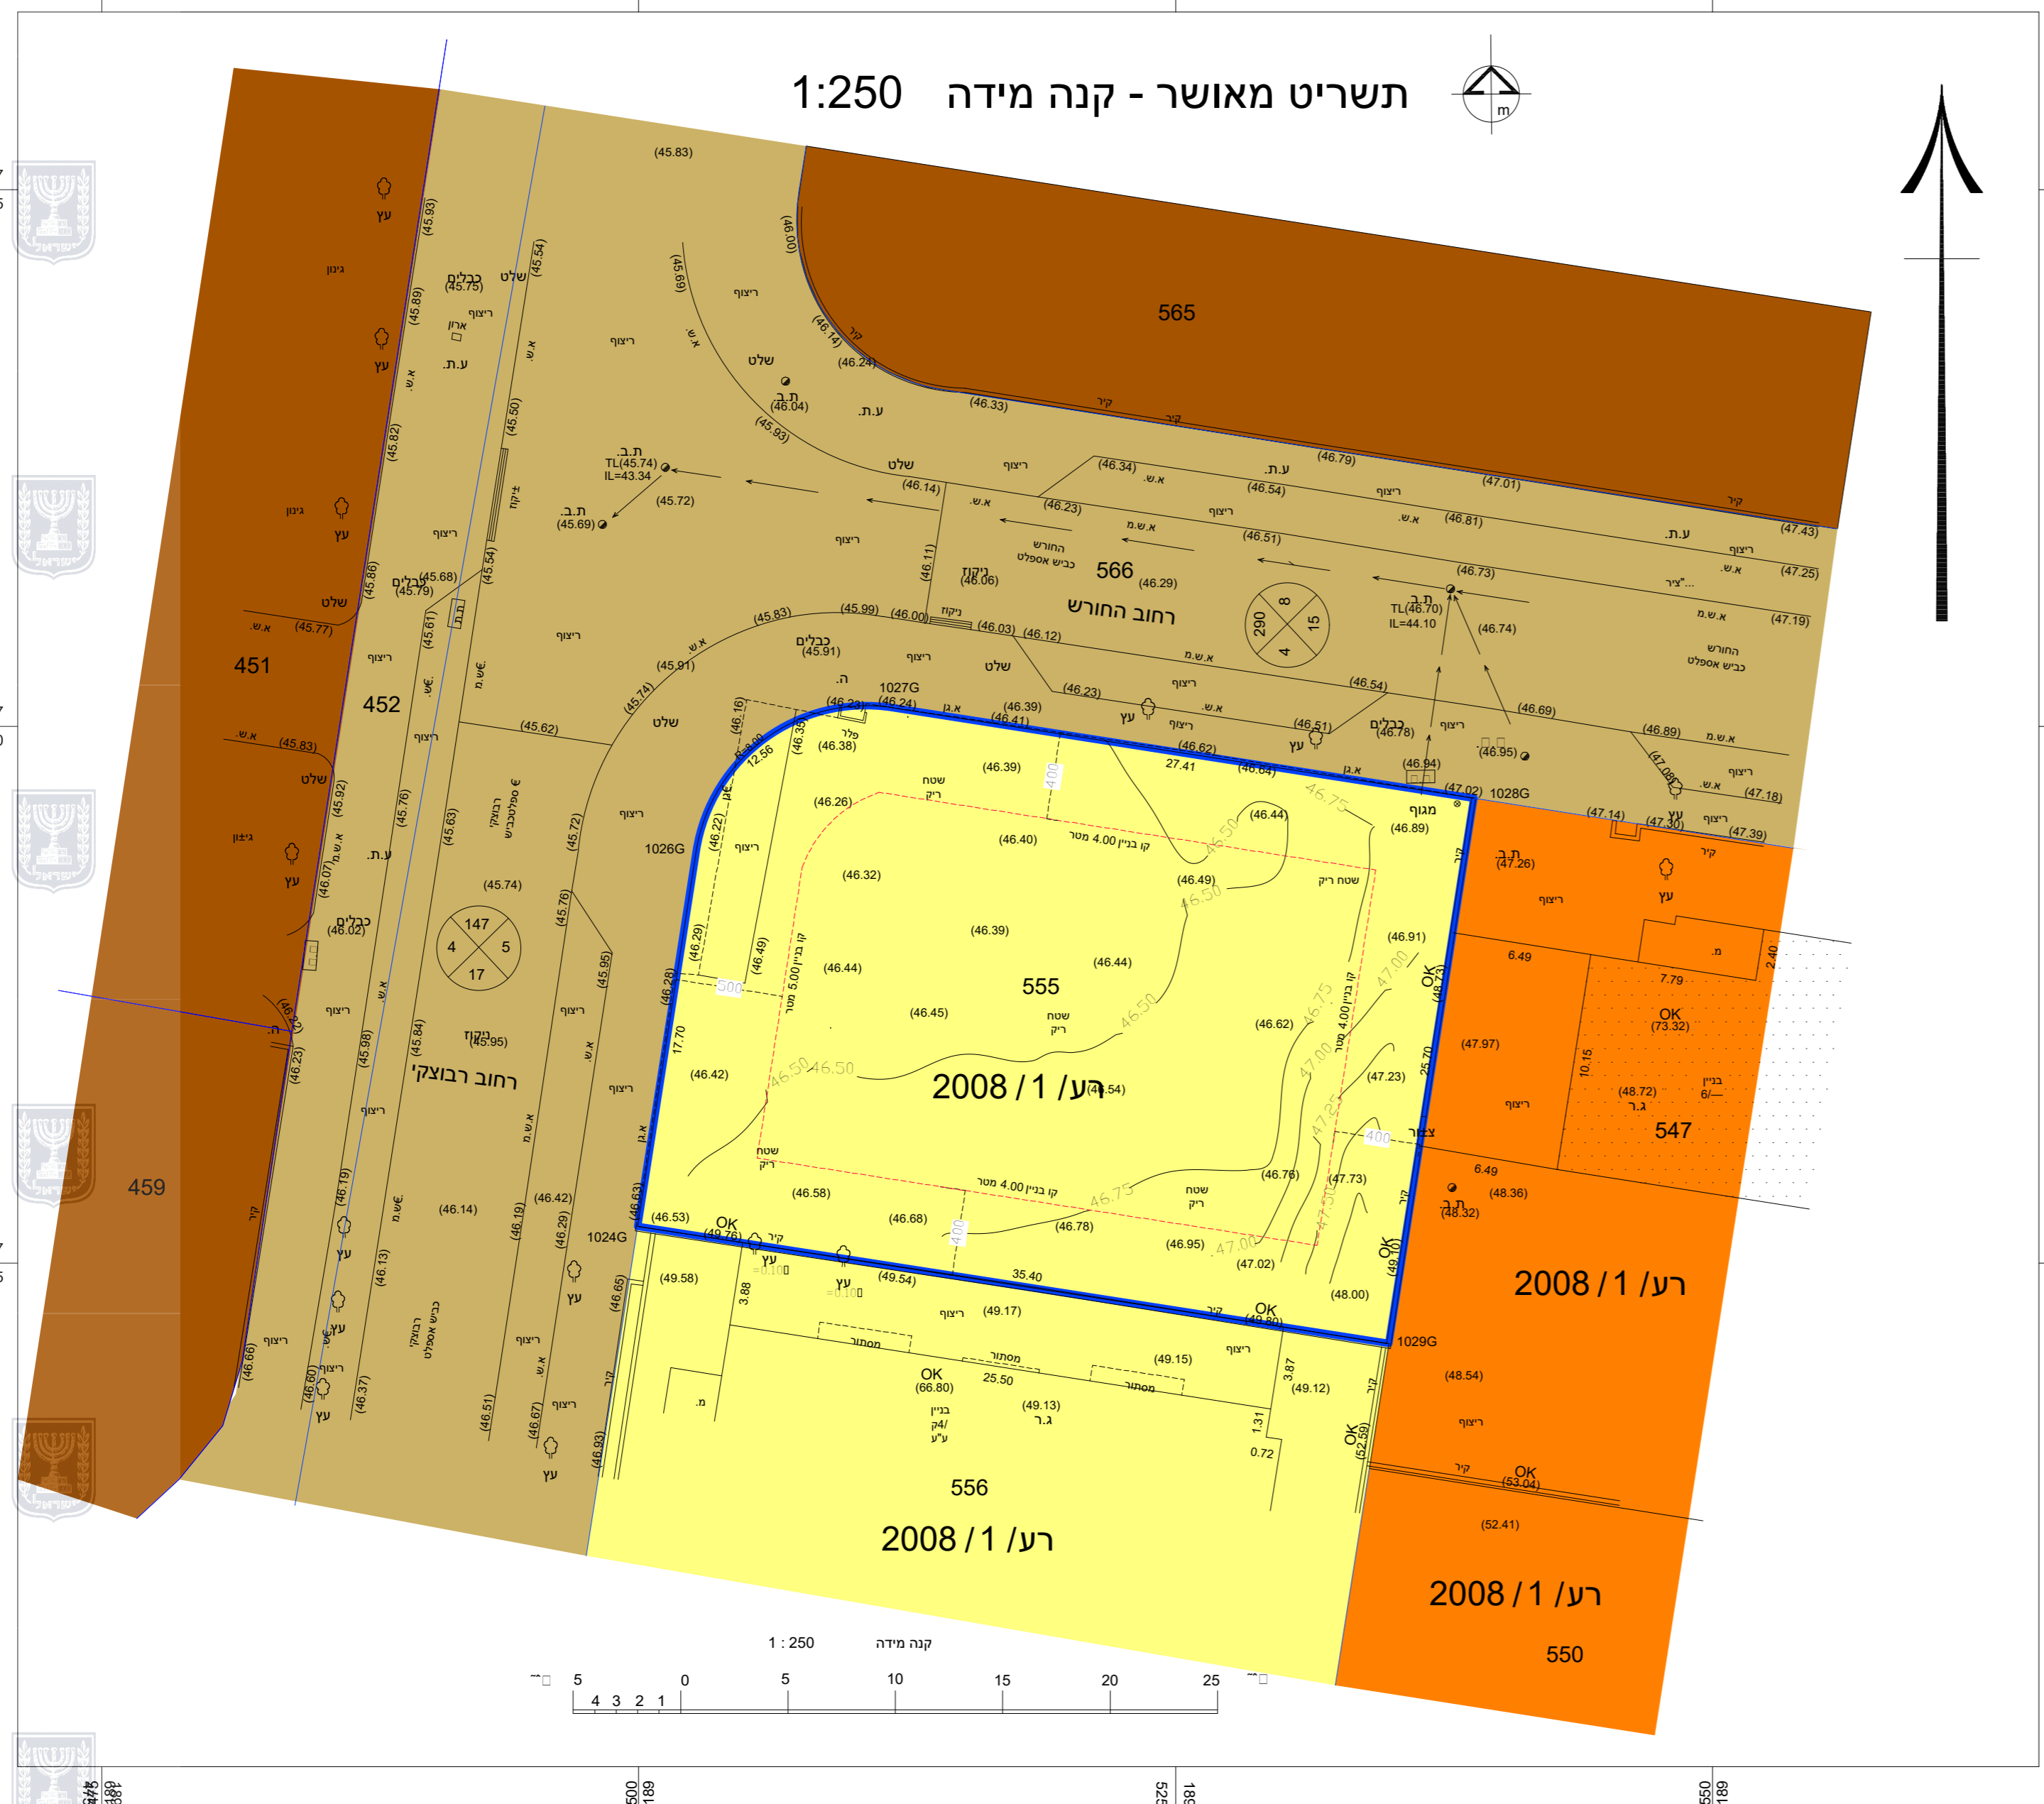

- גבול תכנית
- אזור מגורים ג (מבאת)
- אזור מגורים ג
- דרך מאושרת
- שב"צ

תרשים סביבה 1:5000

