

אישור תכנית מס' 455-0488833
התכנית מאשרת מכוח סעיף 108(ג) לחוק
ביום 06/07/2021

התכנית לא נקבעה טעונה אישור שר

1007-16

י"ר הועדה המחוזית

נקודסטר:

2 = קו נחול נכבד ברמה אנליטית
3 = מדידה אנליטית מלאה ברמת תציר

1. המדידה המקורית
הריני מצהיר בזאת כי מדידת המפה והפוגרפית/
המצבית המהווה רקע לתוכנית זו, נערכה על ידי:

25.01.2021

ביום

והיא הוכנה לפי הוראות נוהל מבאית ובהתאם
להוראות החוק ולתקנות החדדים שבתוקף.

שם המודר:

חוסני אלטיבי מודד מוסמר

מספר רישון:


1413

חתימה:

תאריך:

הערות:

- גבולות ושטח החלקה נלקחו ממפת גוש רישום.
- המפה קשורה לרשת הארצית.
- המספרים בסוגרים הינם גבהים.
- על המחננו לקבני אישור הועדה לפני כל תכנון
- הקשייה התבצעה בשטח KTR-SFG
- המדידה התבצעה בשטח קוטבית
- רוחב הכביש וקווי הבניין נקבעו לפי תוכנית מס' גמ/435/21

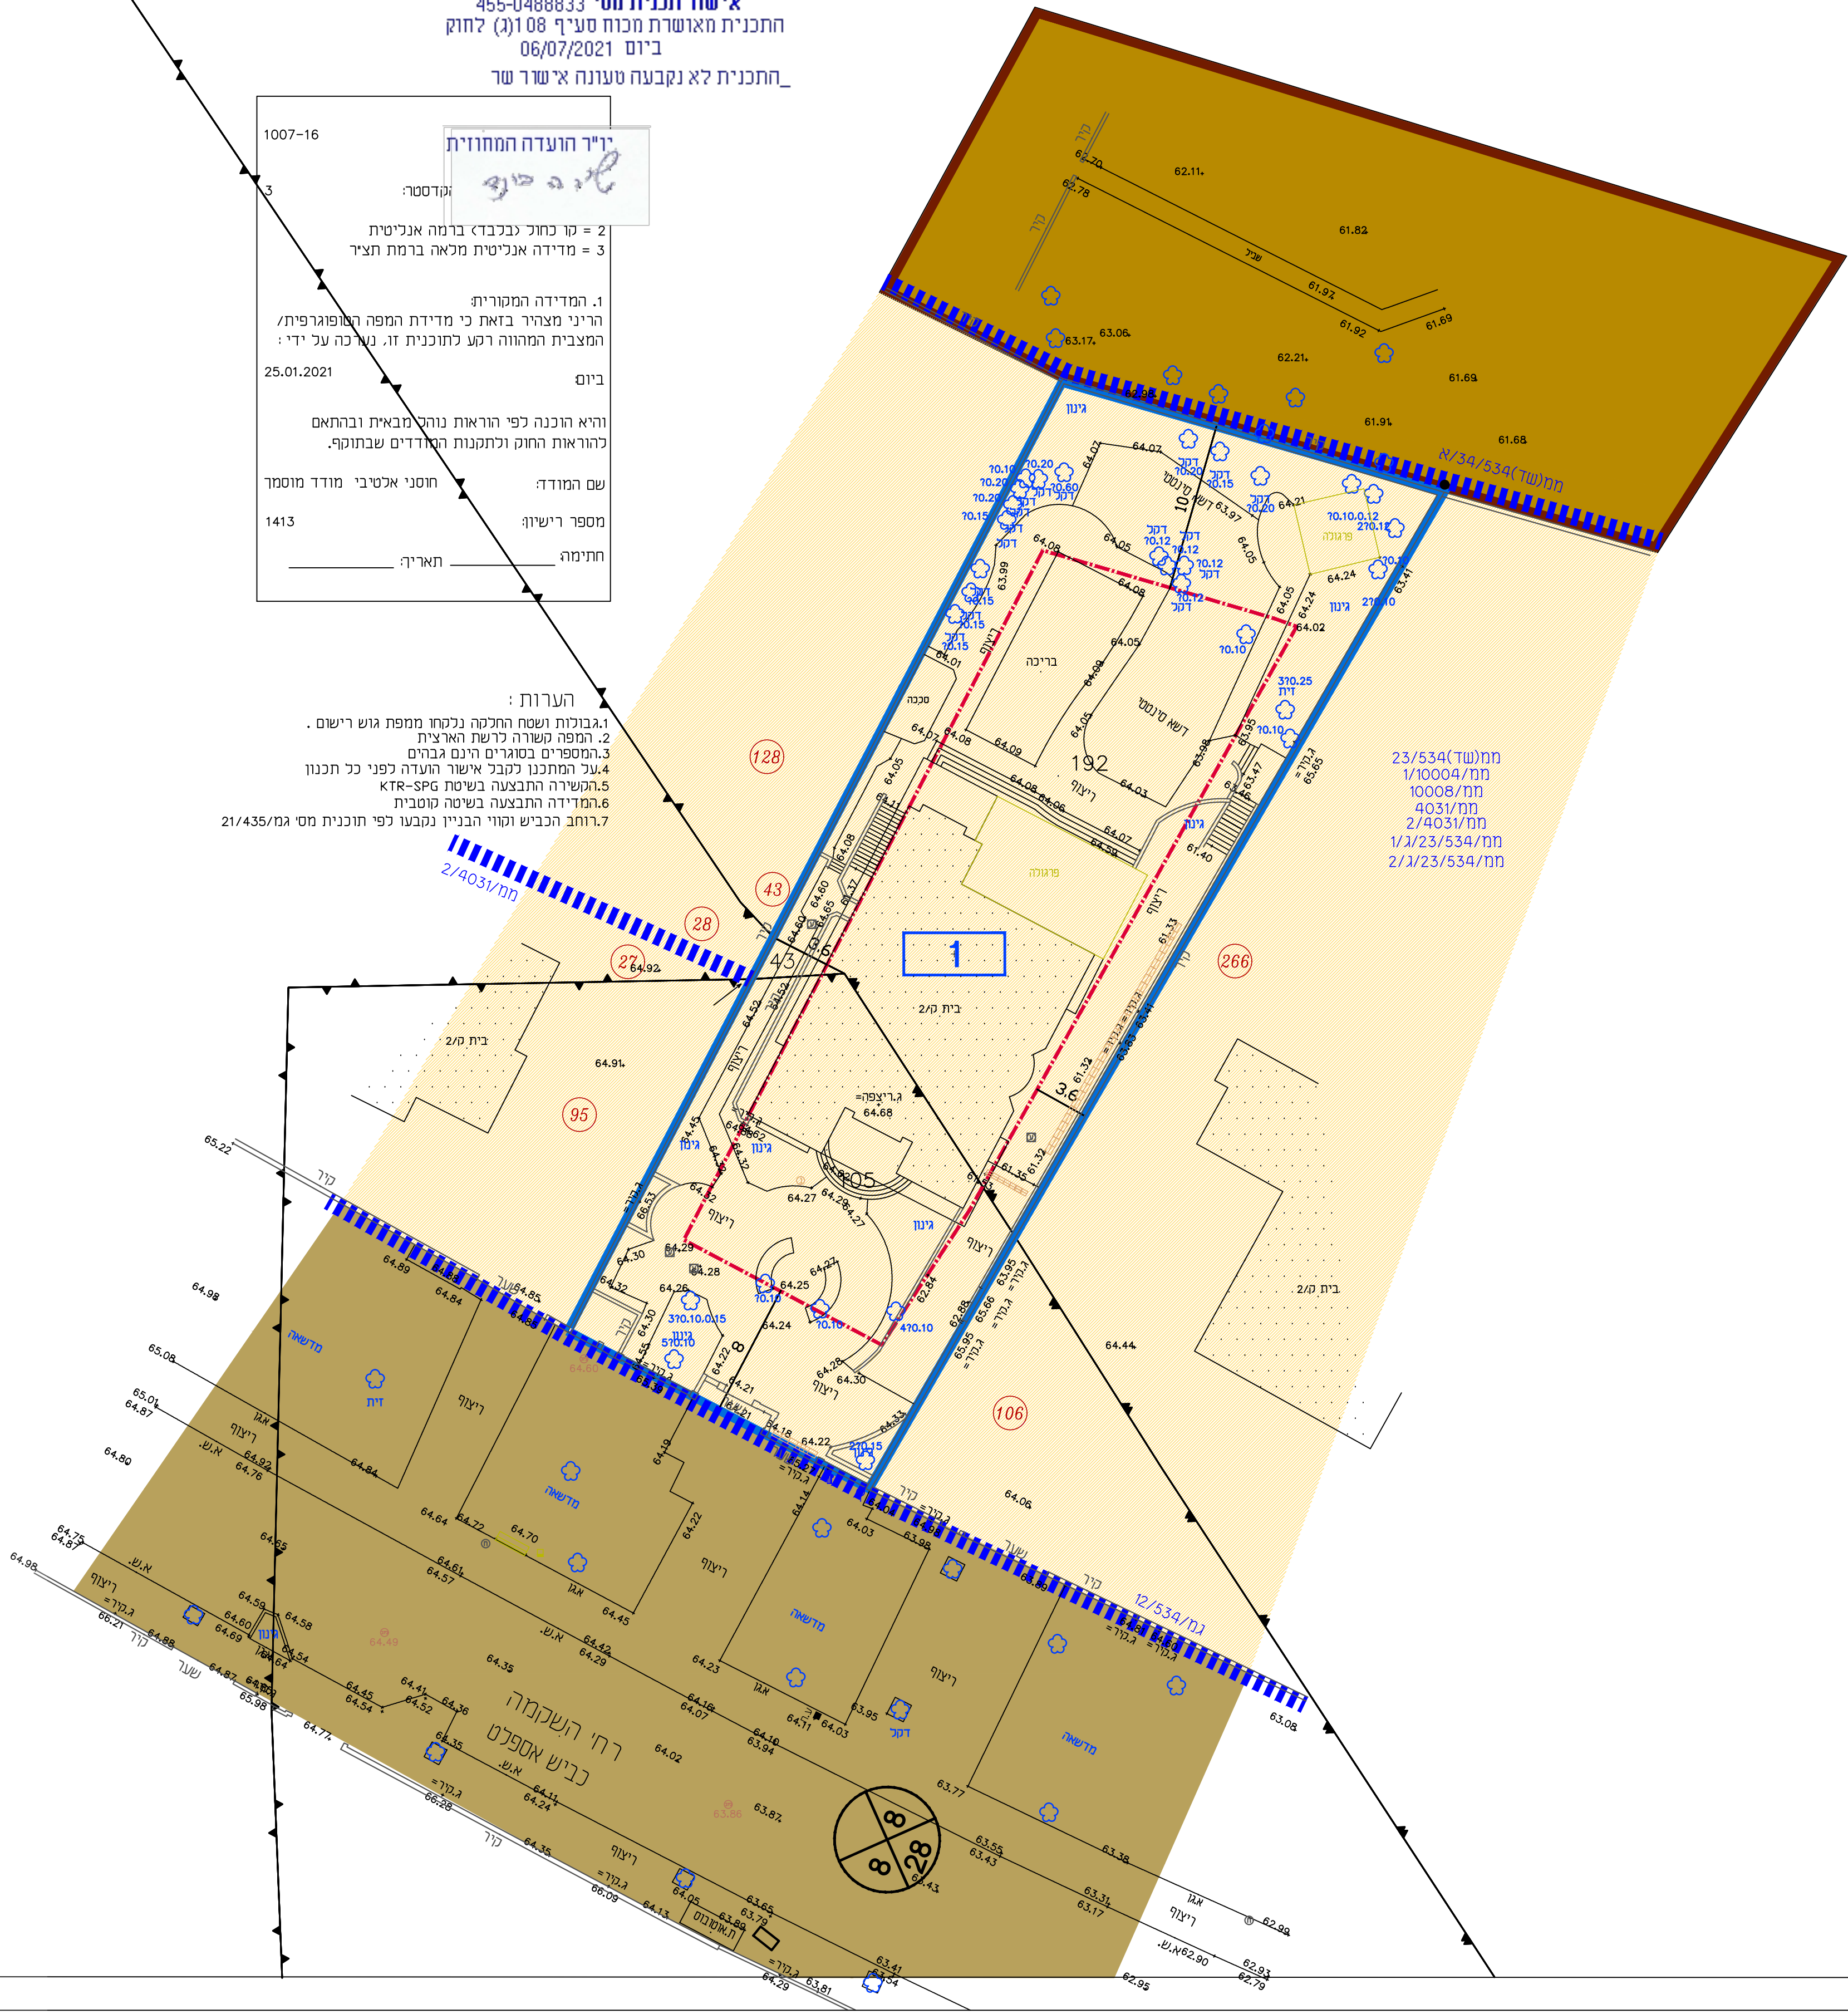

תכנית מס' 455-0488833

מח/4206
השקמה 17 סביון
תוספת זכויות בניה

מצב מאושר

איחוד וחלוקה	סמכות ראשית	אופי התכנית
-	ועדה מחוזית	תכנית שמכוון ניתן להוציא היתרים

מחוז: **מרכז**
מרחב תכנון מקומי: **מצפה אפק**
רשות מקומית: **מועצה מקומית סביון**
שטח התכנית: **1,425 ד'**
קנה מידה: **1 : 250**

גושים וחלקות בתכנית:

גוש	סוג הגוש	חלקי חלקות	מגרש
6683	מוסדר	192	
6691	מוסדר	43	
6690	מוסדר	105	

חותמות מוסד התכנון:

שלב: הגשה מהדורה: 1 תאריך: 26.01.2021

מקרא מצב מאושר:

גבול תכנית מאושרת

גבול תכנית

גבול חלקה ומספרה



32



מגורים



דרך מאושרת



בנייני ציבור



קו בנין

שמות וחתימות:

עורך התוכנית	שם:	חתימה:
	תאריך:	