תכנית 408-0894782 01/02/2021 00:05:28 נוצרה מאתר "תשריט מצב מאושר"

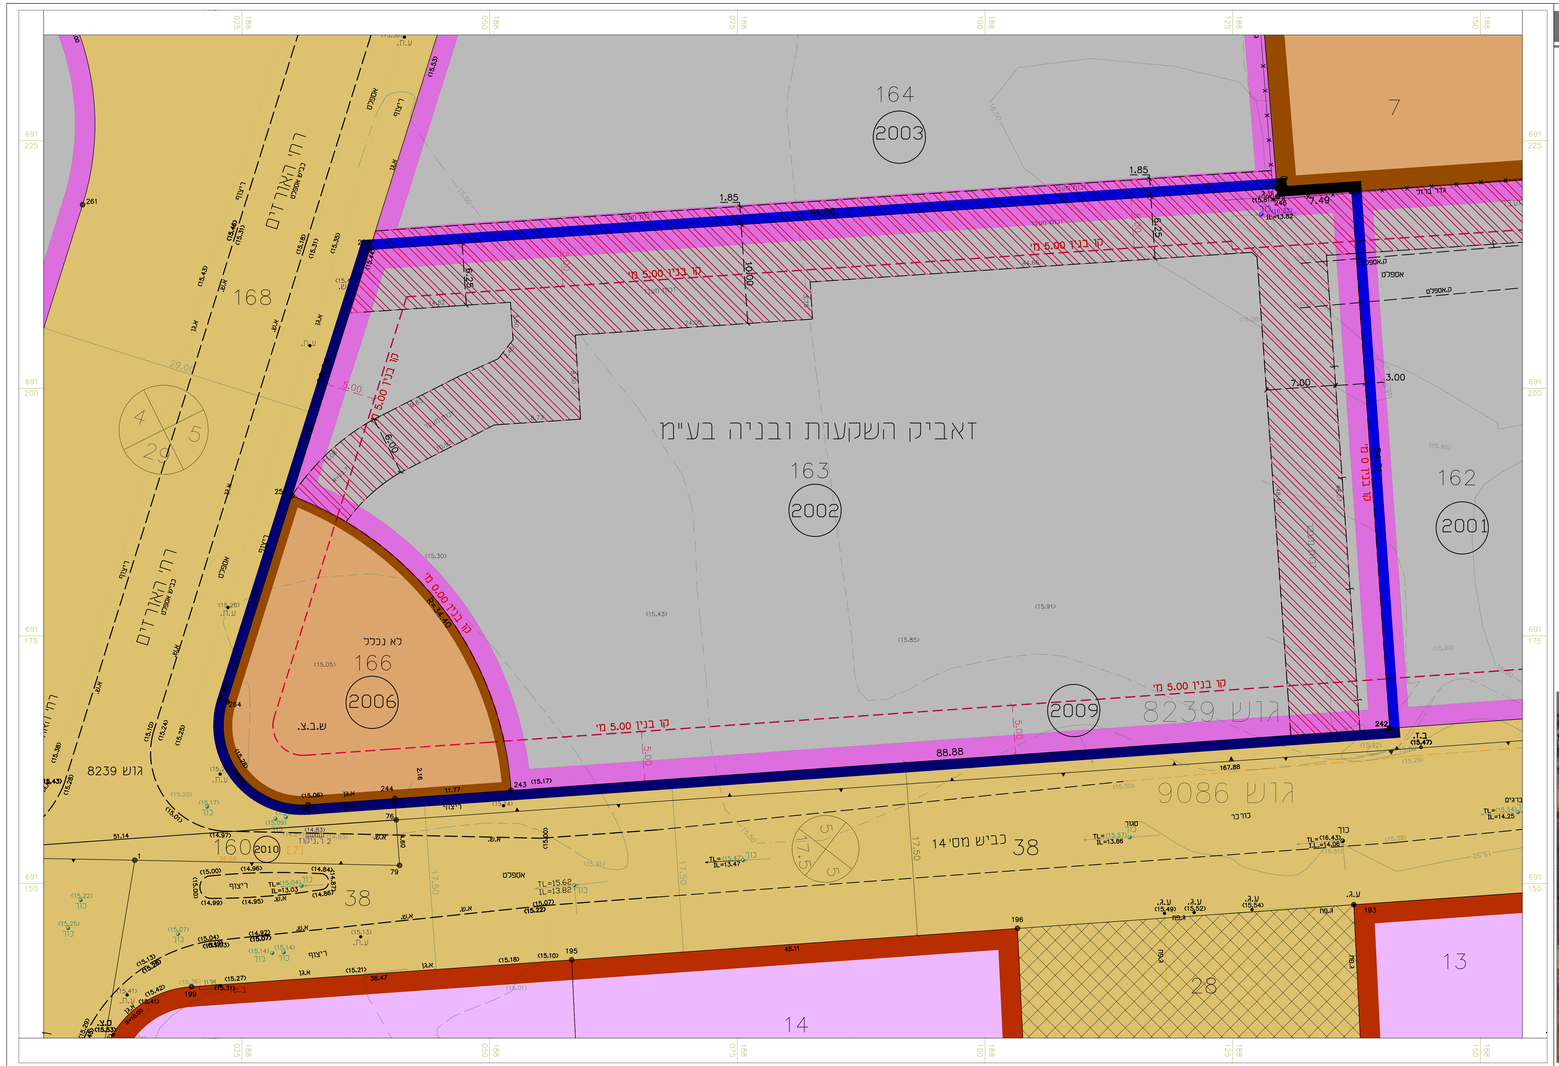

מקרא

- גבול התכנית
- גוש 1234 גבול גוש ומספרו
- 5 גבול חלקה ומספרה
- 1 תא שטח ומספרו
- מספר הדרך / קווי בנין / רוחב הדרך
- זיקת הנאה קיימת
- קו בניין
- דרך קיימת
- ש.ב.צ.
- אזור תעסוקה
- חניה
- אזור מלאכב

תרשים סביבה - קנ"מ 1:1300

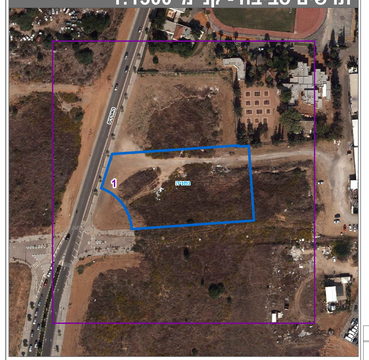

תשריט מצב מאושר

מס' 408-0894782

נת/מק/760/18/א
שינוי זיקת הנאה ברחי האורזים

גליון 1 מתוך 1

מחוז	מרכז		
מרחב תכנון מקומי	נתניה		
רשות מקומית	נתניה		
יישוב	נתניה		
תכנית בסמכות	מקומית		
איחוד וחלוקה	ללא איחוד וחלוקה		
היתרים או הרשאות	תכנית שסביבתה ניתן להוצא היתרים או הרשאות		
תחולה	רקע		
מועד הפקה	31.01.2021		
שטח התכנית	6.036	קנה מידה	1:200

שמות :

עורך הנספח	גבי מסרו

גושים וחלקות בתכנית:

גוש	סוג הגוש	חלקות בשלמותן	חלקי חלקות
8239	מוסדר	166 ,163	