

## תכנית מס' 429-0512624

# "המרכז האזרחי", גני תקווה

## תכנית מתאר מקומית ברמה מפורטת

### תשריט מצב מאושר

החריגים או הרשאות	סמכות ראשית	איוור וחלוקה
תכנית ששוכחת יתו	תעדה מקומית	כלל איוור וחלוקה

<b>מחוז:</b> מרכז מחוז	<b>מחוז:</b> מרכז מחוז
<b>מחוז:</b> מרכז מחוז	<b>מחוז:</b> מרכז מחוז
<b>מחוז:</b> מרכז מחוז	<b>מחוז:</b> מרכז מחוז


גוש	מסג גוש	חלקות בשלמותן	חלקי החקלה
6720	מוסדר	992	-

שלב	הגשה	מהדורה	תאריך
	4	תאריך	15.11.2021

### מקרא


	מרכז אזרחי
	שטח בנין ציבורי
	שטח ציבורי פתוח
	דרך
	זיקת הגאיה למעבר רגלי
	גבול תכנית
	קו בנין
	גבול תא שטח
	קו עזר
	מספר תא שטח 60
	מספר דרך
	קווי בניין לדרך
	רוחב וכות הדרך

שלב	מהדורה	0	תאריך
<b>שמות וחתימות:</b>			
<b>יום</b>	שם	תוקנה שירות המופר	
	חתימה	אבנן י. הל אבנן	
<b>הגיש התכנית</b>	שם	עדיה כחילי נכסים והשקעות בע"מ	
	חתימה	שלום א. פחה חוזה	
<b>בעלי עניין בקרקע עניין</b>	שם	ע. דוחו נכסים והשקעות בע"מ	
	חתימה	שלום א. פחה חוזה	
<b>סורך התכנית</b>	שם	דוד יזמיר אדריכלים בע"מ	
	חתימה	דוד יזמיר אדריכלי 622 תל-אביב 6979	
<b>מודד</b>	שם	דוד יזמיר אדריכלים בע"מ	
	חתימה	דוד יזמיר אדריכלי 622 תל-אביב 6979	
<b>תוועה</b>	שם	דוד יזמיר אדריכלים בע"מ	
	חתימה	דוד יזמיר אדריכלי 622 תל-אביב 6979	

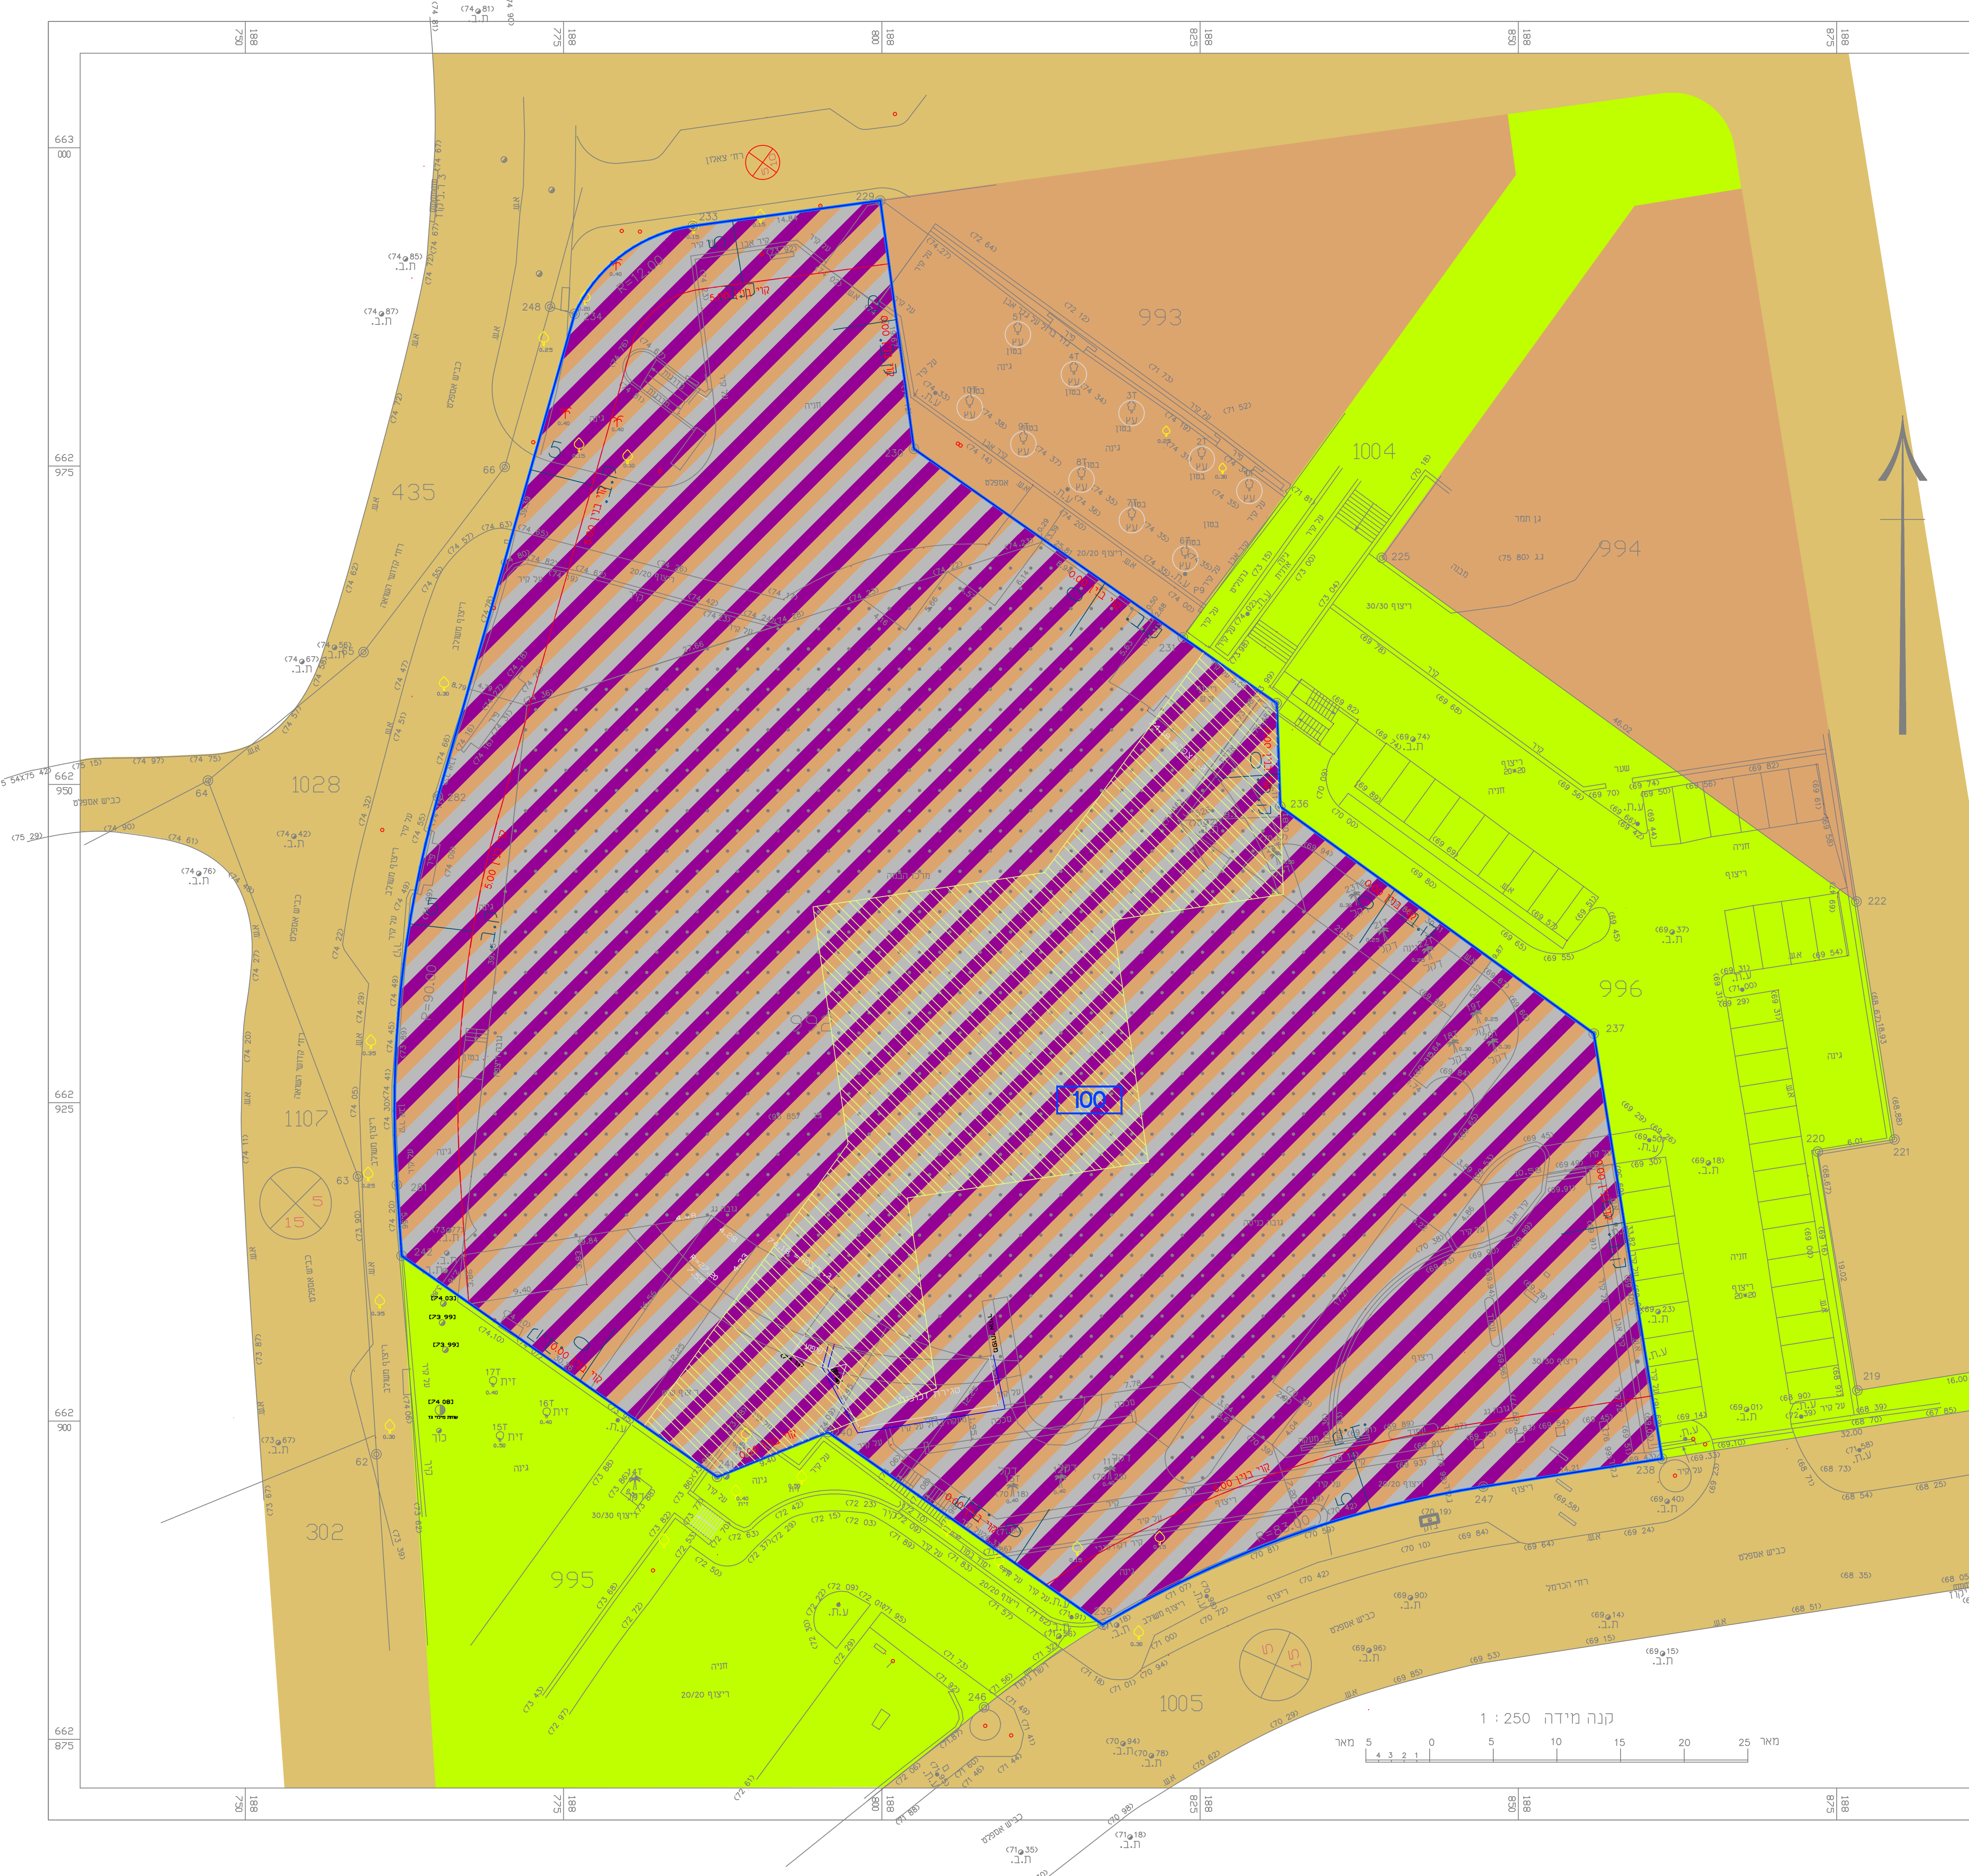

### מפרט

מספר	שטח	שטח	שטח
993	994	995	996

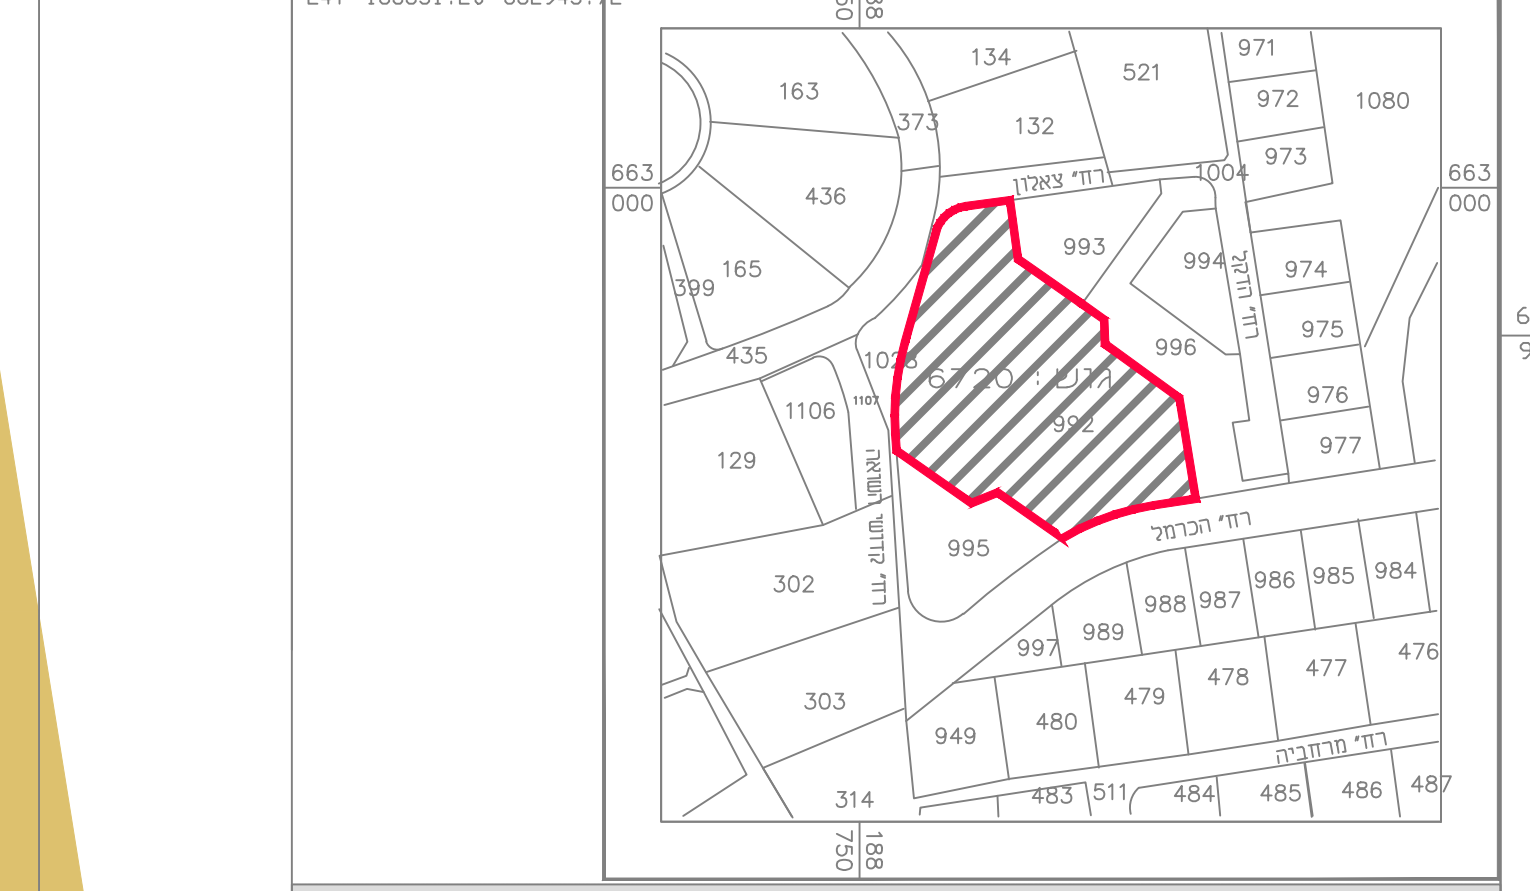

**הצהרת המודד**  
 אני מאשר כי תפס זו רבנה נערך כדן בנכס מידה 1.250... וזוא הערת נכס זה המפה האופרטיבית  
 עד פטר מדידה שפורסמה ביום 12.03.2020.  
 המסומן ע. כרת יחידה שריענו כדפס זו איז מאשר איז כל הפוסים ומאפיינים שעיניו  
 נכנסו, מדויקים כל המידע דרום דרום דרום דרום אופרטיב וזה 2. דרום זימן עיניו דרום 3.  
 המפה הובנה לפי הענת המדידות מפורטות ומפיקות, המשיגות 2016. תאריך פטר הגנתית 15.03.2020.  
 שטר חתימה  
 שם המודד והענן  
 המספר השטר  
 תאריך חתימה  
 בודדלצקי 22 רחמי-אבנן  
 vsx@vsk.co.il